

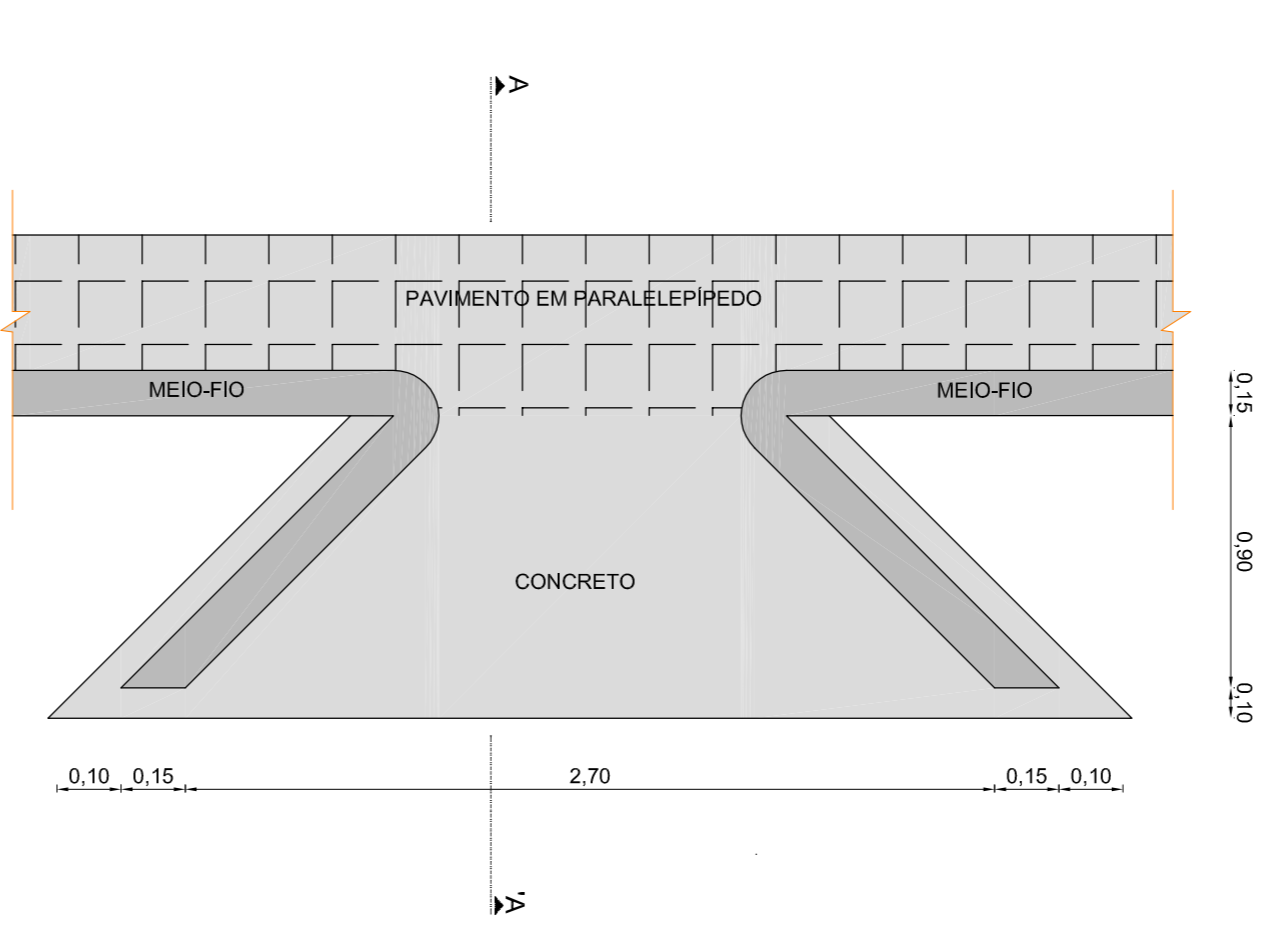
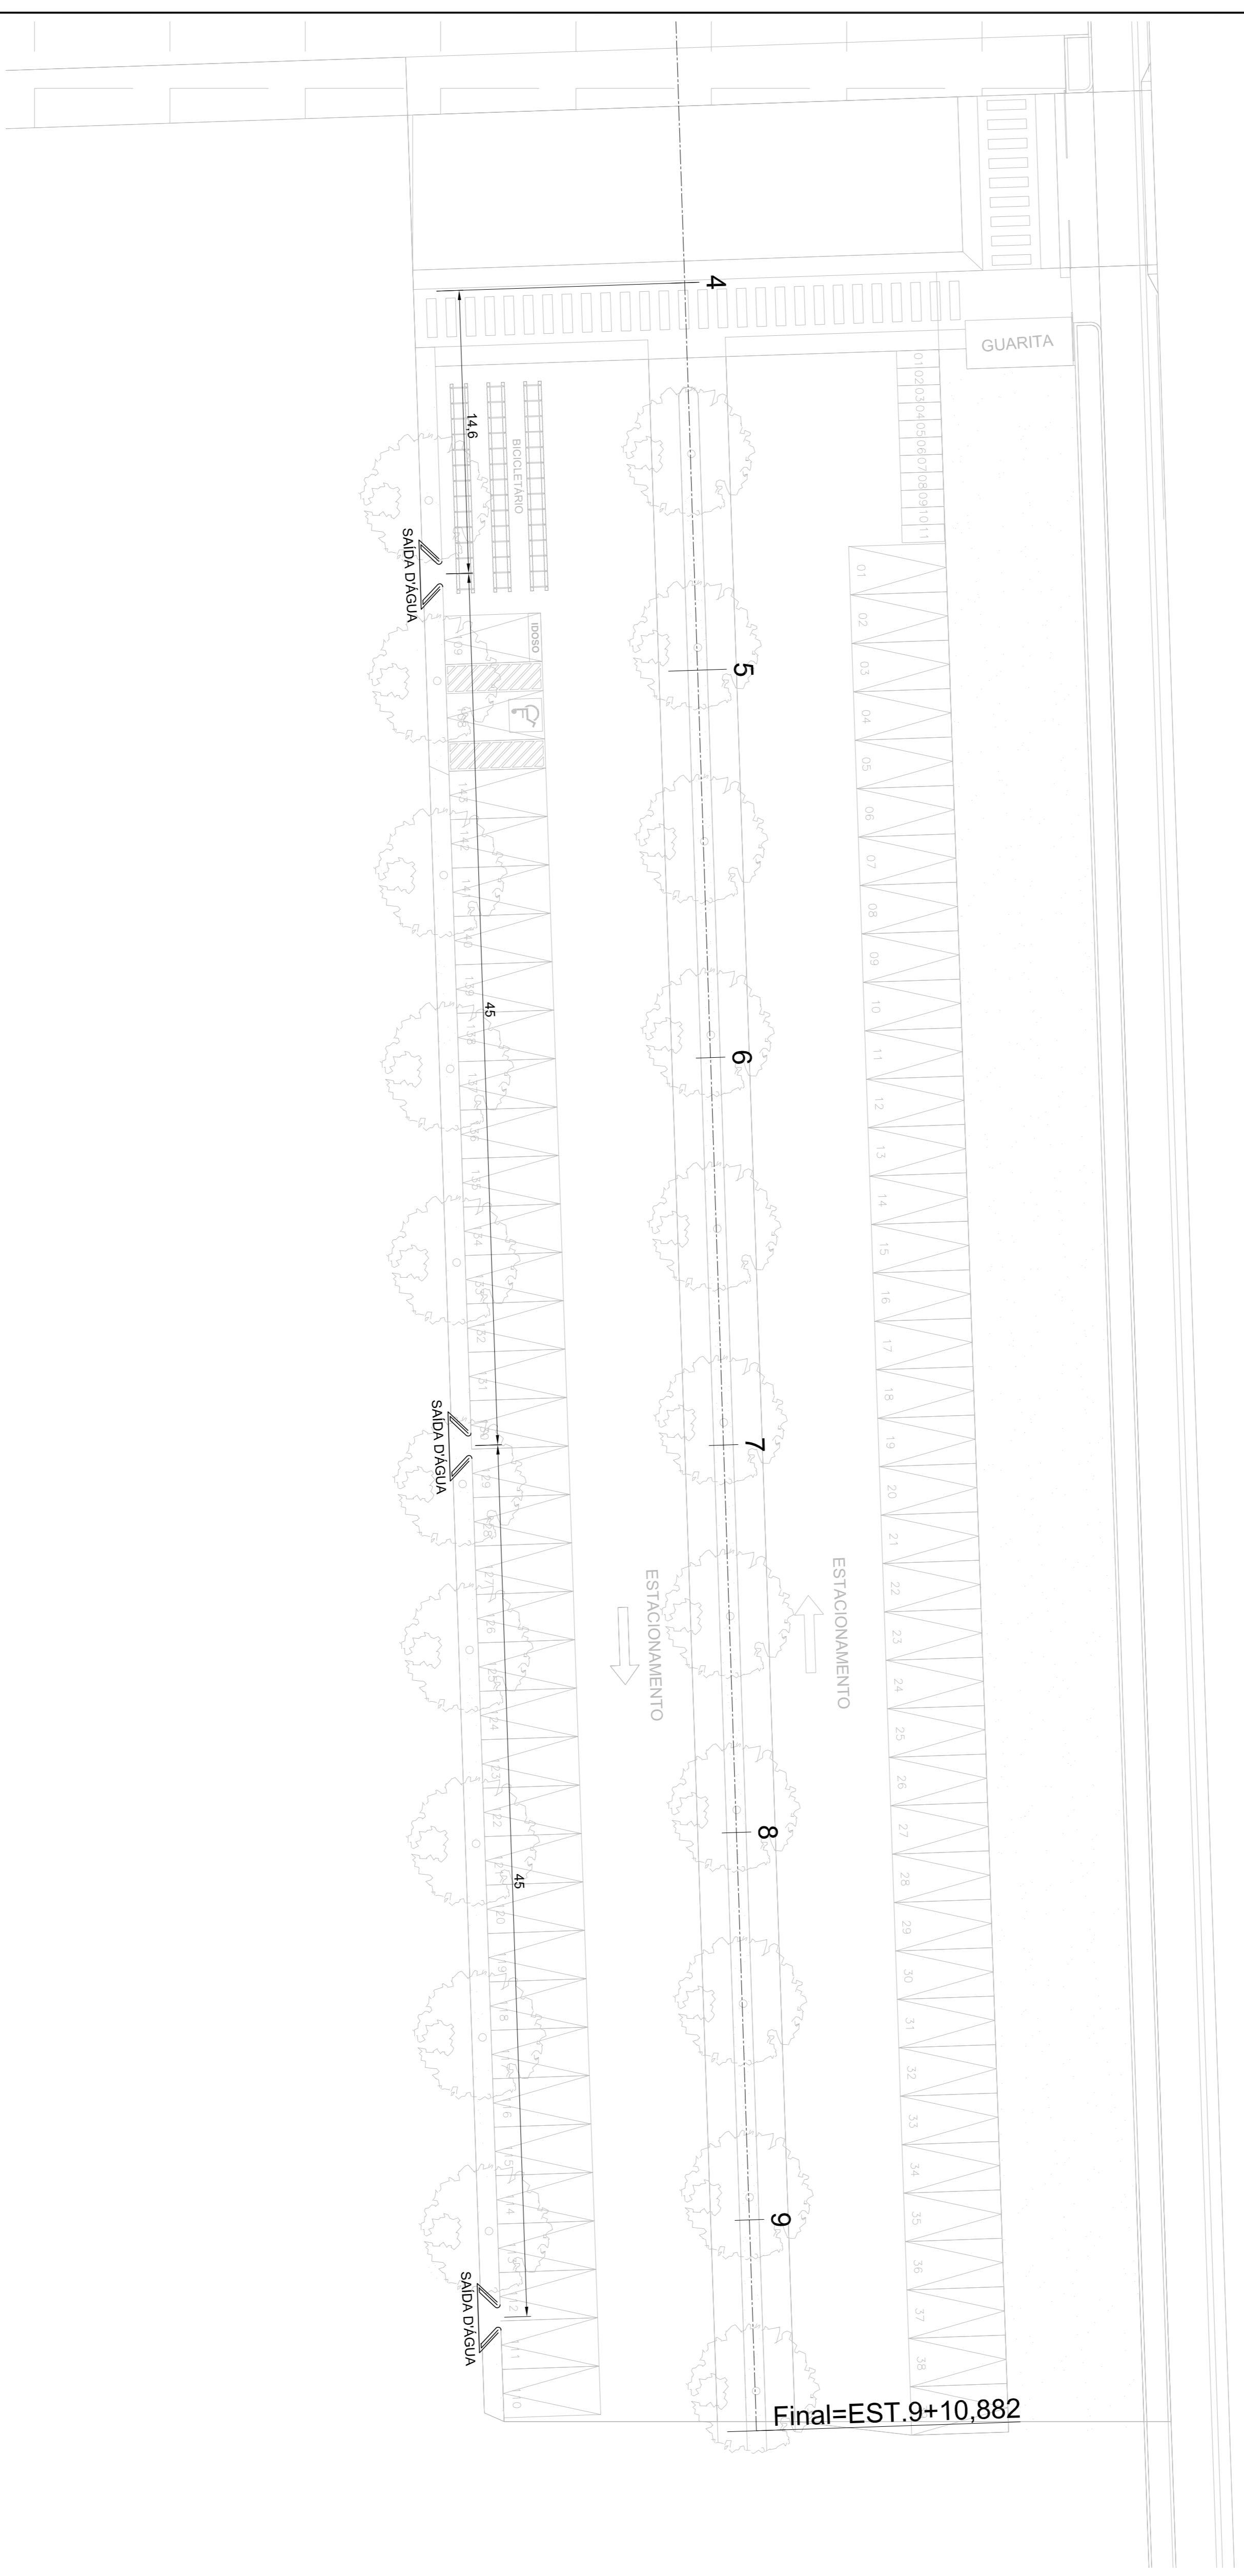


PLANTA
ESC.: 1/200

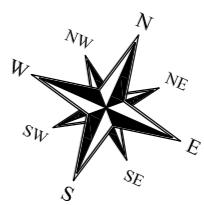

SAIDA D'ÁGUA
ESC.: 1/25

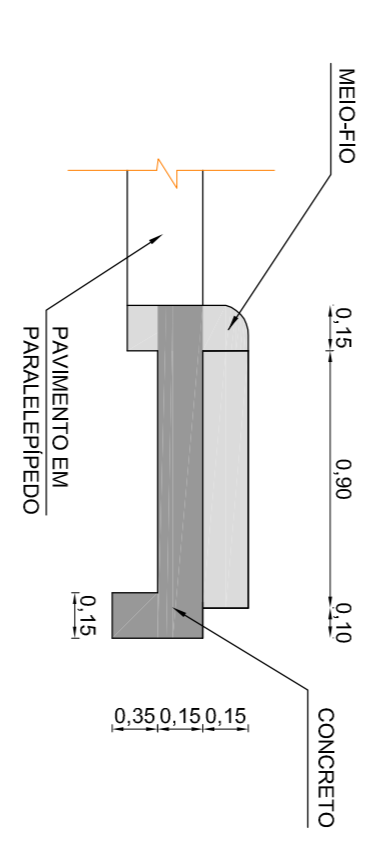

PROJETO DE TERRAPLENAGEM, PAVIMENTAÇÃO E DRENAGEM	PROJETO DE DRENAGEM	PLANTA E DISPOSITIVO DE DRENAGEM	INDICADA
IFS - CAMPUS POÇO REDONDO	MAIO/2013		3.1