BLOCO ADMINISTRATIVO
PAV. TERREO

ESCALA 1:75

AREA CONSTRUIDA= 1.438,64m²

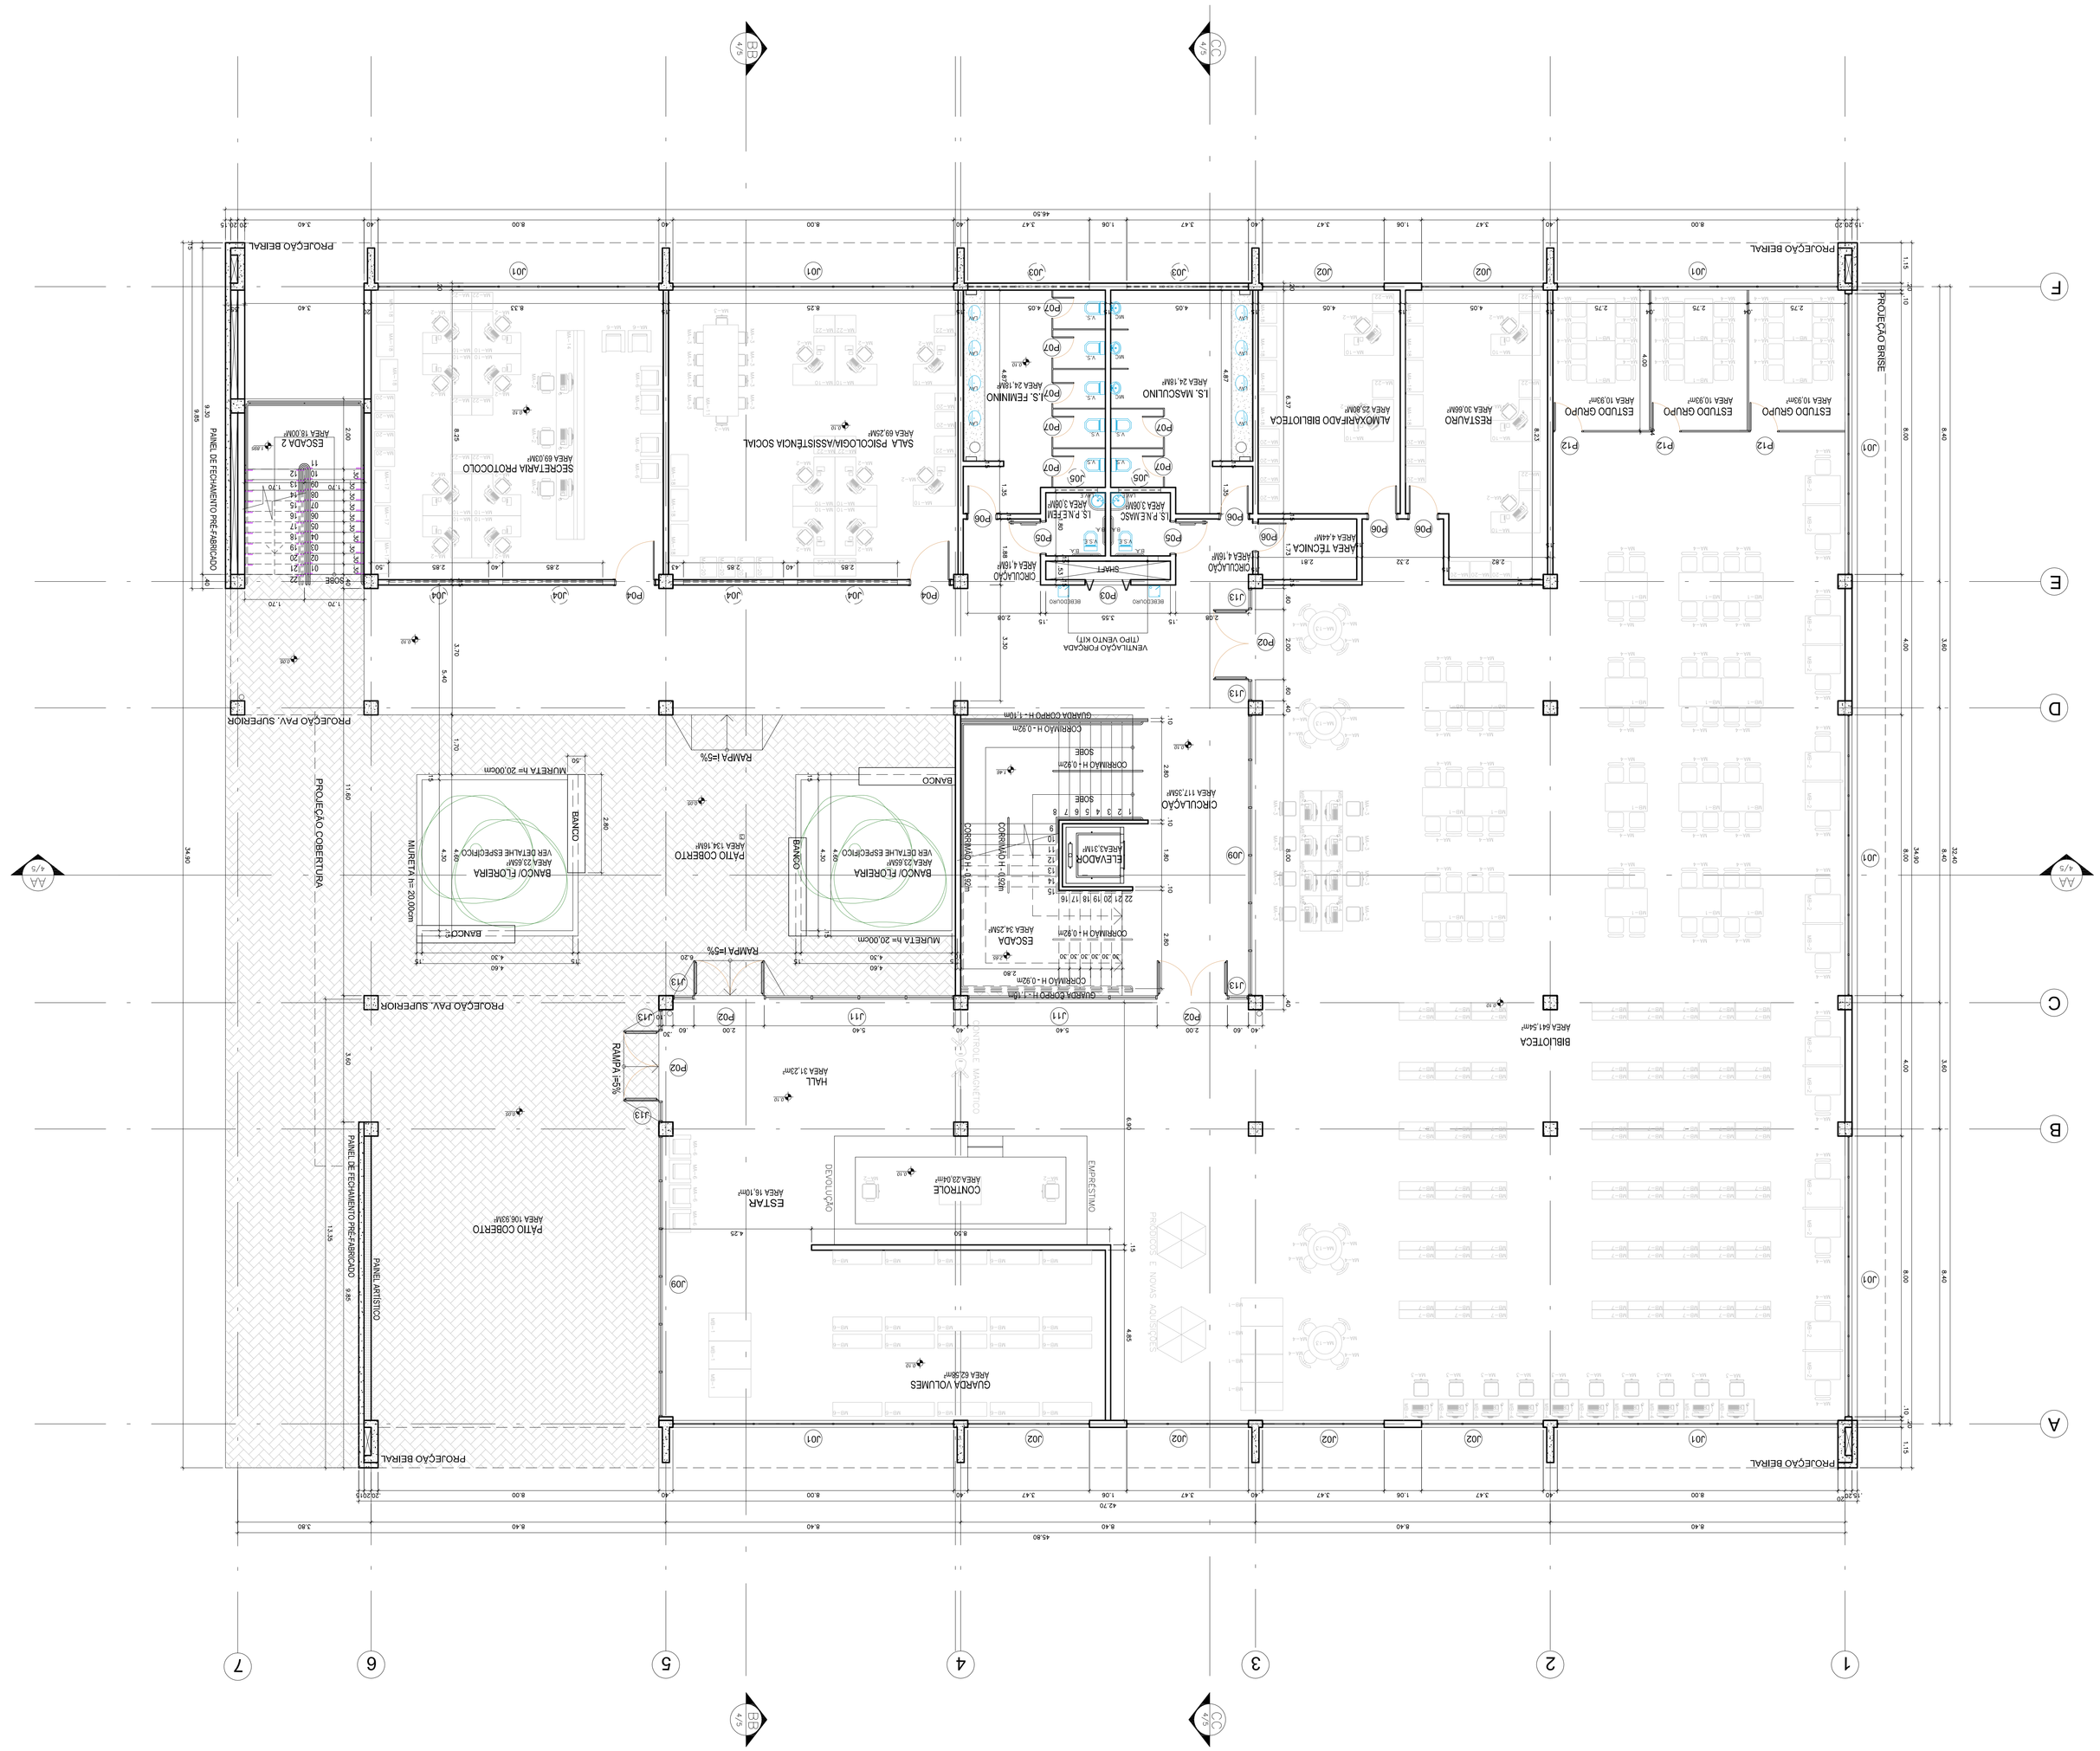
PROJEÇÃO BEIRAL
PROJEÇÃO BRISE
ESTUDO GRUPO
AREA 10,30m²
RESTAURO
AREA 20,66m²
ALMOXARIFADO BIBLIOTECA
AREA 23,26m²
I.S. MASCULINO
AREA 24,19m²
I.S. FEMININO
AREA 24,19m²
SALA PSICOLOGIA/ASSISTENCIA SOCIAL
AREA 69,25m²
SECRETARIA PROTOCOLO
AREA 69,03m²
ESCADA 2
AREA 10,00m²
PAINEL DE FECHAMENTO PRÉ-FABRICADO
PROJEÇÃO PAV. SUPERIOR
RAMPA I=5%
MURETA h= 20,00cm
BANCO
PÁTIO COBERTO
AREA 134,18m²
BANCO/ FLOREIRA
AREA 23,65m²
VER DETALHE ESPECÍFICO
PROJEÇÃO COBERTURA
PÁTIO COBERTO
AREA 106,92m²
PAINEL ARTÍSTICO
PROJEÇÃO BEIRAL
GUARDA VOLUMES
AREA 62,94m²
ESTAR
AREA 16,10m²
CONTROLE
AREA 21,04m²
HALL
AREA 31,23m²
BIBLIOTECA
CIRCULAÇÃO
AREA 117,25m²
ELEVADOR
AREA 3,13m²
ESCADA
AREA 34,23m²
GUARDA CORPO H = 1,10m
CORRIMÃO H = 0,92m
CORRIMÃO H = 0,70m
GUARDA CORPO H=1,10m
CORRIMÃO H = 0,92m
GUARDA CORPO H = 1,10m
CORRIMÃO H = 0,92m
GUARDA CORPO H=1,10m
CORRIMÃO H = 0,92m
VENTILAÇÃO FORÇADA
(TIPO VENTO KIT)
SHAFT
AREA 4,44m²
ÁREA TÉCNICA 5
I.S. FUNC.
AREA 1,09m²
I.S. FUNC.
AREA 1,09m²
