


FACHADA FRONTAL
esc.: 1/75

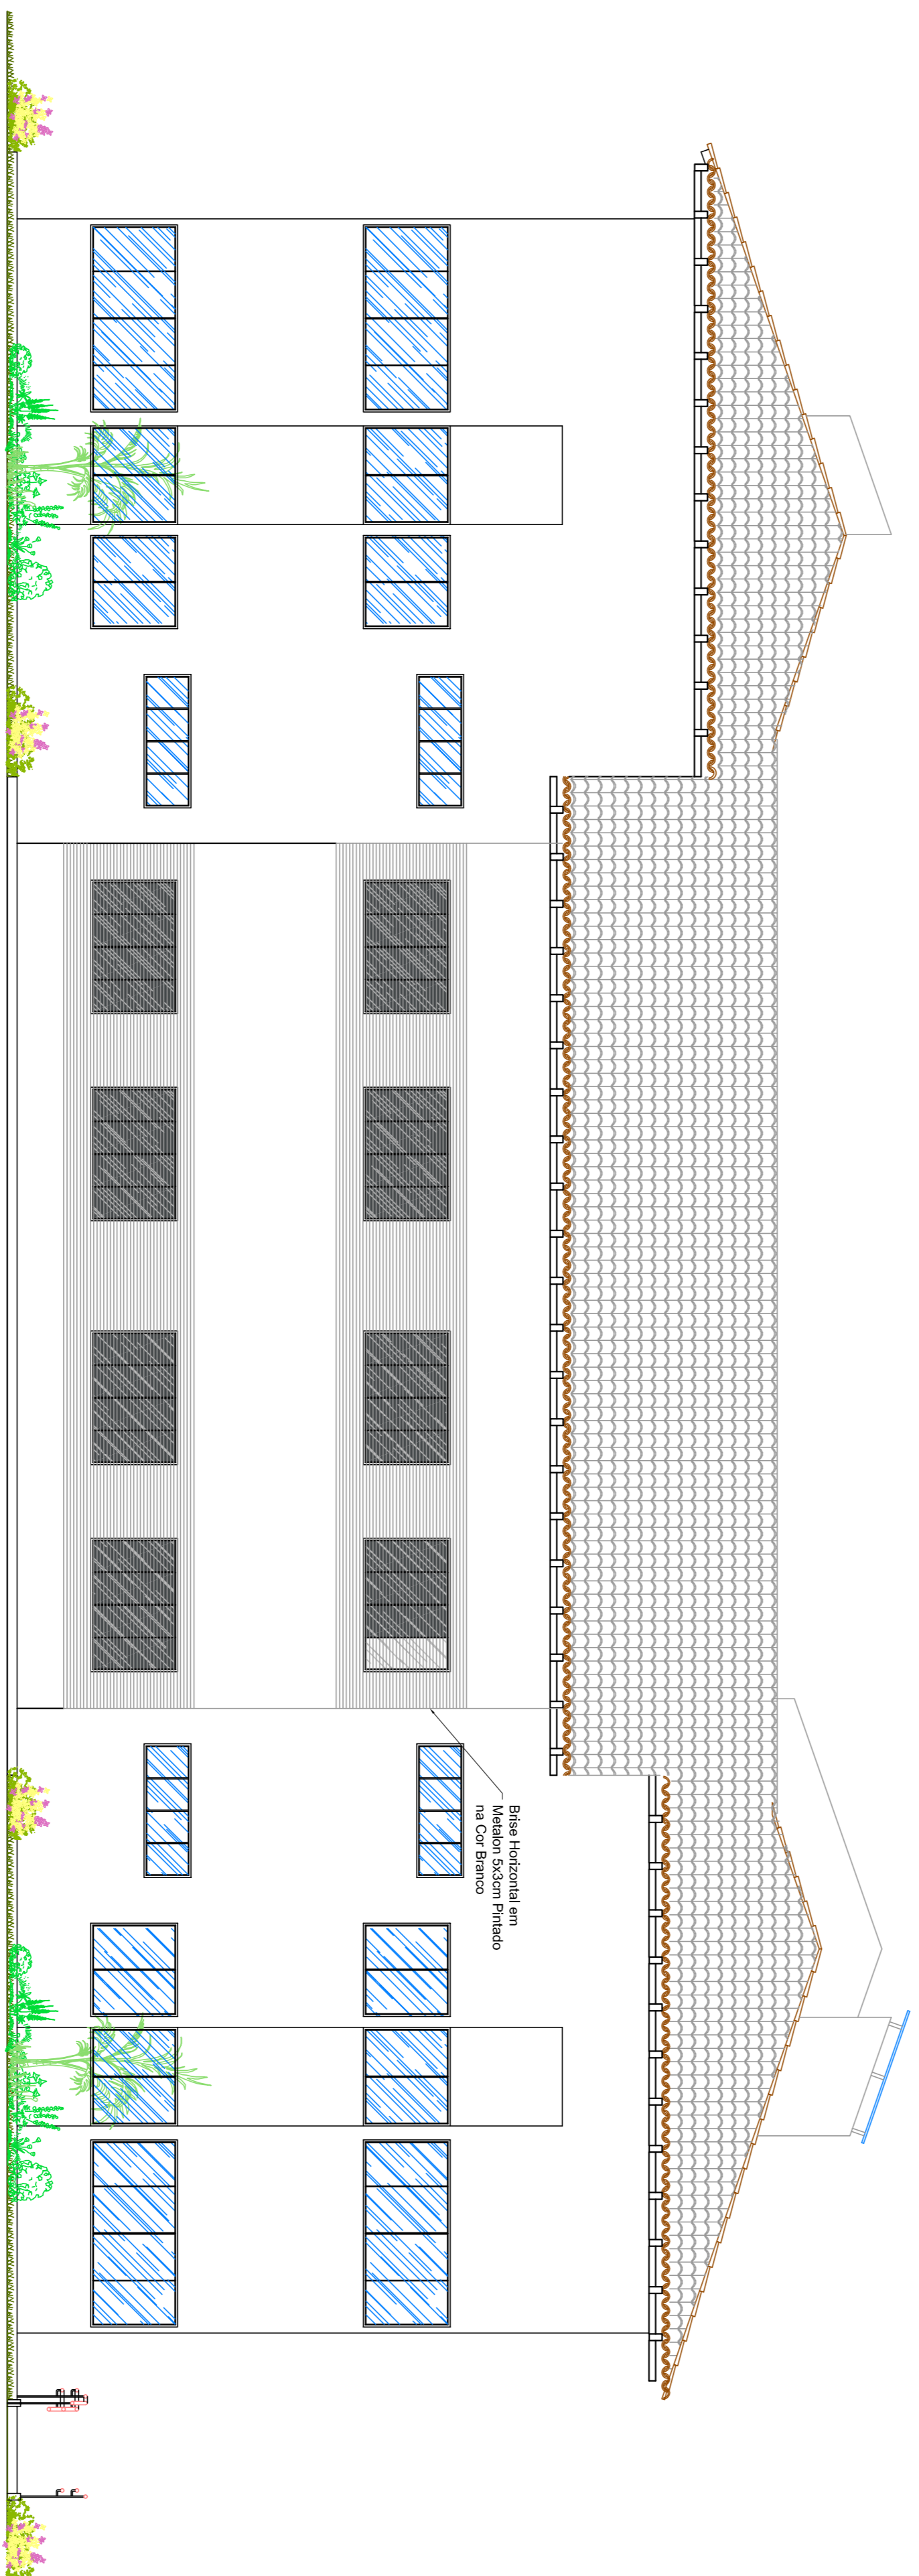

FACHADA LATERAL ESQUERDA
esc.: 1/75



Rua Boghella, 04, 04, Lt. 46 - Sala - Cofins S&B, Sinter-Candido - Fone: (041) 384-4889 / (041) 3917-8983

ARQUITETURA

IFS - CAMPUS SÃO CRISTÓVÃO - SE
ALUMENTOS

ARQUIVO	IFS - Campus São Cristóvão - Aluguel - Arquitetura - 07.03.13.dwg
ÁREA DO TERRENO:	-
ÁREA PERMEÁVEL:	-
ÁREA CONSTRUIDA:	Área Pavimento: 997,78m² Área 2º Pavimento: 997,78m² Área Construída Total: 1995,56m²
Interessado:	INSTITUTO FEDERAL DE SERGIPE
Autor:	Arq. Vanessa Zanetti - CREA 1635410 - 00
Nº PAVIMENTOS	02 (Dois)
CONTEÚDO	Fachada Frontal Fachada Lateral Esquerda
DESENHISTA	Vanessa Zanetti Cristina Oliveira
FOLHA	06/07
ENERGICO	Revisão: 01 - 10/11/2013

REVISÃO: 01 - 10/11/2013

DATA	MOTIVO	REVISOR
28-11-2012	ALTERAÇÕES SOLICITADAS PELO ORGAO	Rayla Monteiro
14-01-2013	ALTERAÇÕES SOLICITADAS PELO ORGAO	Viviane Zardini
12-01-2013	ALTERAÇÕES SOLICITADAS PELO ORGAO	Dylliane Castro
07-03-2013	ALTERAÇÕES SOLICITADAS PELO ORGAO	Dylliane Castro

APPROVAÇÃO:	
-------------	--

