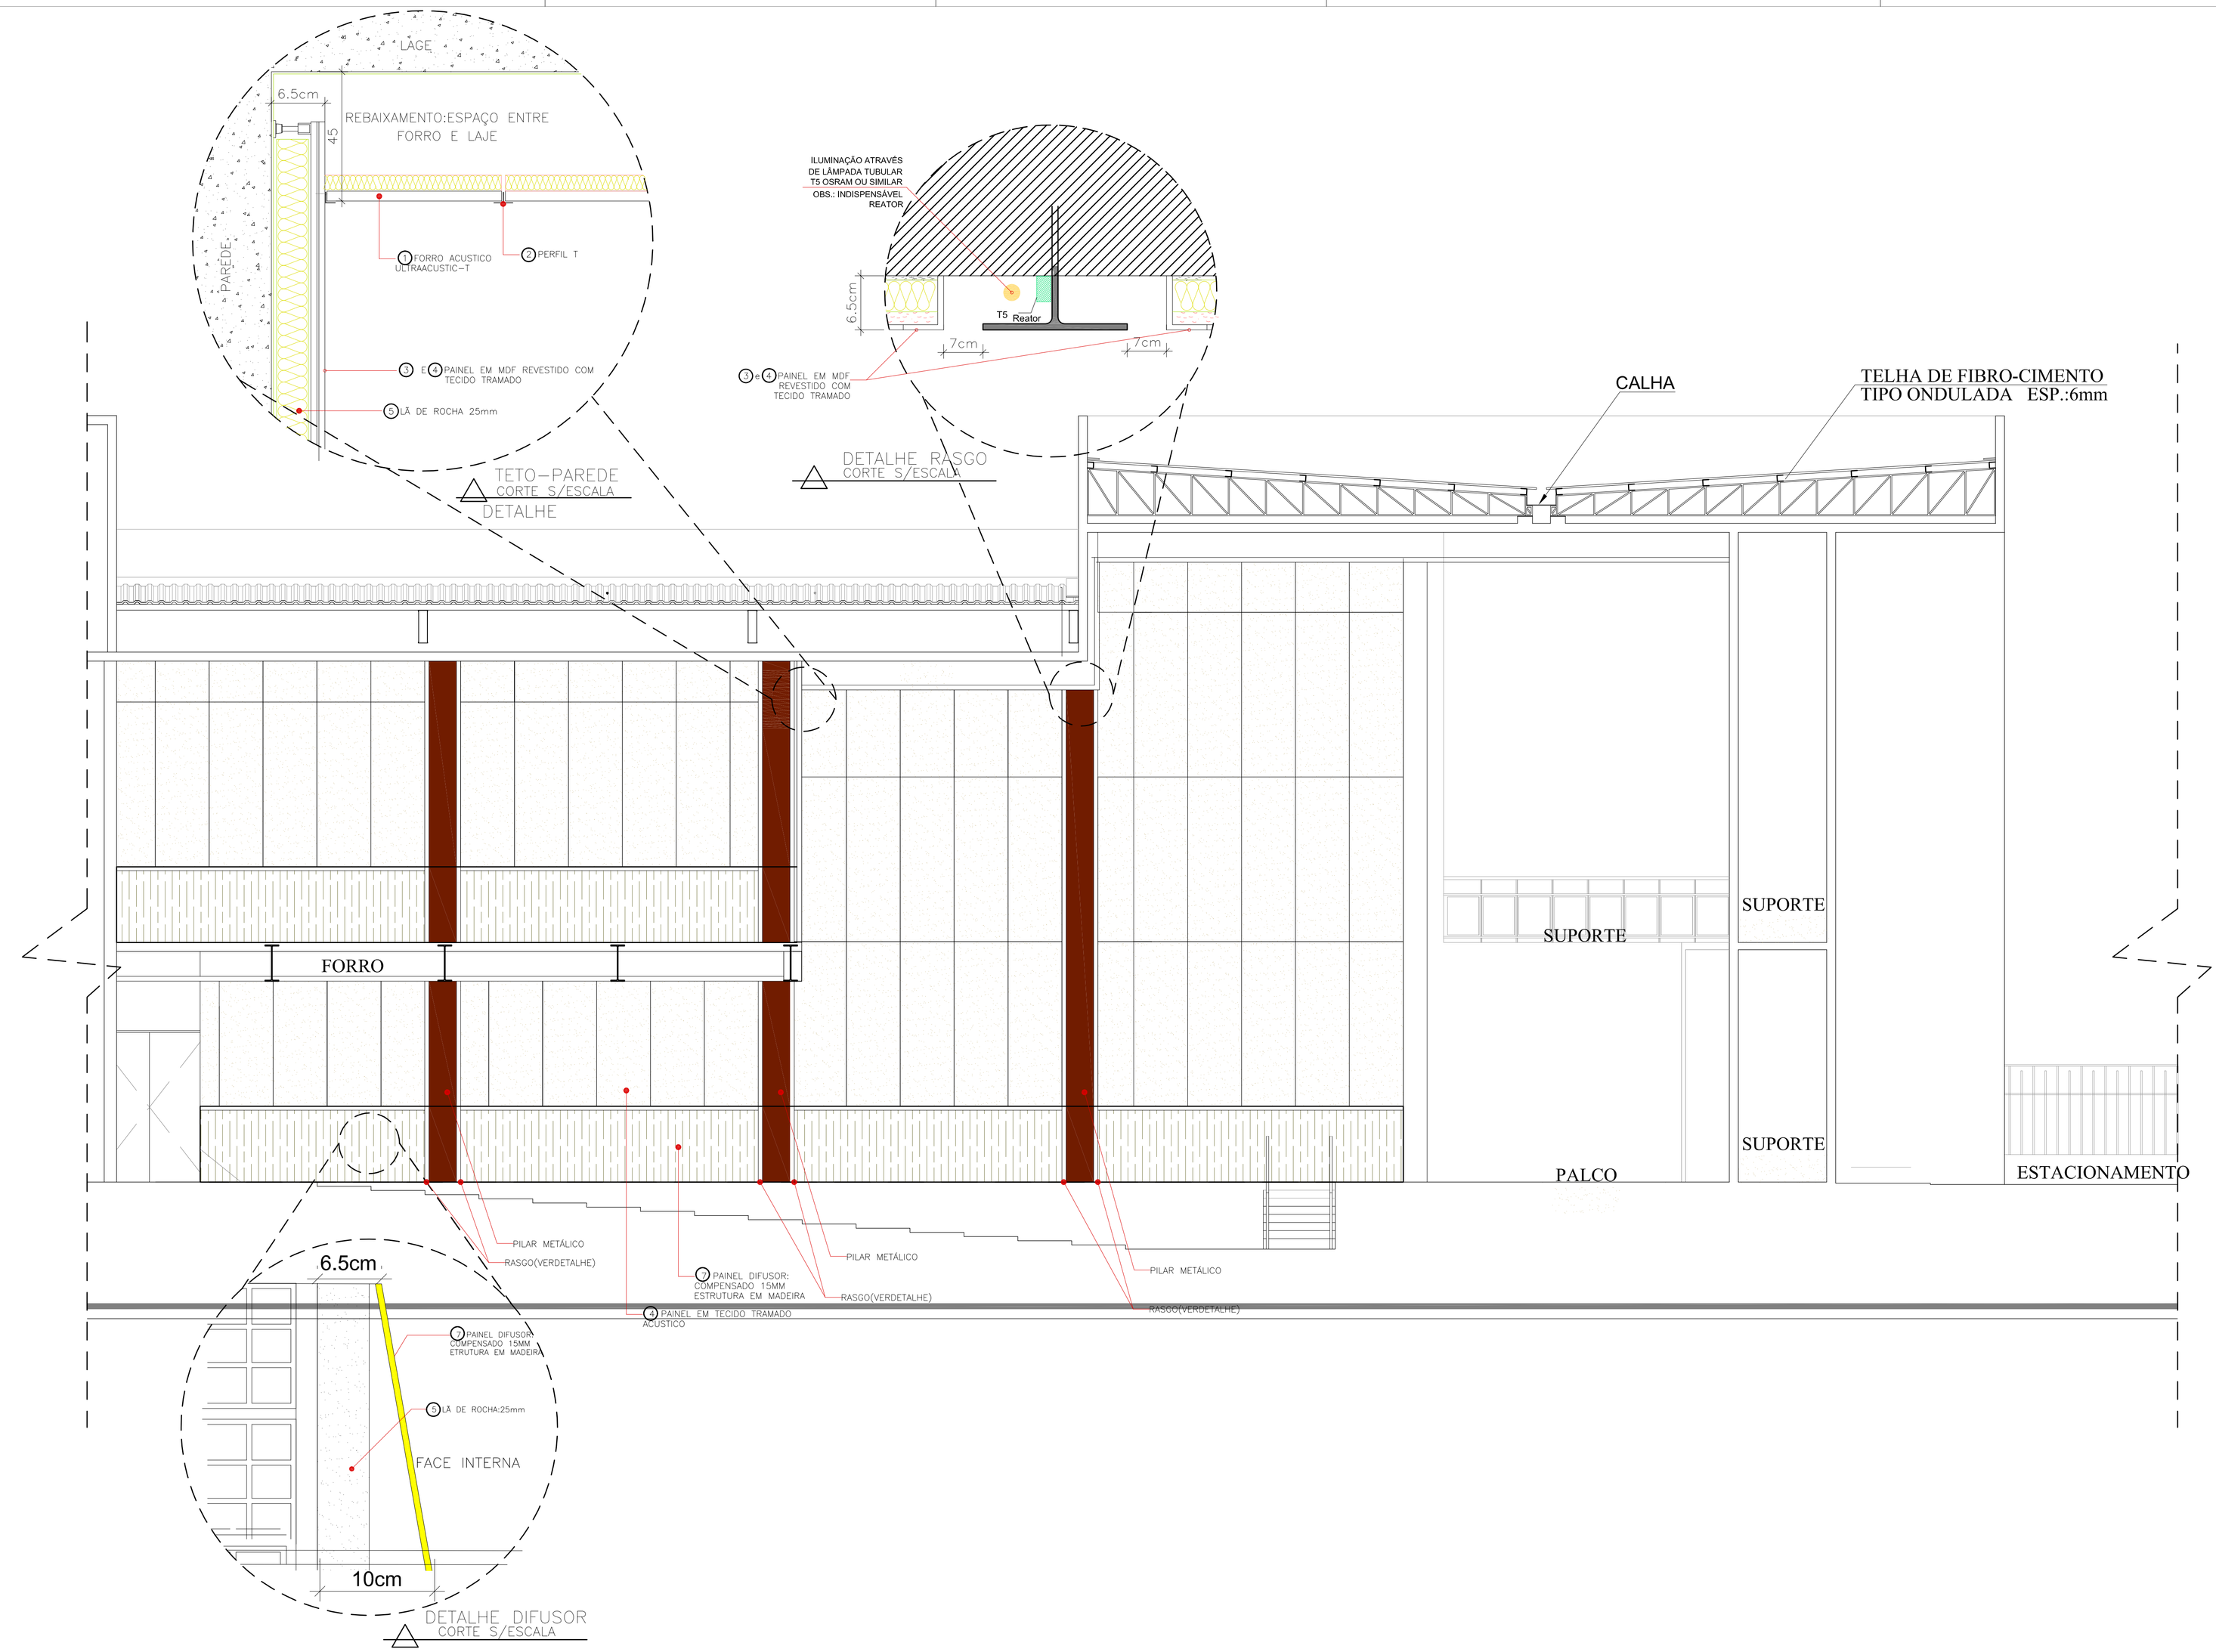

TABELA DE ESPECIFICAÇÃO		
LEGENDA	ESPECIFICAÇÃO	QUANTITATIVO
1	FORRO ULTRACUSTIC-T EM LÃ DE ROCHA THERMAX, COR PRETA	1.592,00 m²
2	PERFIL "T" EM ALUMINIO	0,00m
3	MDF CRU 15mm	455,80m²
4	TECIDO ORTOFONICO 100% POLYESTER LADY	538,01m²
5	LÃ DE ROCHA BASALTICA 64 kg/m3	543,80m²
6	ASSOALHO DE MADEIRA	86,14m²
7	PAINEL DIFUSOR: COMPENSADO 15MM ESTRUTURA EM MADEIRA	78,80m²
8	CARPETE BEAULIEU 5,5mm	1.648m²

Nº	ALTERAÇÃO/REVISÕES	REVISADO POR	DATA
4	Revisão mediante análise fiscal	Larry Uchôa	02/07
3	Finalização	Edward Menezes	23/04
2	Compatilização	Edward Menezes	19/04
1	Estudo Inicial	Edward Menezes	16/04

LJ ENGENHARIA, SANEAMENTO E MEIO AMBIENTE LTDA
AV. DESEMBARGADOR MAYNARD, 1046, BAIRRO CIRURGIA, ARACAJU-SE, CEP.: 49055-210
TEL./FAX.: (79) 3214-7027/9987-9194 CNPJ: 09.061.246/0001-48 - E-MAIL: ljc.eng@bol.com.br

PROJETO:
FLAVIO AUGUSTO SANTOS DE GOES Engenheiro Eletricista e Seg. do Trabalho
E-MAIL: mg.flaviogoes@gmail.com - FONE:(79) 9967-5598
CREA - 11.804 D/SE

ENDERECO:
Av. Eng. Gentil Tavares da Motta, 1166 - Getúlio Vargas - Aracaju/SE
deop@ifs.edu.br TEL: (79)3711-3139

PROJETO DE ISOLAMENTO ACÚSTICO

PROJETO EXECUTIVO

CLIENTE:
IFS - INSTITUTO FEDERAL DE SERGIPE

DESENHO:
AUDITÓRIO - VISTA E DETALHES REVEST.

ESCALA: 1:50

DATA: JUNHO/2013

FOLHA: 01/04