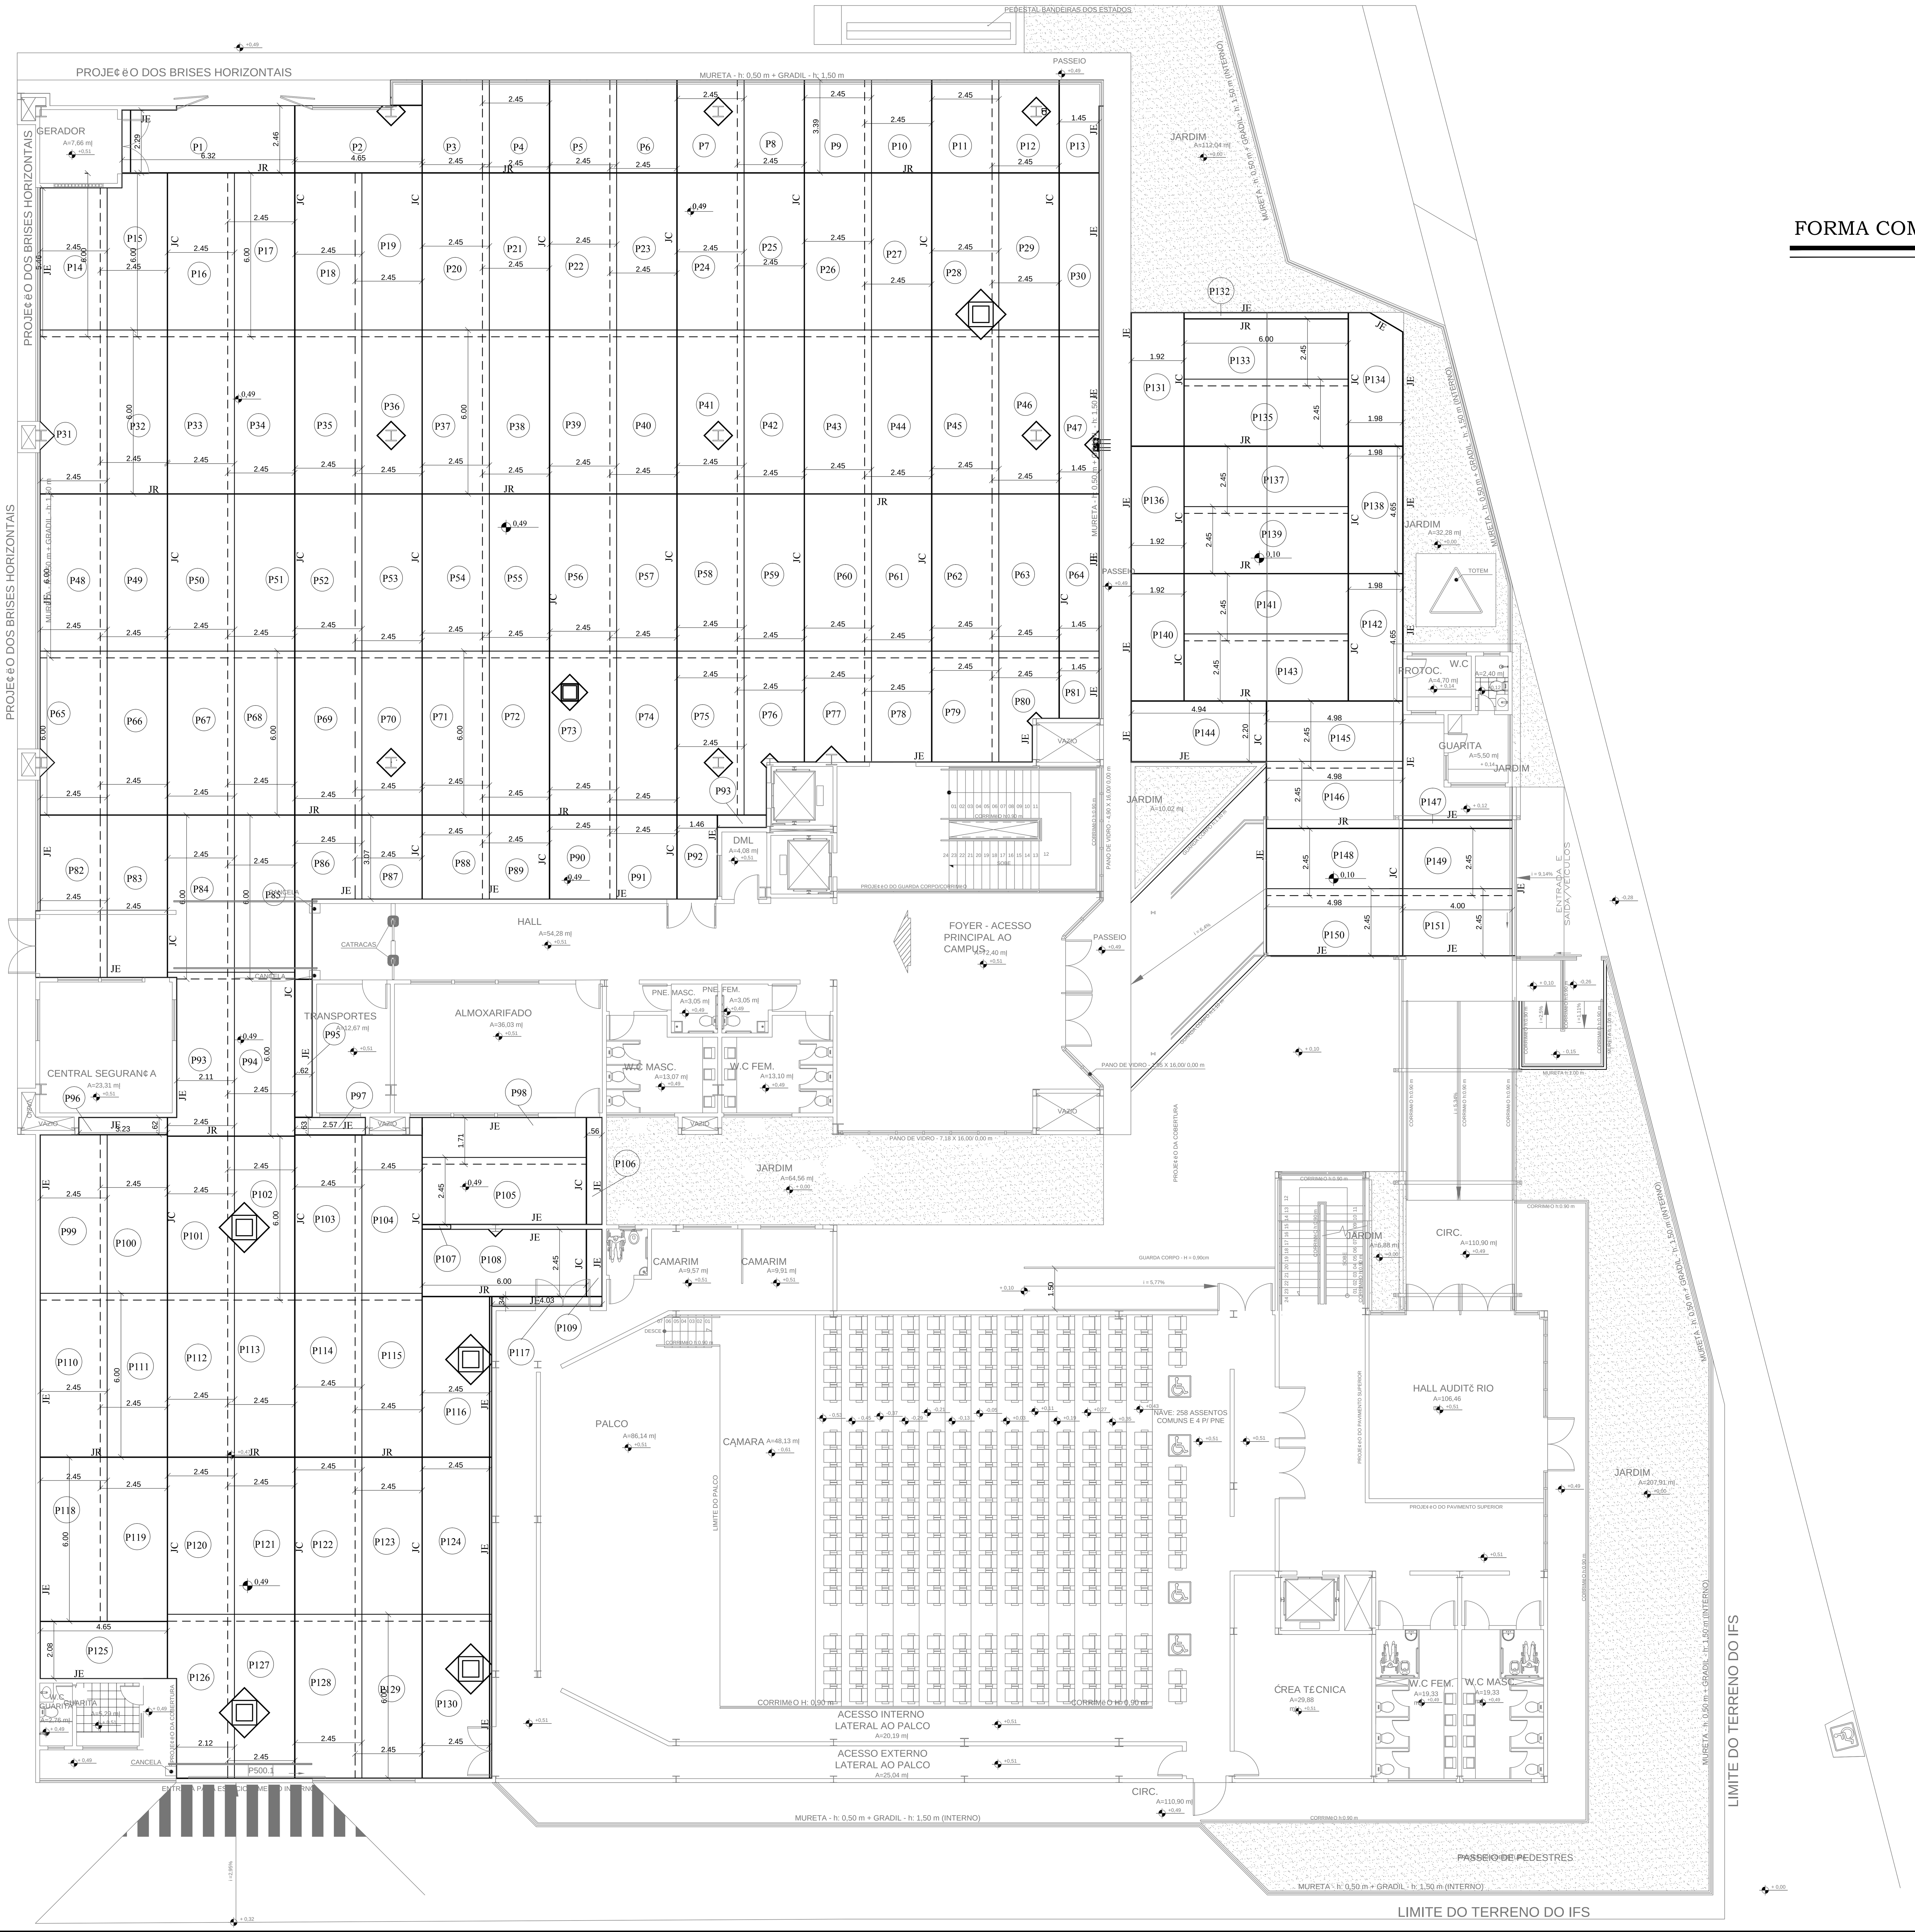


## FORMA COM A DIAGRAMAÇÃO DAS PLACAS

ESC.: 1/125

## LEGENDA

JR – JUNTA TRANSVERSAL DE RETRAÇÃO OU SERRADA
JC – JUNTA LONGITUDINAL DE CONSTRUÇÃO
JE – JUNTA DE EXPANSÃO
------ – EMENDA DAS TELAS
◇ – JUNTA DE EXPANSÃO NOS ENCONTROS DE CAIXAS E PILARES

## NOTAS:

- O CONCRETO SERÁ LANÇADO SOBRE A LONA PLÁSTICA SOBRE O SOLO COMPACTADO;
- AS JUNTAS DE RETRAÇÃO, SÃO JUNTAS DO TIPO FRIAS COM OS CONCRETOS NOVO E O RECEM APLICADO, TOTALMENTE DESVINCULADO. DEVE SER UTILIZADO UM PRODUTO DESMOLDANTE NA MESMA ANTES DA NOVA CONCRETAGEM;
- AS JUNTAS SERRADAS SERÃO EXECUTADAS NO MÁXIMO 8 HORAS APÓS A CONCRETAGEM DA PLACA;
- TODAS AS JUNTAS, EXCETO AS DE ENCONTRO, TERÃO BARRAS DE TRANSFERÊNCIA E SERÃO PREENCHIDAS COM SELANTE NP1 TIPO SILICONE;
- TODO CONCRETO DEVE TER UM CONTROLE RIGOROSO DE FABRICAÇÃO E LANÇAMENTO;
- A CURA DEVE SER FEITA COM UMA CAMADA DE AREIA UMIDA OU QUALQUER OUTRO MATERIAL INERTE QUE CONSERVE A UMIDADE, SOBRE O PISO POR SETE DIAS;
- NOS ENCONTRO COM CAIXAS DE PASSAGEM NO PISO, A PLACA DEVE RECEBER UM REFORÇO NAS BORDAS.
- COTA DA IMPLANTAÇÃO DA PAVIMENTAÇÃO DE ACORDO COM OS NÍVEIS INDICADO.
- SOMENTE EXECUTAR PROJETO DE PAVIMENTAÇÃO, APÓS A IMPLANTAÇÃO DE TODA TUBULAÇÃO EMBUTIDA NO PISO E REFERIDAS CAIXAS.

| | | | |
|---|---|---|---|
| 03 | REVISÃO NA LEGENDA | LJ ENGENHARIA | 22/06/13 |
| 02 | REVISÃO NA ESTRUTURA METÁLICA | LJ ENGENHARIA | 05/06/13 |
| 01 | REVISÃO NA ARQUITETURA | LJ ENGENHARIA | 17/05/13 |
| Nº | ALTERAÇÃO/REVISÕES | REVISADO POR | DATA |


LJ ENGENHARIA, SANEAMENTO E MEIO AMBIENTE LTDA
AV. DESEMBARGADOR MAYNARD, 1046, BAIRRO CIRURGIA, ARACAJU–SE, CEP.: 49055–210
TEL./FAX.: (79) 3214–7027/9987–9194 CNPJ: 09.061.246/0001–48 – E–MAIL: ljc.eng@oi.com.br

AUTOR PROJETO :
ENG° LYNDON JONHSON V. SILVA Crea : 8.857/D-SE

ENDEREÇO:
Av. Eng. Gentil Tavares da Motta, 1166 - Getúlio Vargas - Aracaju/SE
deop@ifs.edu.br TEL: (79)3711-3139


# PROJETO DE PAVIMENTAÇÃO

## PROJETO EXECUTIVO

CLIENTE:
IFS - INSTITUTO FEDERAL DE SERGIPE

DESENHO:
PAVIMENTO TERREO
PLANTA BAIXA DA FORMA DA DIAGRAMAÇÃO DAS PLACAS DO PISO ARMADO

ESCALA: 1:125
DATA: JUN/2013
FOLHA: 01/04