


LOCAÇÃO AR-CONDICIONADO E ELETROCALHA PAV. SUPERIOR (REFEITÓRIO)  
 ESC.: 1/50

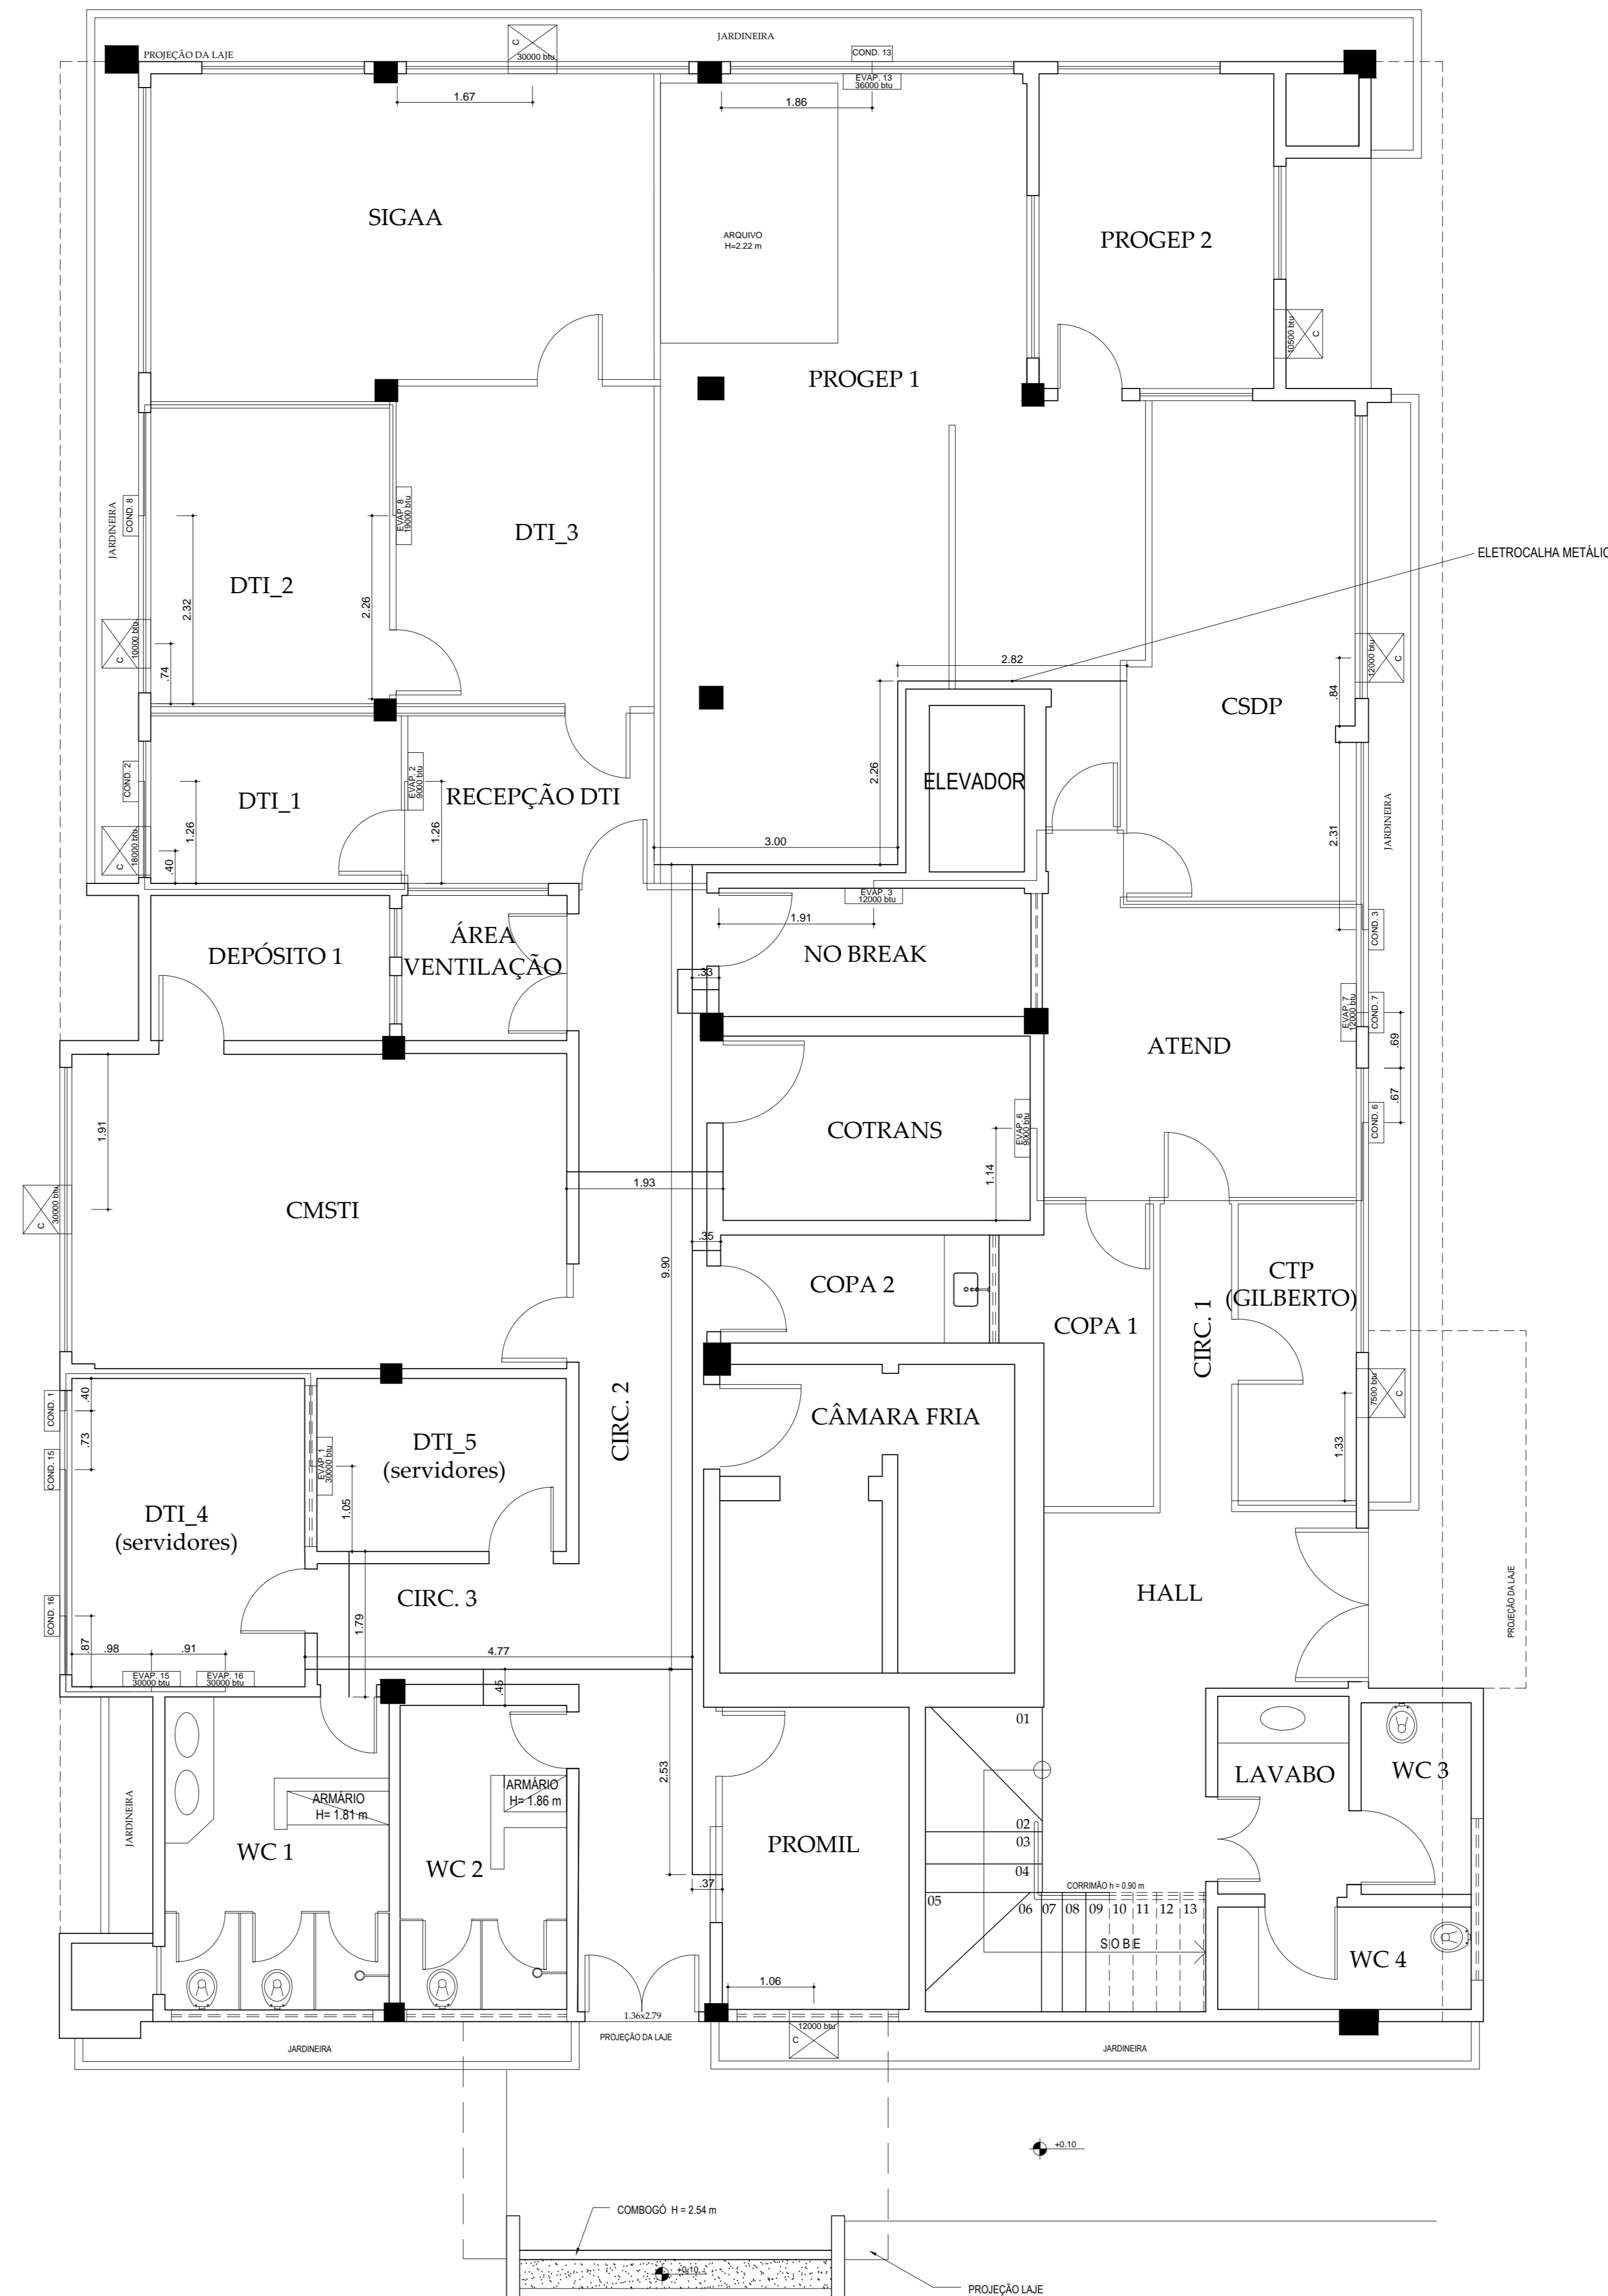

LOCAÇÃO AR-CONDICIONADO E ELETROCALHA PAV. TÉRREO (REFEITÓRIO)  
 ESC.: 1/50

	SOLICITANTE:  <b>REITORIA - INSTITUTO FEDERAL DE SERGIPE</b>  <small>Instituto Federal de Sergipe, Av. Eng. Gentil Tavares da Motta, FFL 1 - Bongiá Alar - Ribeirão - S/C - dpop@ifs.edu.br / (79) 3711 3186</small>
	ΟΥΡΥΘ ΟΥΚ ΟΥΔΕΘΥΠΕ ΤΥΑΟΥΑΟΥΑΔΟ ΥΟΨΥΣΟΨΕΘΟΥΤ Ε ΤΥΑΟ ΟΥΤ ΥΕΘΕ ΤΥΕΘΟ DESENVOLVIMENTO DE PESSOAL E BIBLIOTECA
ΟΕΥΥΘΥΘΕΤ ΘΕΘΕΥΥΘΥΑΥΘΕΥ ΤΥΑΘΕΥ	
ΟΟΟΥΠΟΥΥΧΘΑΘΟΥΑΙΟΥΡΟΥ	ΟΟΟΥΠΟΥΥΧΘΑΘΟΥΑΙΟΥΡΟΥ
CLIENTE / SOLICITANTE	DATA: AGOSTO 2012 ESCALA: 1/50 PRANCHA: 3/13