
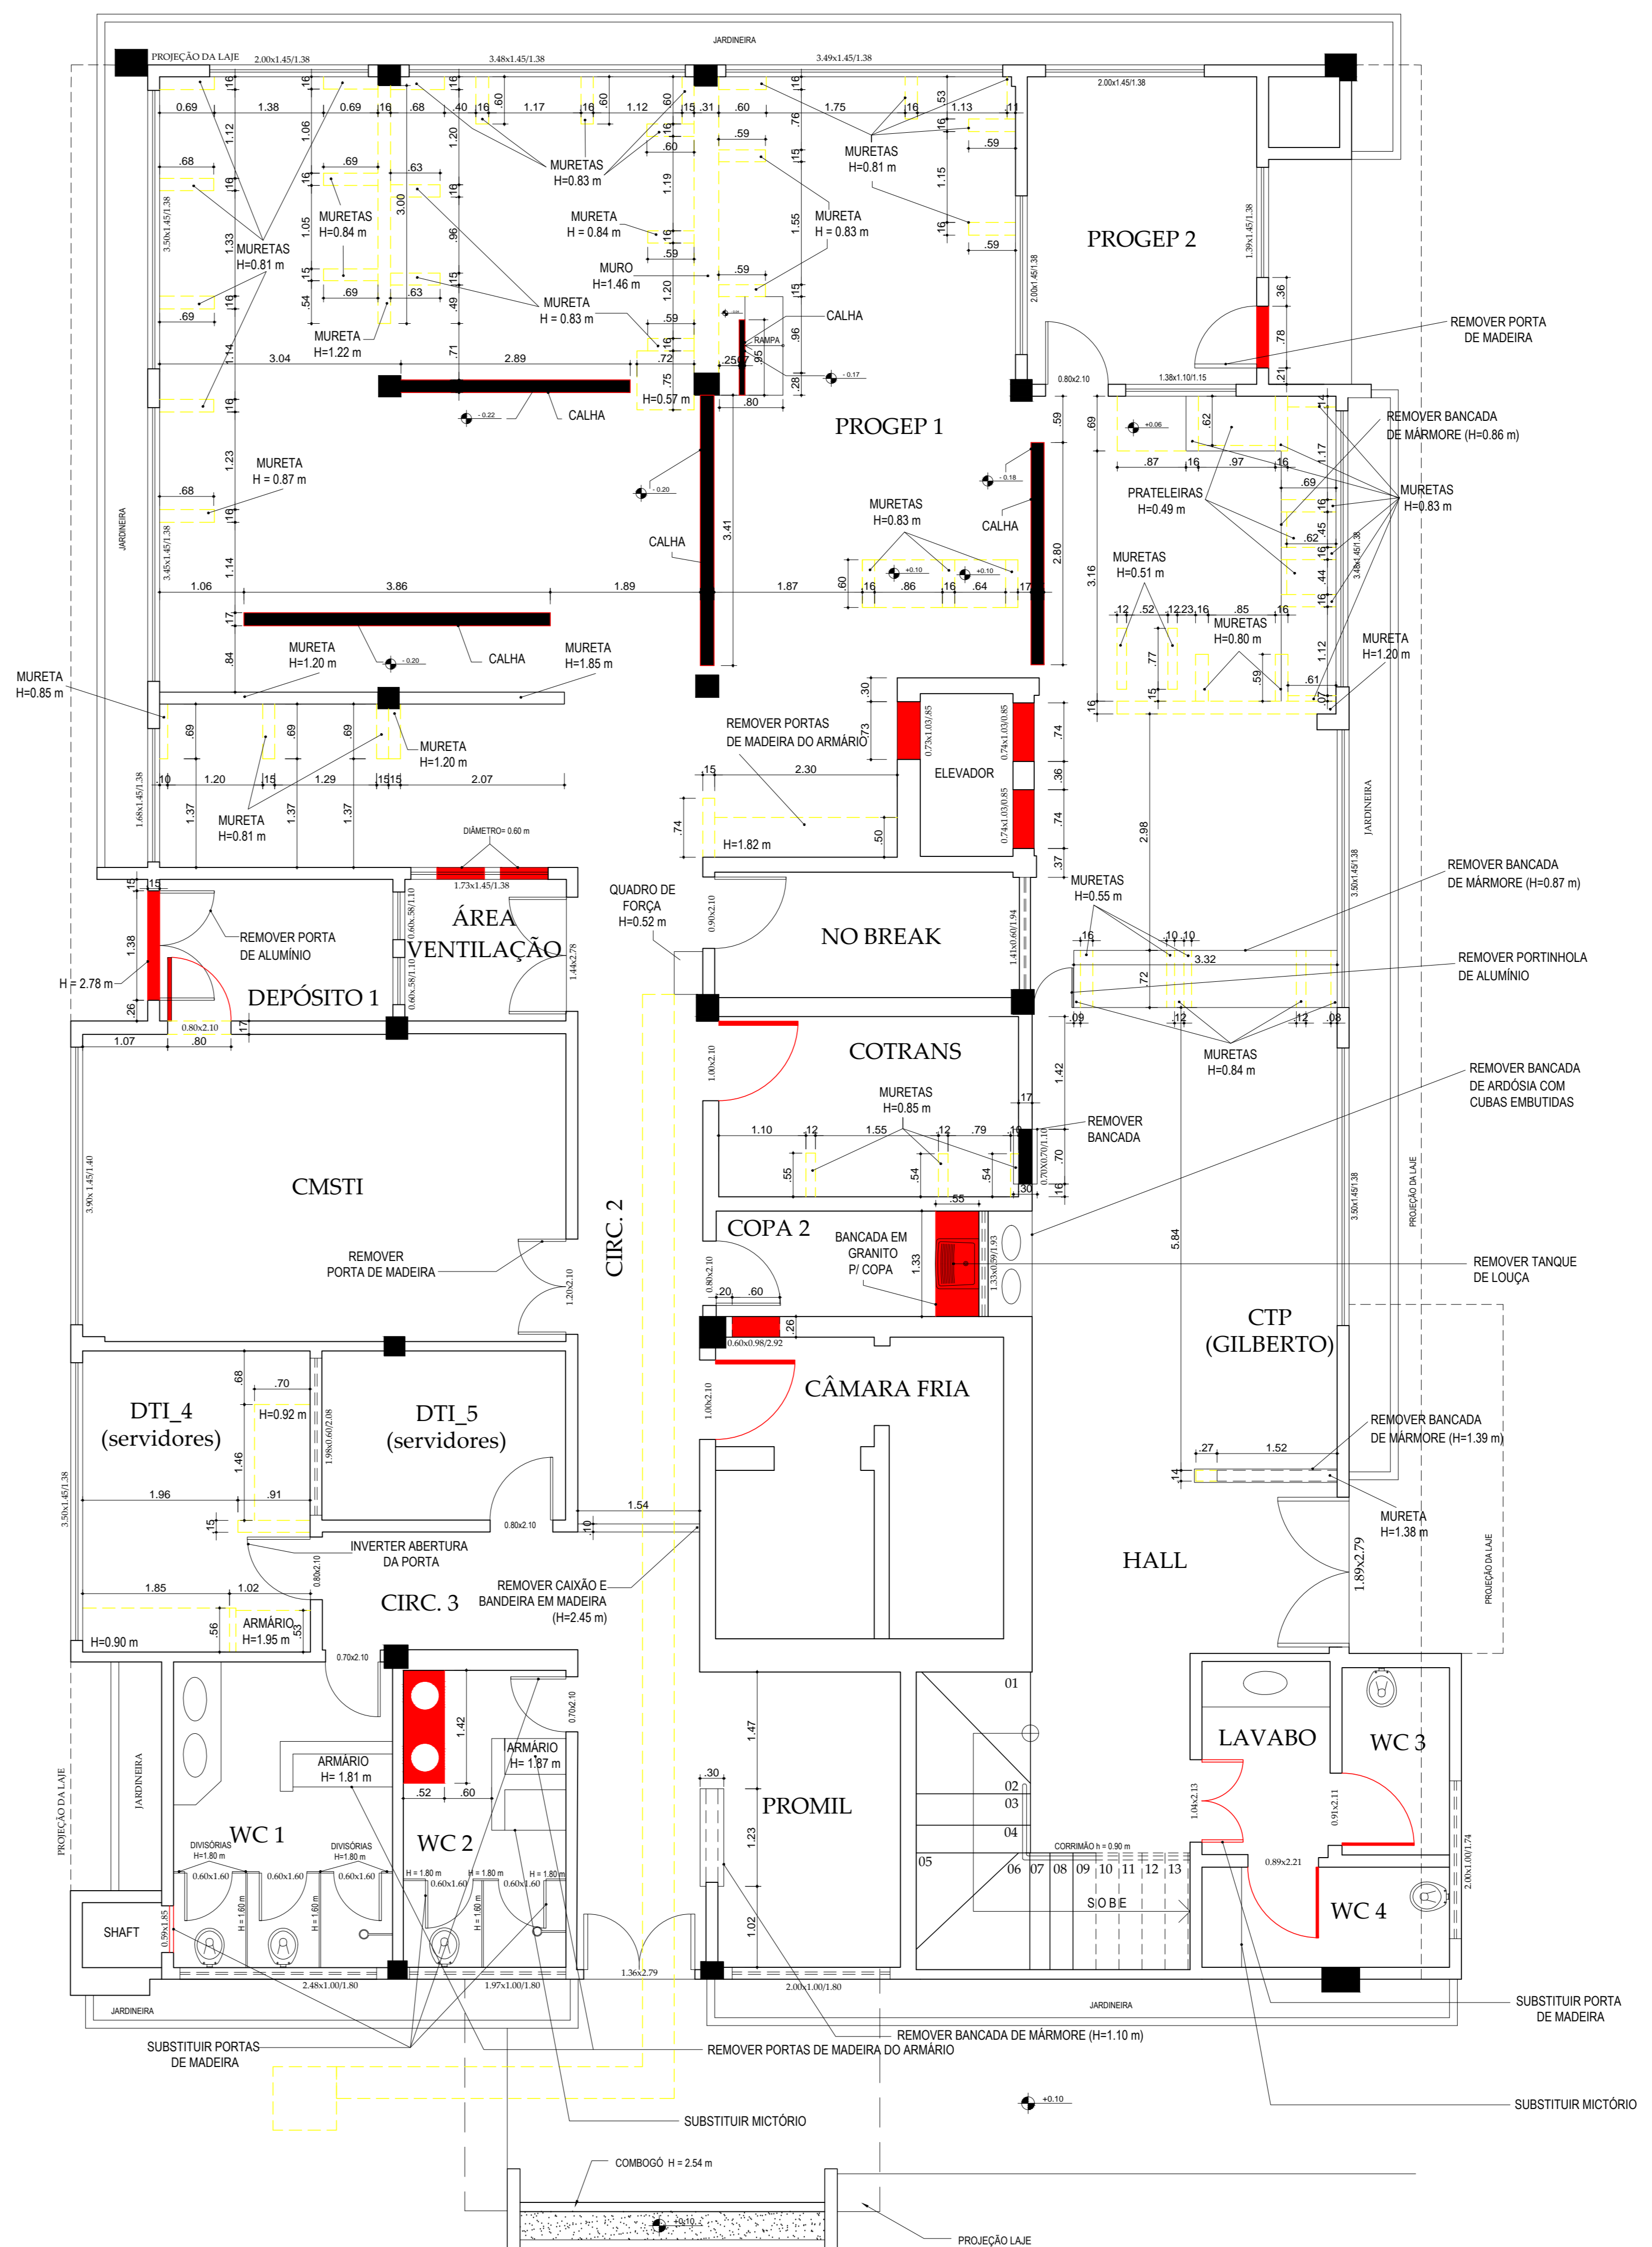


PLANTA DE REFORMA - PAV. SUPERIOR (REFEITÓRIO)  
ESC.: 1/50

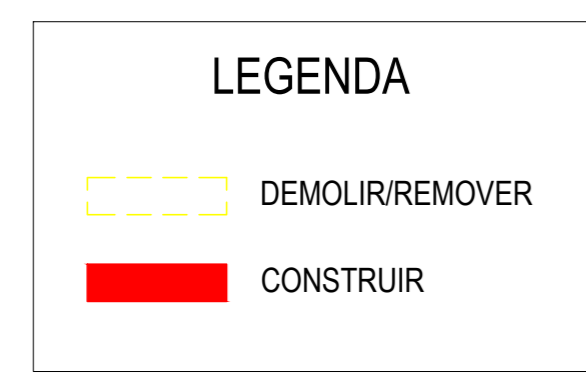

PLANTA DE REFORMA - PAV. TÉRREO (REFEITÓRIO)  
ESC.: 1/50

SOLICITANTE:  
**REITORIA - INSTITUTO FEDERAL DE SERGIPE**  
Instituto Federal de Sergipe, Av. Eng. Genil Tavares da Motta, FFL 1 - 800 - 000 - Aracaju - Sergipe - CEP: 49000-000 - Brasil  
dipop@ifrs.edu.br / (79) 3711 3186

DESENVOLVIMENTO DE PESSOAL E BIBLIOTECA


CLIENTE / SOLICITANTE  
DATA: AGOSTO 2012  
ESCALA: 1/50  
FRANCHA: 2/13