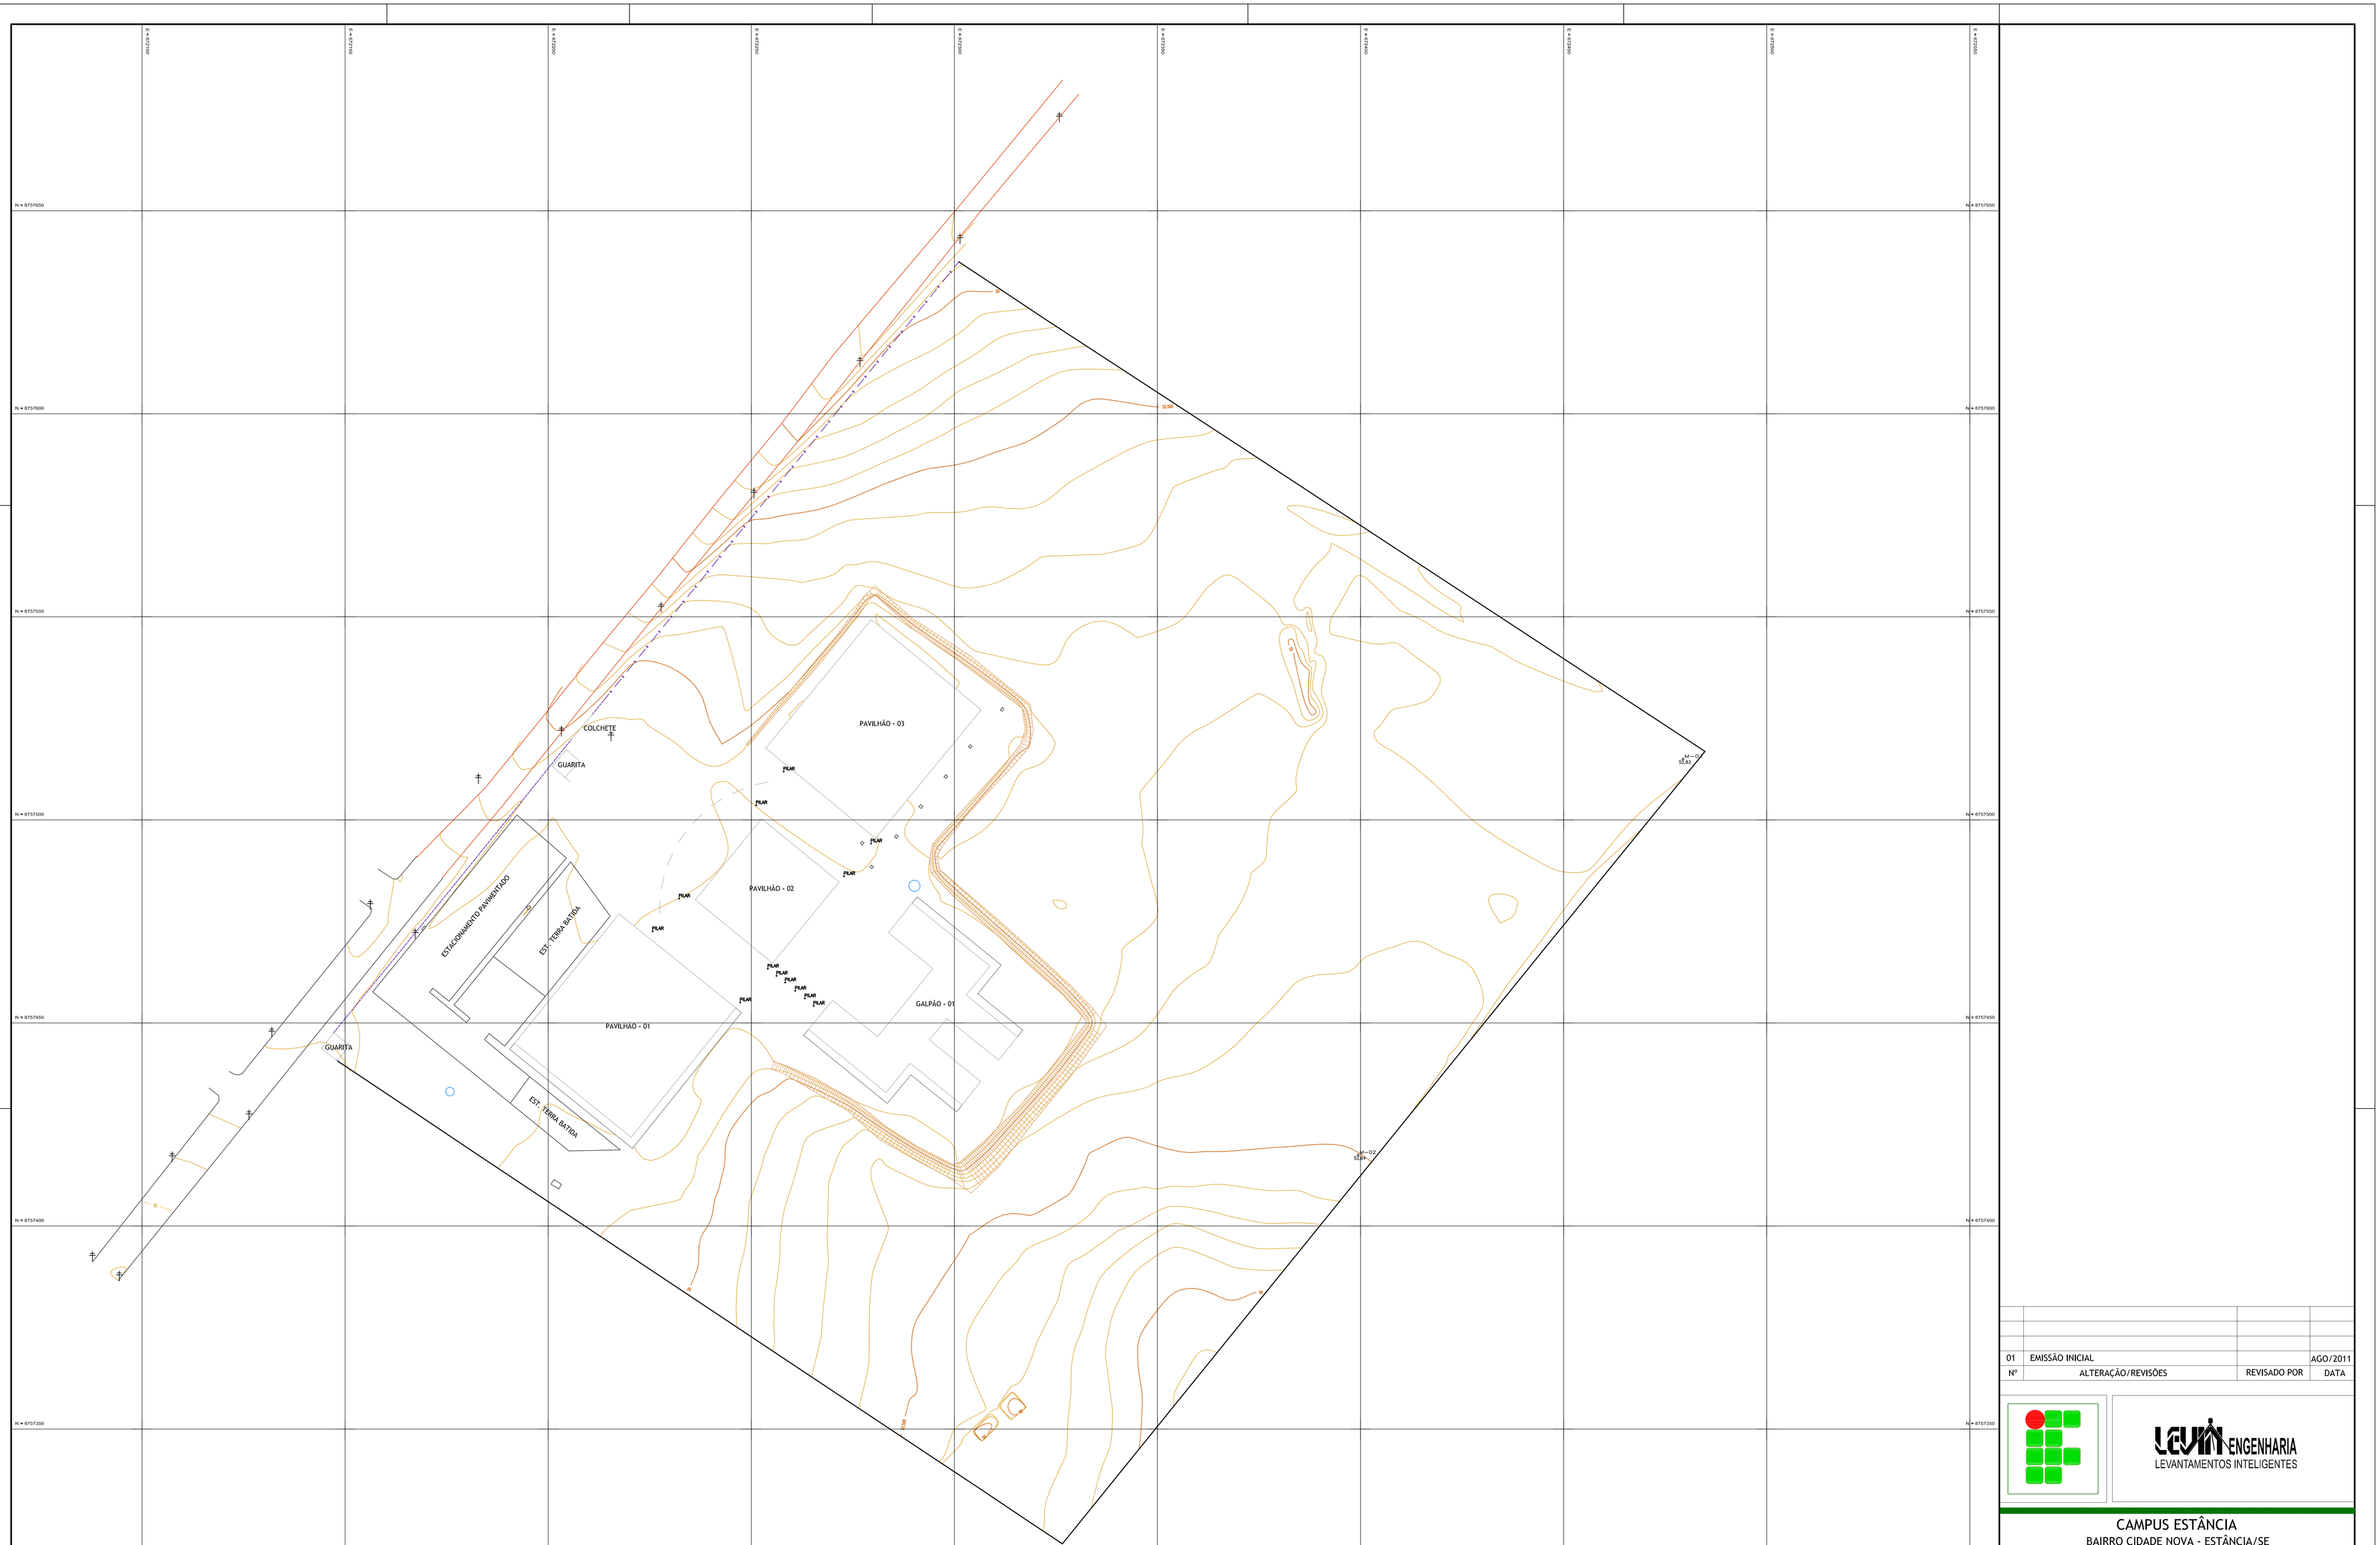

RELAÇÃO PENAS		
COLOR	ESPESS.	PENAS
ESSINO	(mm)	Nº
1	0.10	7
2	0.20	7
3	0.30	7
4	0.40	7
5	0.50	7
6	0.60	7
7	0.20	7
8	0.80	7
82	0.10	82
10	0.10	10
PLOTAGEM		
(mm)		(unid)
1000		50

Obsec Bchart Bchart

Nº	ALTERAÇÃO/REVISÕES	REVISADO POR	DATA
01	EMISSÃO INICIAL		AGO/2011

LEVIN ENGENHARIA
LEVANTAMENTOS INTELIGENTES

CAMPUS ESTÂNCIA

BAIRRO CIDADE NOVA - ESTÂNCIA/SE

LEVANTAMENTO CADASTRAL

CLIENTE: INSTITUTO FEDERAL DE SERGIPE - CAMPUS ESTÂNCIA

ENDEREÇO:
Av. Eng. Gentil Tavares da Motta, 1166 - Getúlio Vargas - Aracaju/SE
deop@ifs.edu.br TEL: (79)3711-3139

DESENHO: LEVIN ENGENHARIA Ltda.

ESCALA: 1:500

DATA: 15 / 08 / 2011

FOLHA: 01/01

Resp. Técnico. Eng. HAROLDO TAVARES Crea 30.502-BA

A0-841x1188mm