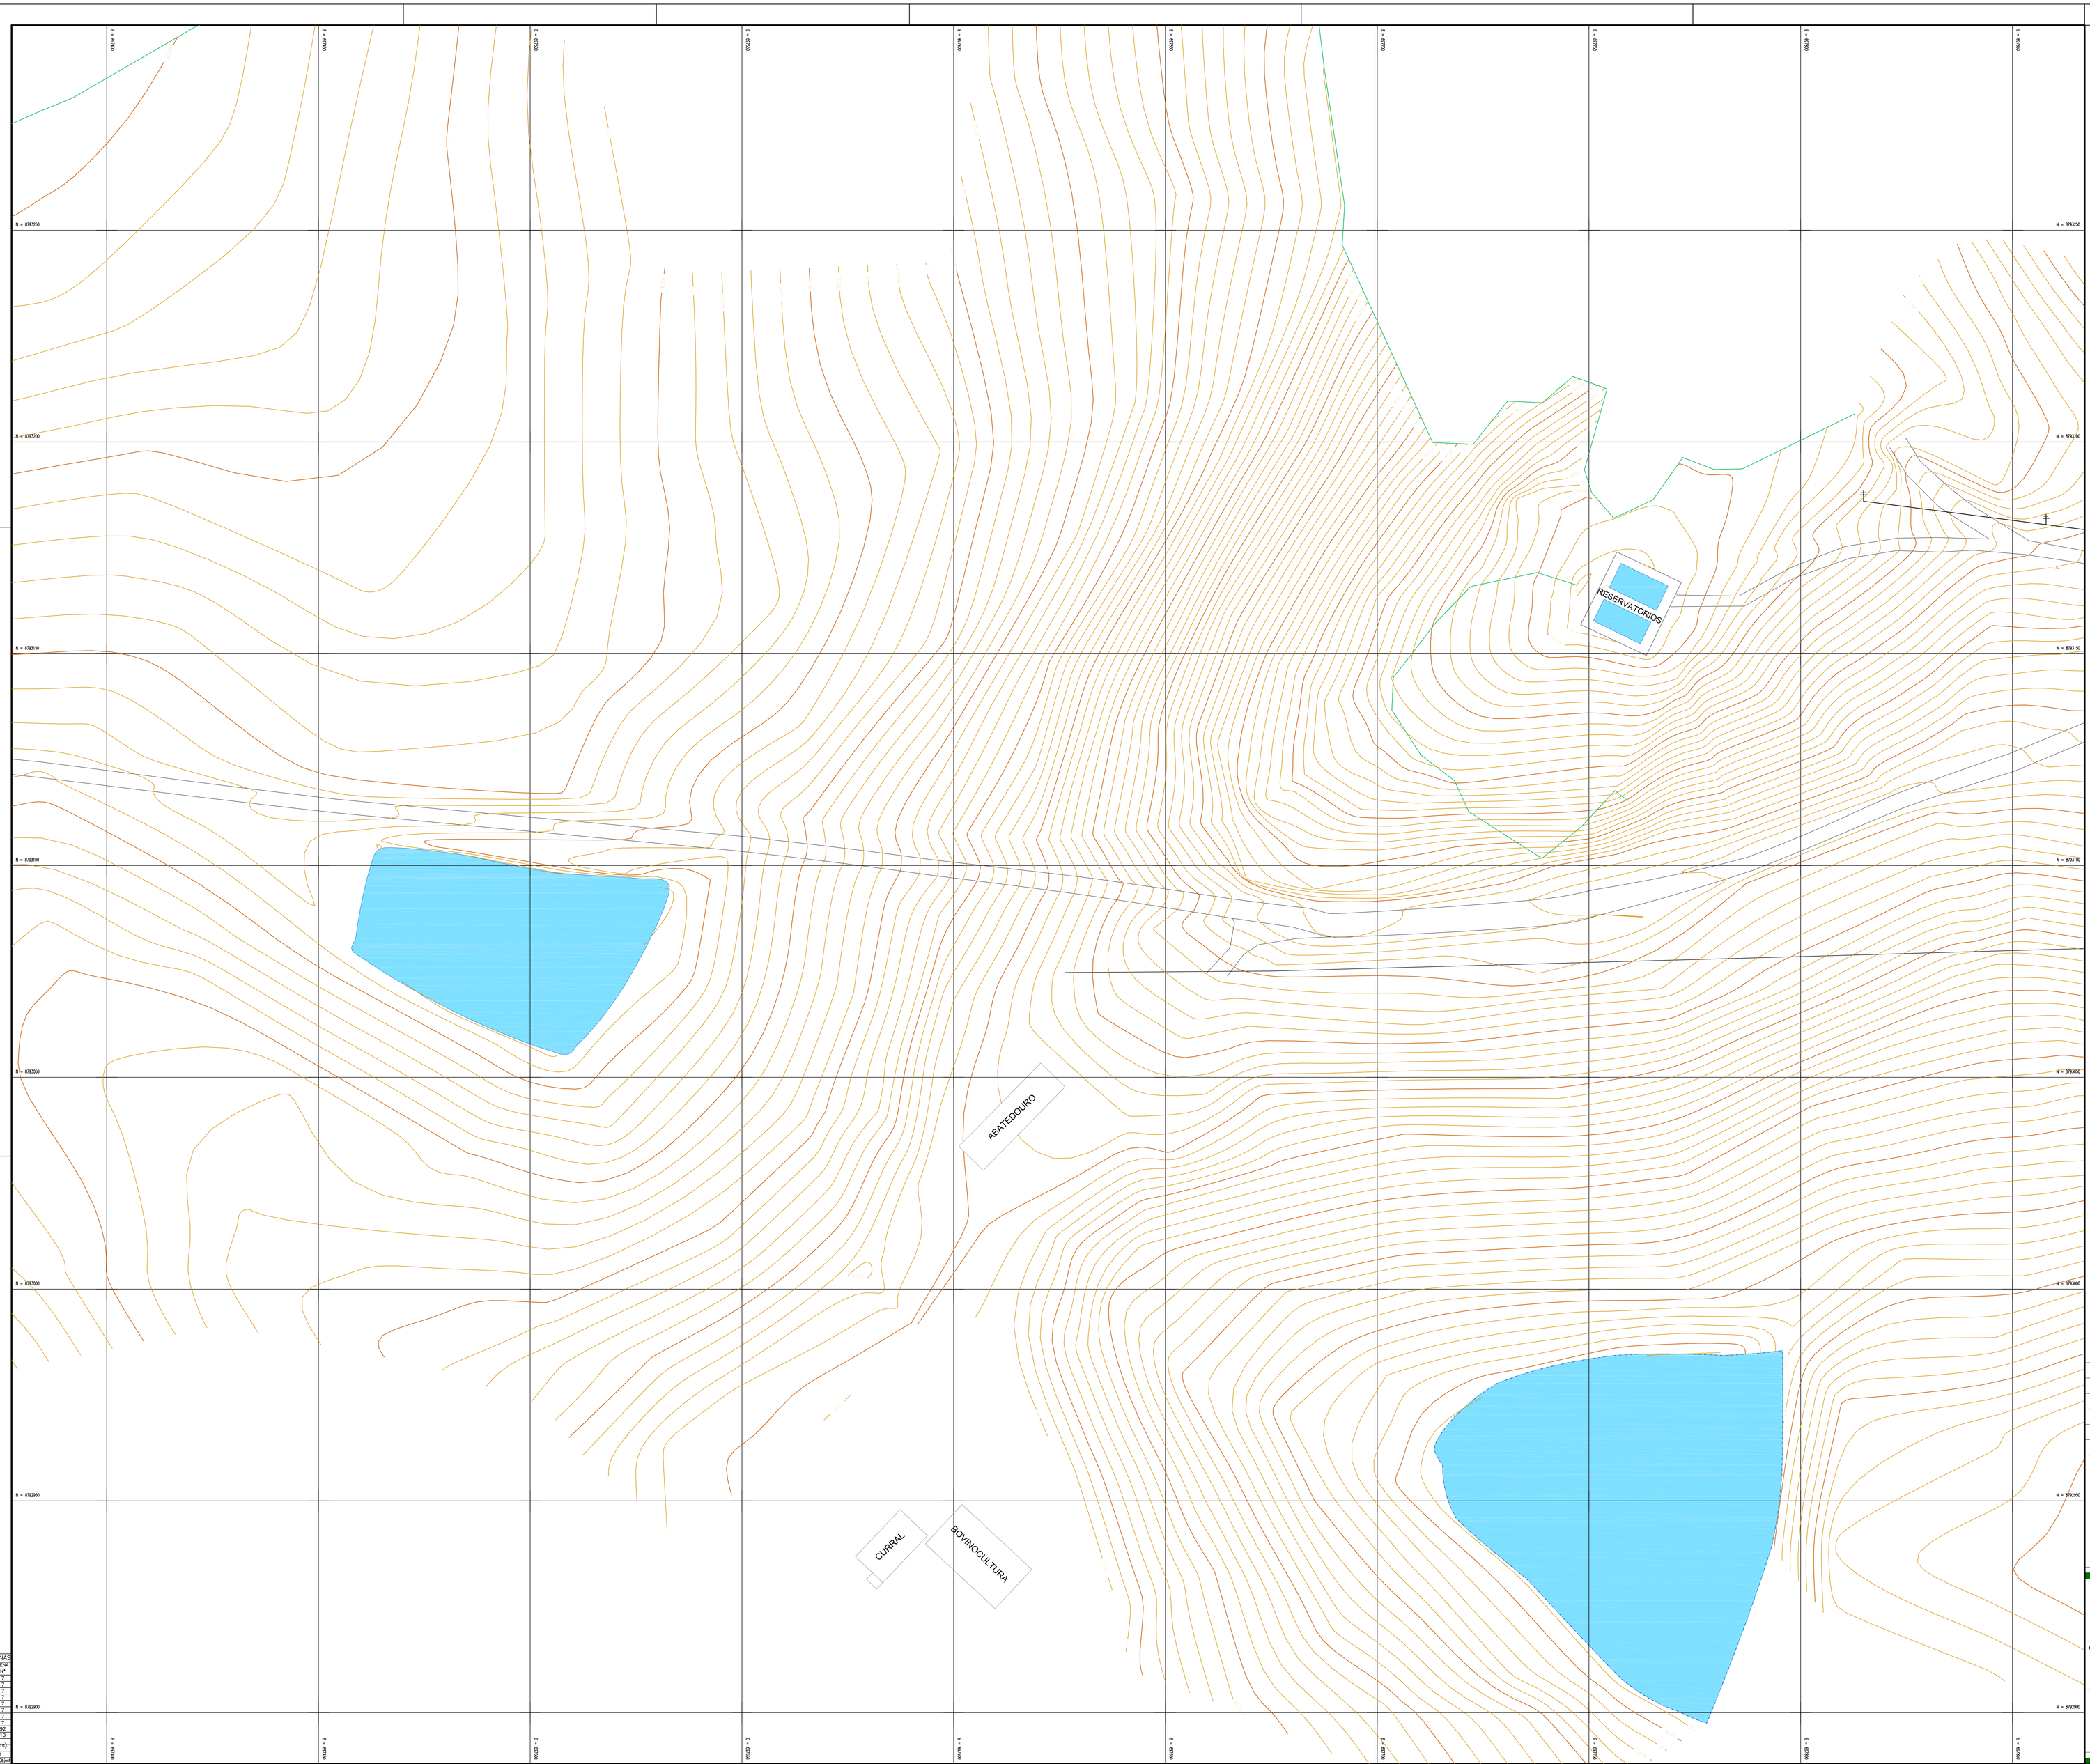

RELAÇÃO PENAS

COLOR	WIDTH (mm)	PENA Nº
1	0.10	7
2	0.20	7
3	0.30	7
4	0.40	7
5	0.50	7
6	0.60	7
7	0.20	7
8	0.80	7
9	0.90	52
10	0.10	52

(mm²)	Curitiba
1000	50

DWG. ByDwn! ByDwn!

Nº	ALTERAÇÃO/REVISÕES	REVISADO POR	DATA
02	REVISÃO 1	CABRAL	DEZ/2011
01	EMISSÃO INICIAL		OUT/2011

LEVIN ENGENHARIA
LEVANTAMENTOS INTELIGENTES

CAMPUS SÃO CRISTÓVÃO

BAIRRO QUISSAMÃ- SÃO CRISTÓVÃO/SE

LEVANTAMENTO CADASTRAL

CLIENTE: INSTITUTO FEDERAL DE SERGIPE - CAMPUS SÃO CRISTÓVÃO

ENDEREÇO:
Av. Eng. Gentil Tavares da Motta, 1166 - Getúlio Vargas - Aracaju/SE
deop@ifs.edu.br TEL: (79)3711-3139

DESENHO: LEVIN ENGENHARIA Ltda.

ESCALA: 1:500

DATA: 30 / 10 / 2011

FOLHA: 06/07

Resp. Técnico. Eng. HAROLDO TAVARES Crea 30.502-BA

A0-841x1188mm