



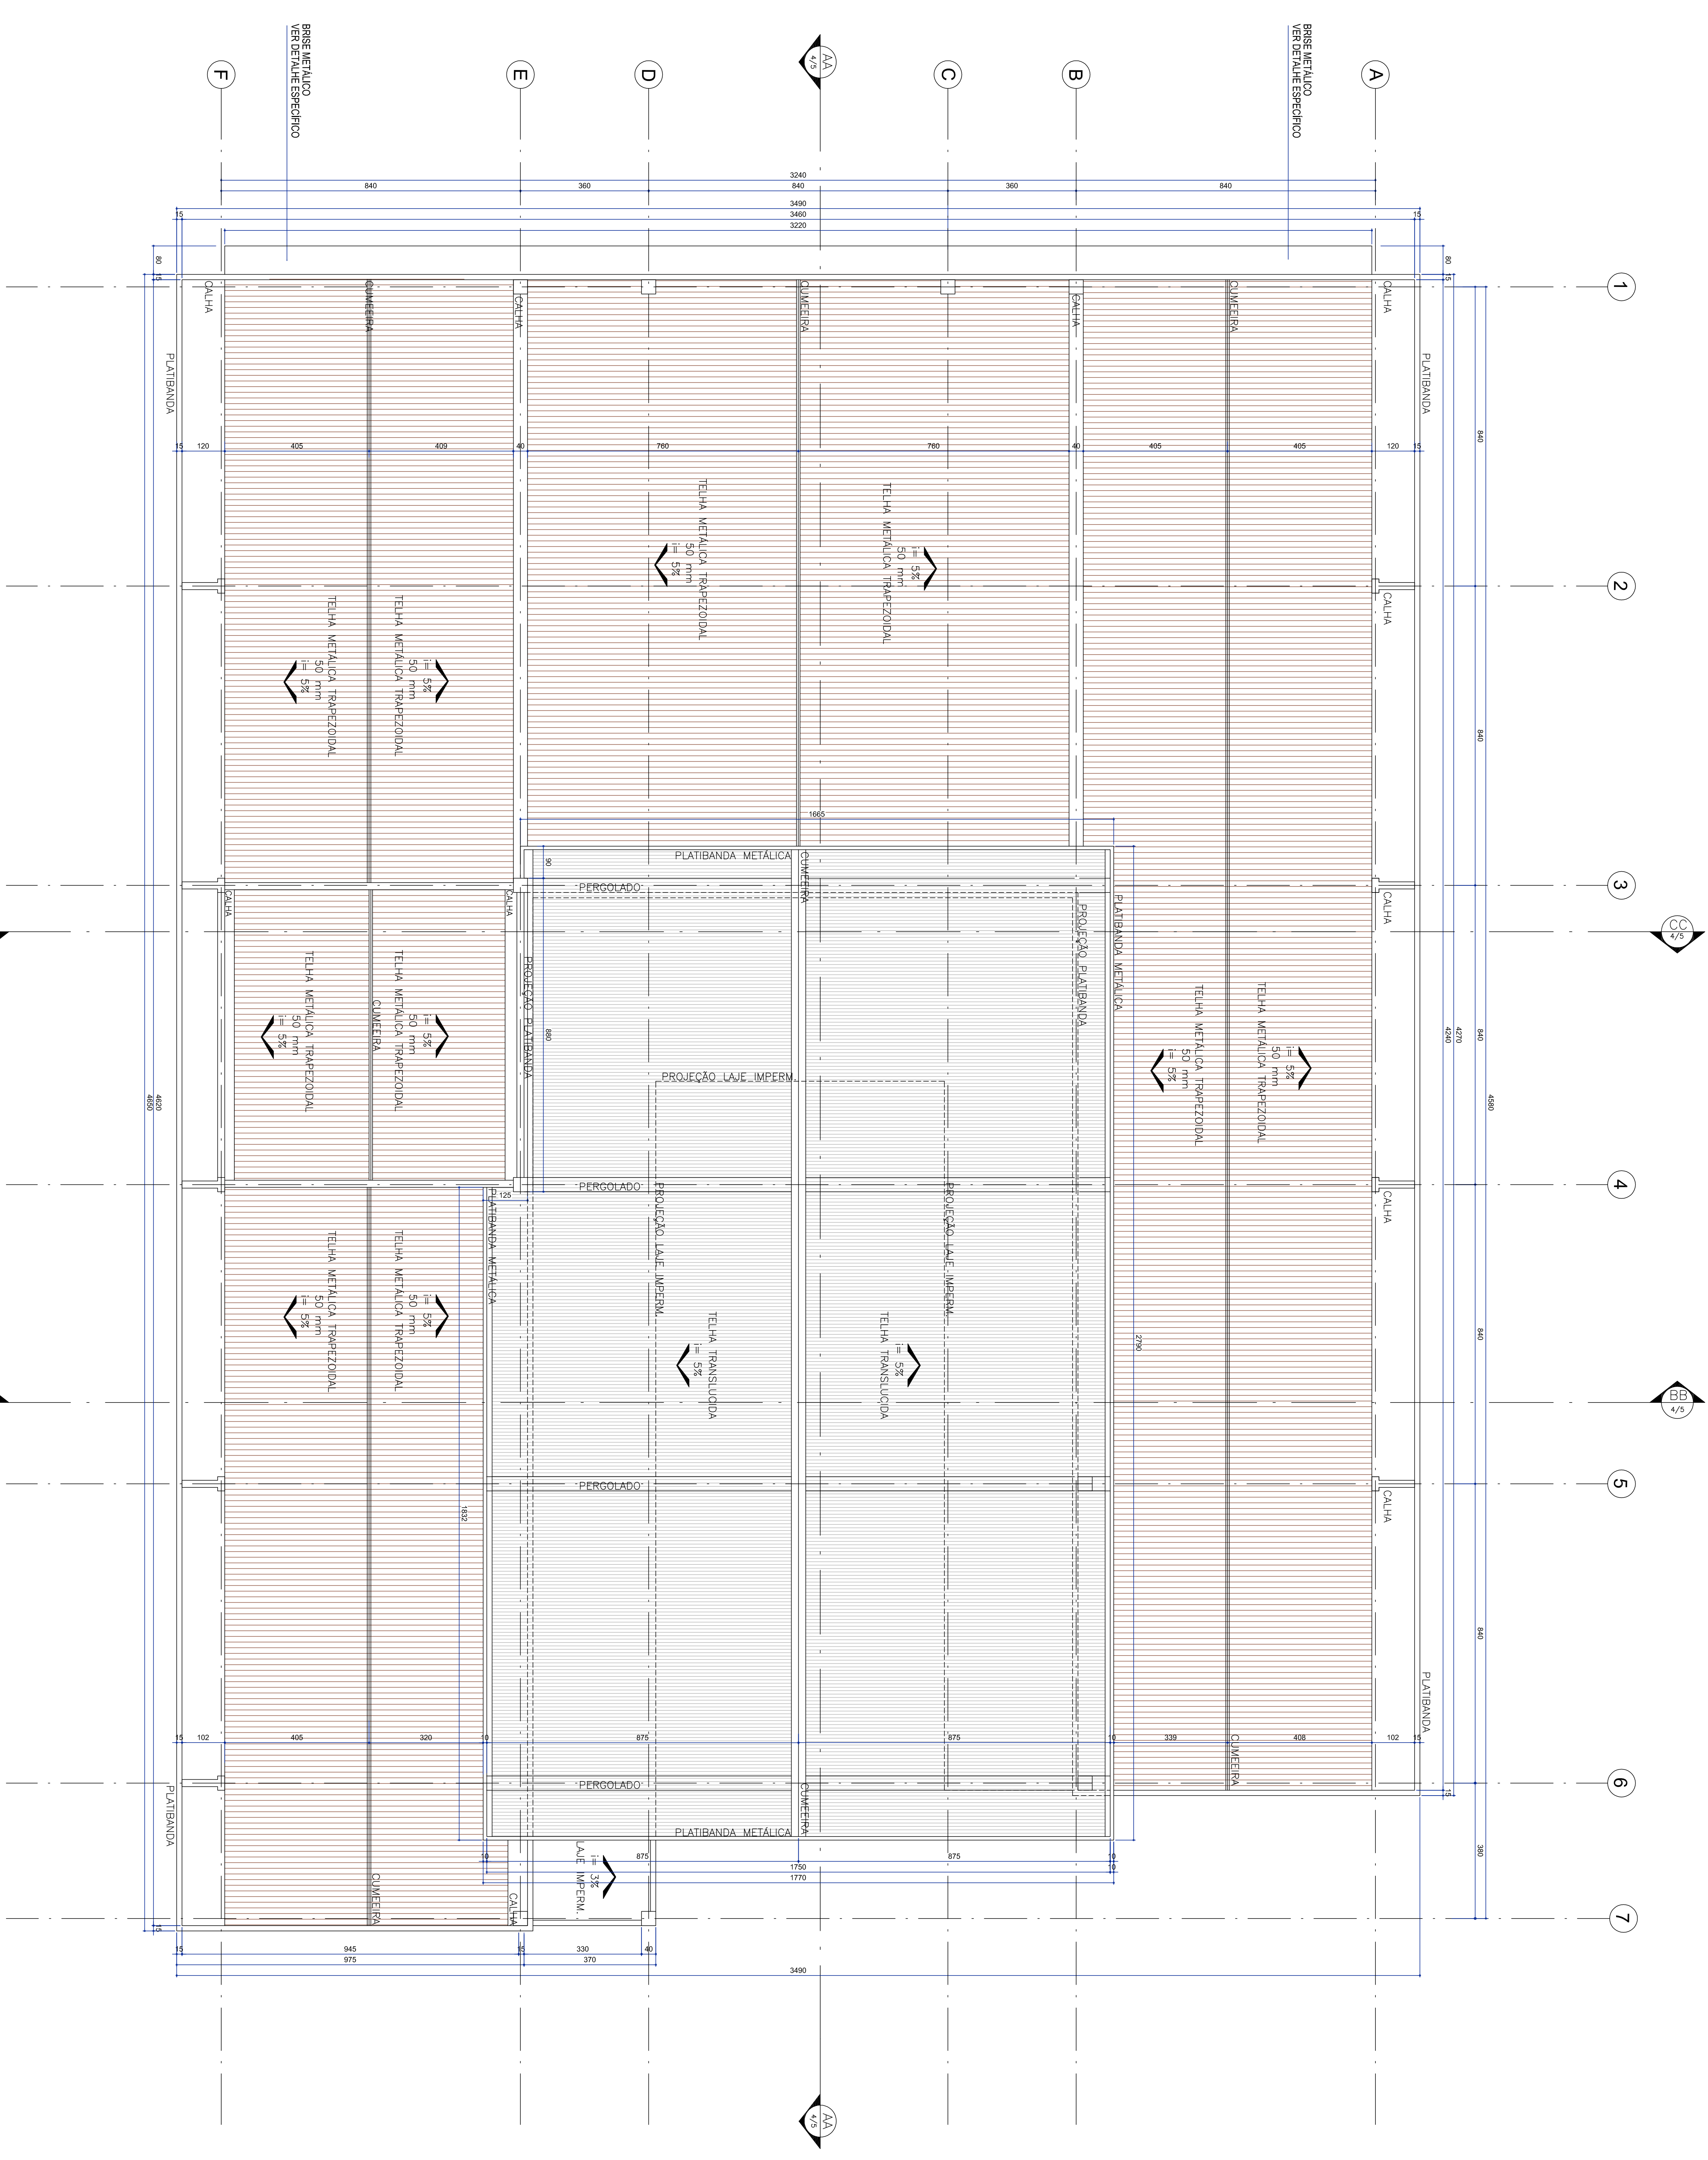

BLOCO ADMINISTRATIVO
PLANTA DE COBERTURA
ESCALA 1:75





PROJETO ARQUITETÔNICO
EM CASO DE DIVISÃO CONSULTAR A DIVISÃO DE PROJETOS F. (41) 3015-7434 / 3555-1800

CONSTRUÇÃO DE UM COMPLEXO EDUCACIONAL

INTERIORES (de acordo com o projeto de arquitetura)

FERNANDO HENRIQUE NEVES

CAU nº 1012185

ILIANA SCHNEIDER

CAU nº 9967348

LORENA FUZA

CAU nº 996724

INSTITUTO FEDERAL DO PARANÁ - IFPR

INSTITUTO FEDERAL DE EDUCAÇÃO DO PARANÁ - PROAD/ID