


PLANTA (BLOCO 4 - GINÁSIO)

ESCALA 1:100

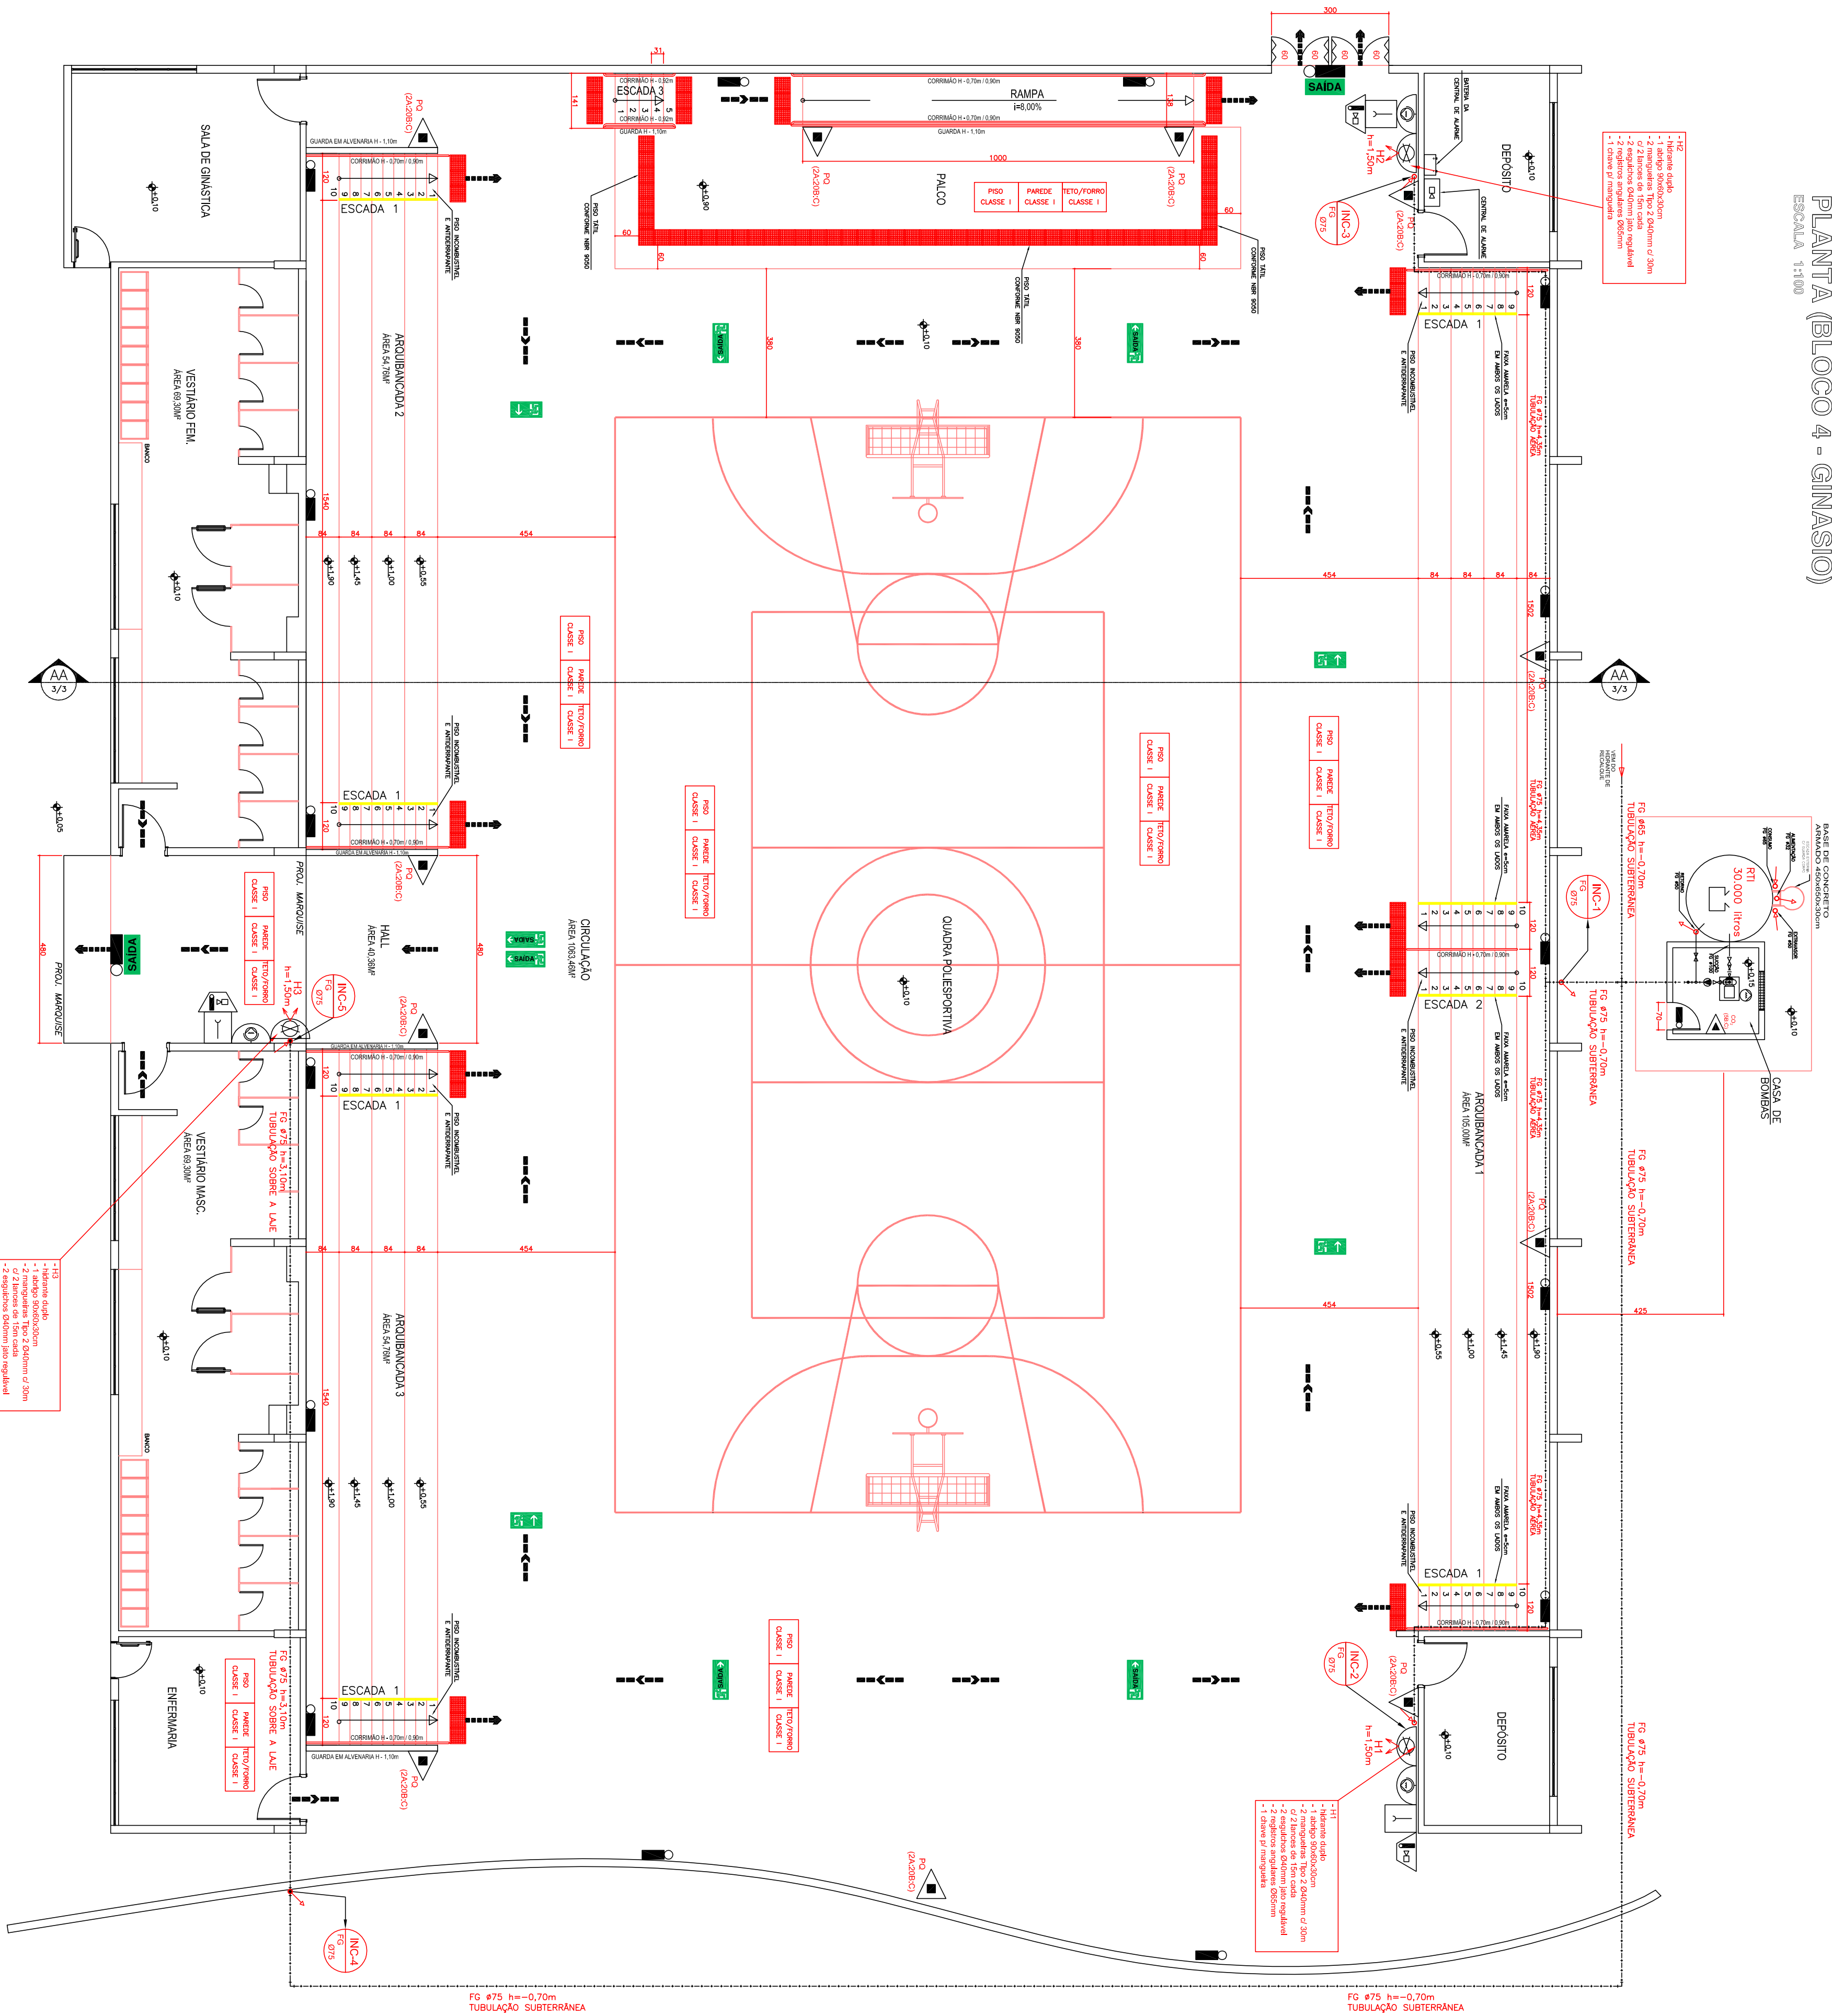

LEGENDA

	MEMORANTE DUPLO EM ALARME		BATERIAS DO SISTEMA DE DETECÇÃO E ALARME
	EXTINTOR COM CARGA DE 100 G/LÍQUIDO 2ABC		ELEVADORES SIMPLES
	EXTINTOR COM CARGA DE 100 G/LÍQUIDO 2ABC		REGISTRO DE FLECHA QUE SEMA LÍQUIDA DE DETECÇÃO
	EXTINTOR COM CARGA DE GÁS CARBÔNICO 8BC		INDICAÇÃO DE PRIMAÇÃO QUE RESCUE
	RESERVA DE INCÊNDIO		INDICAÇÃO DE PRIMAÇÃO QUE RESCUE
	PONTO DE ILUMINAÇÃO DE EMERGÊNCIA		TUBULAÇÃO QUE RESCUE
	- 3 LUX EM LOCOM PLANOS		TUBULAÇÃO QUE RESCUE
	- 3 LUX EM LOCOM EM RESERVA		TUBULAÇÃO QUE RESCUE
	CENTRAL PRECITAL DE GUP		TUBULAÇÃO QUE RESCUE
	VASO SOB PRESSÃO (RESERVATÓRIO GUP 1440)		DIREÇÃO DO FLUXO DA NOTA DE FLUXO
	ACIONADOR DE BOMBA DE INCÊNDIO AUTOMÁTICA TIPO (LDA)		SINAL FINAL DA NOTA DE FLUXO
	BOMBA DE INCÊNDIO		PLANO DE ILUMINAÇÃO DE EMERGÊNCIA COM INDICAÇÃO DE SINAL E LUX EM LOCOM PLANOS E 3 LUX EM LOCOM EM RESERVA
	ABSORVEDOR SONORO TIPO SIRENE		PLACA DE SINALIZAÇÃO DE SINAL DE EMERGÊNCIA SINAL
	ACIONADOR MANUAL DO SISTEMA DE ALARME		PLACA DE SINALIZAÇÃO DE SINAL DE EMERGÊNCIA SINAL
	ABSORVEDOR SONORO E SIRENE		PLACA DE SINALIZAÇÃO DE SINAL DE EMERGÊNCIA SINAL
	PORTA CONTRA FOGO C/ BARRA ANTI-PÂNICO		PLACA DE SINALIZAÇÃO DE SINAL DE EMERGÊNCIA SINAL
	CENTRAL DE DETECÇÃO E ALARME		PLACA DE SINALIZAÇÃO DE SINAL DE EMERGÊNCIA SINAL

NOTAS:

- 1- Toda tubulação da rede de hidrantes, quando subterrânea, deverá receber tratamento anticorrosivo;
- 2- Toda tubulação da rede de hidrantes, quando aparente, deverá ser pintada na cor vermelha;
- 3- Confeir medidas no local;
- 4- Dúvidas sobre o projeto, consultar o projetista;
- 5- Direitos autorais reservados.

HISTÓRICO DE ATUALIZAÇÃO / SUBSTITUIÇÃO DO PSCP

Data	Discriminação da atualização / substituição	Nº do PSCP

Obras / Empreendimento
ESCOLA TÉCNICA PROFISSIONALIZANTE
AV. PAULA FREITAS, S/Nº - SÃO BRAZ - JARDIM DA VITÓRIA, PR

Área 8.993,40 m² Ocupação E-4 PARA USO DO CAMPUS

Pratidade Carretilha da Prancha

11
13
- PLANTA TÉRREO (BLOCO 4 - GINÁSIO)

Propriedade	INSTITUTO FEDERAL DO PARANÁ - CNPJ: 10.662.779/0001-15	Data	04/09/12
Escala	1:100	Responsável Técnico	WILSON LUIZ ALVES - Reg. CREA - CREA/PR/03860
Indicada	PRIMEIRO LUIZ ALVES - Reg. CREA - CREA/PR/03860		