



PLANTA TÉRREO (BLOCO 3 - MANUTENÇÃO)

ESCALA: 1:100
ÁREA: 489,40m²

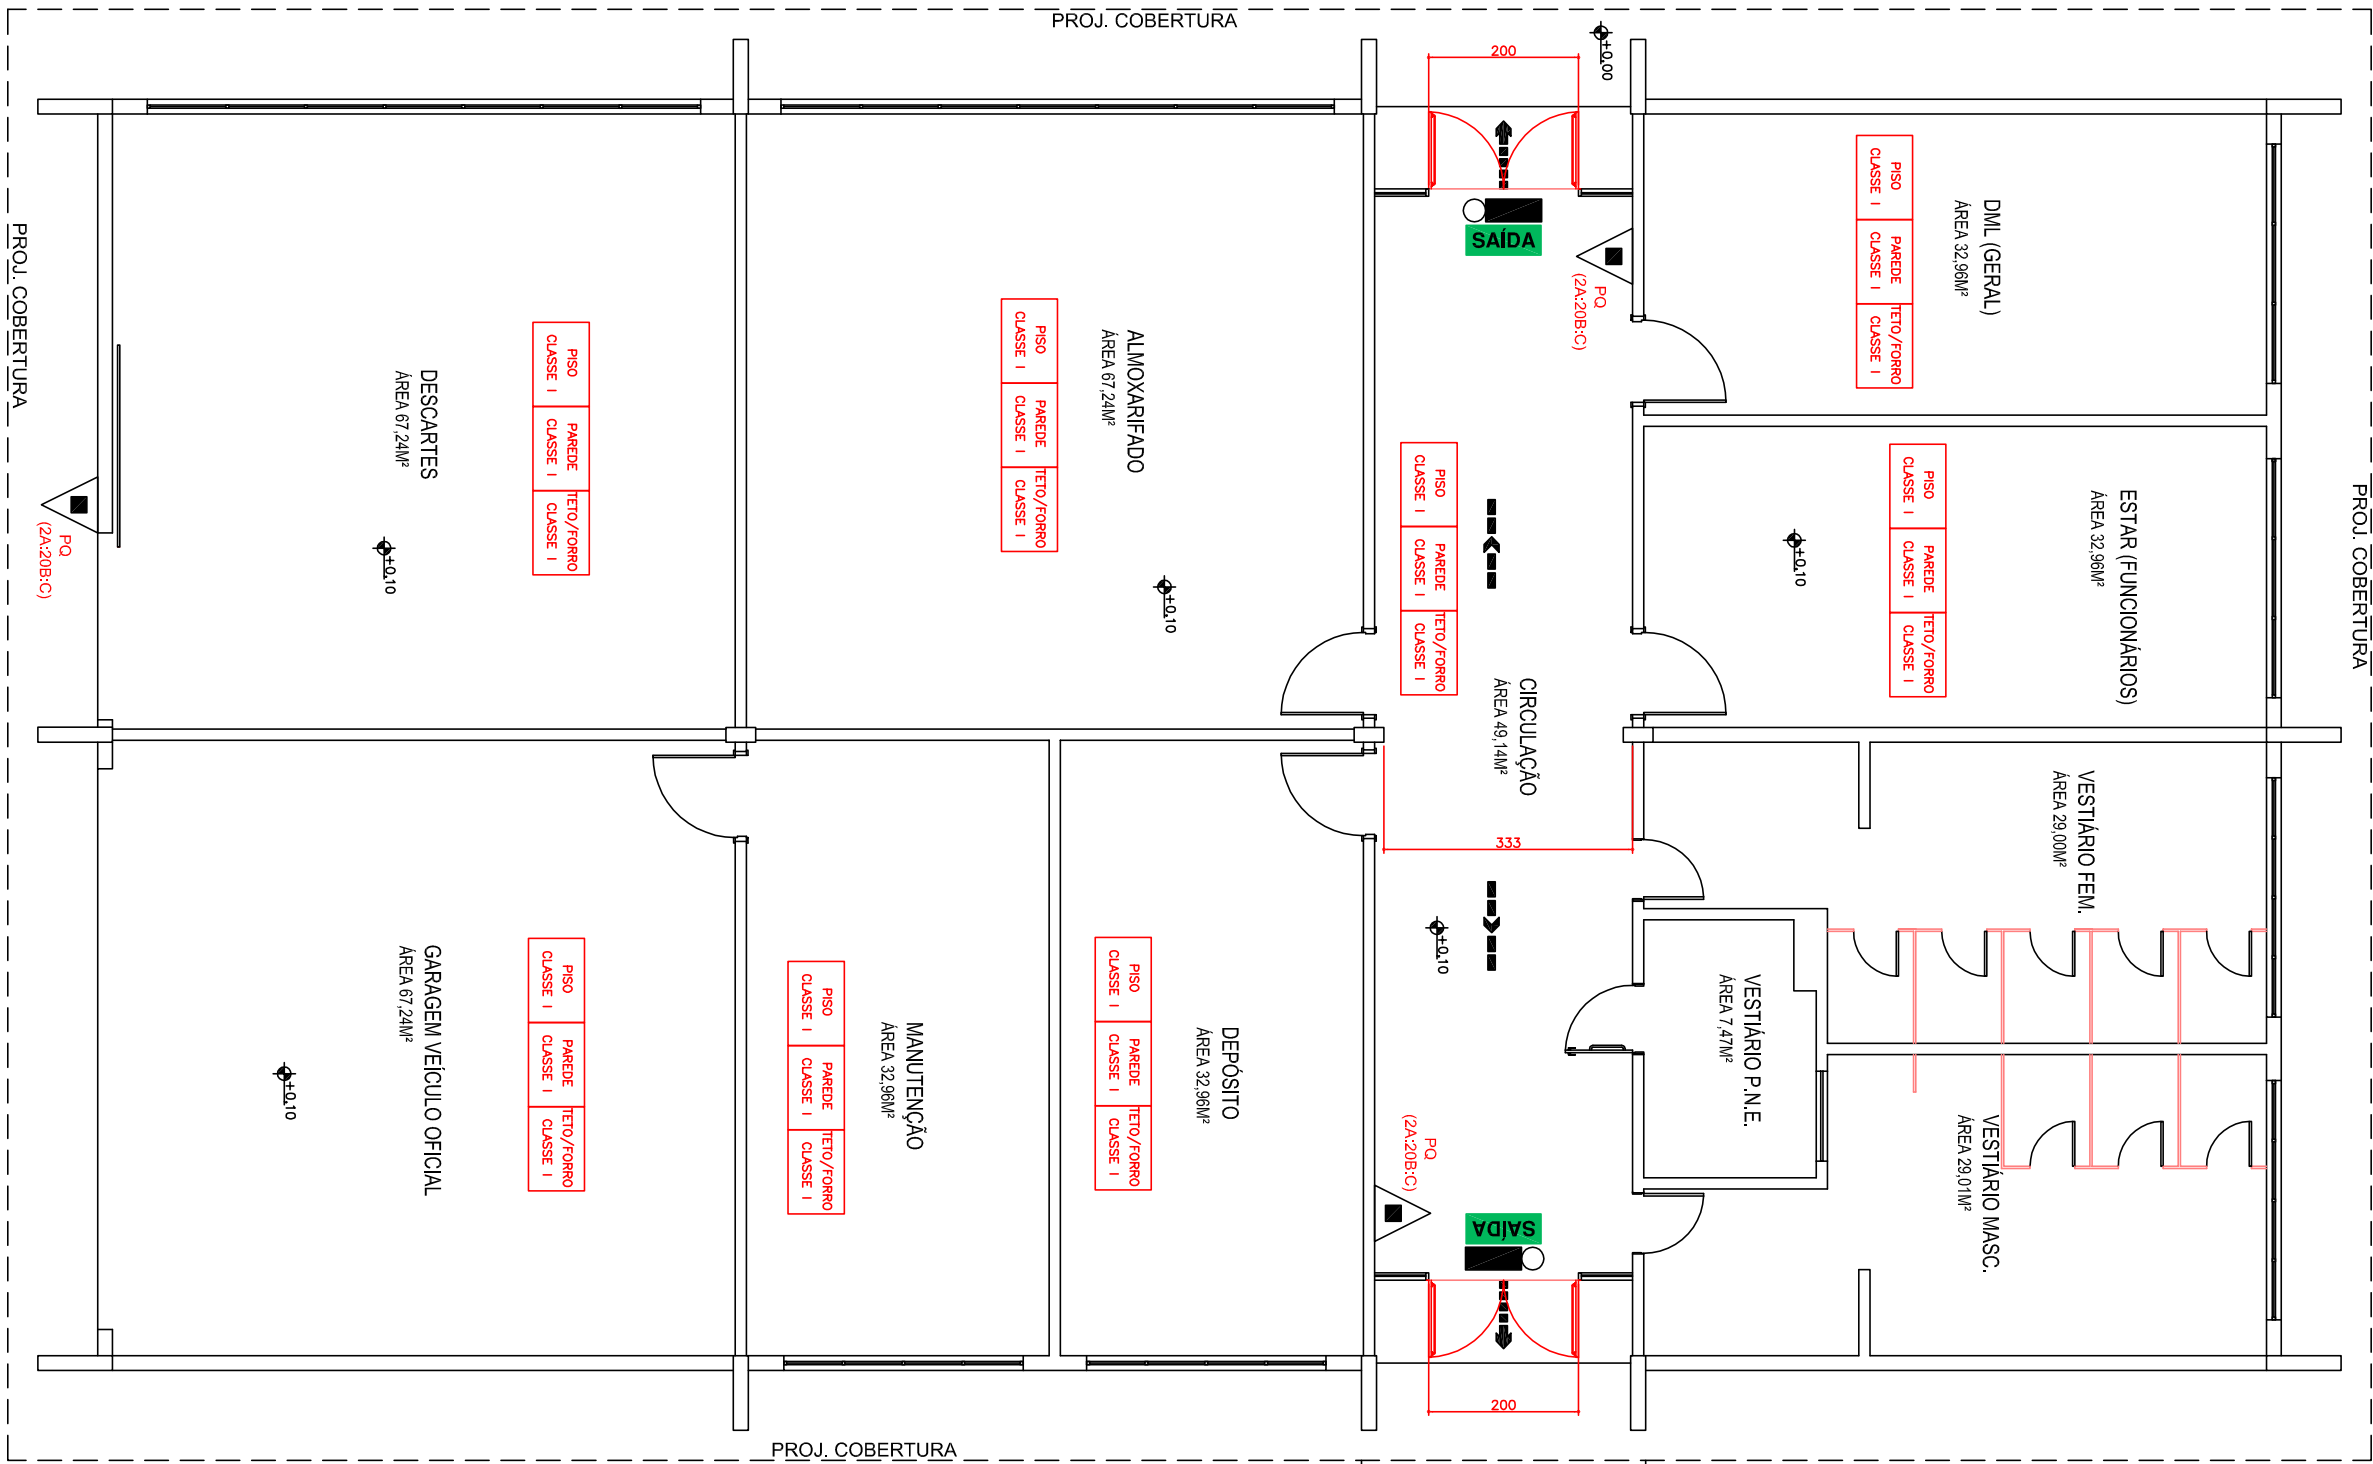

PLANTA TÉRREO (BLOCO 3 - REFEITÓRIO)

ESCALA: 1:100
ÁREA: 884,44m²

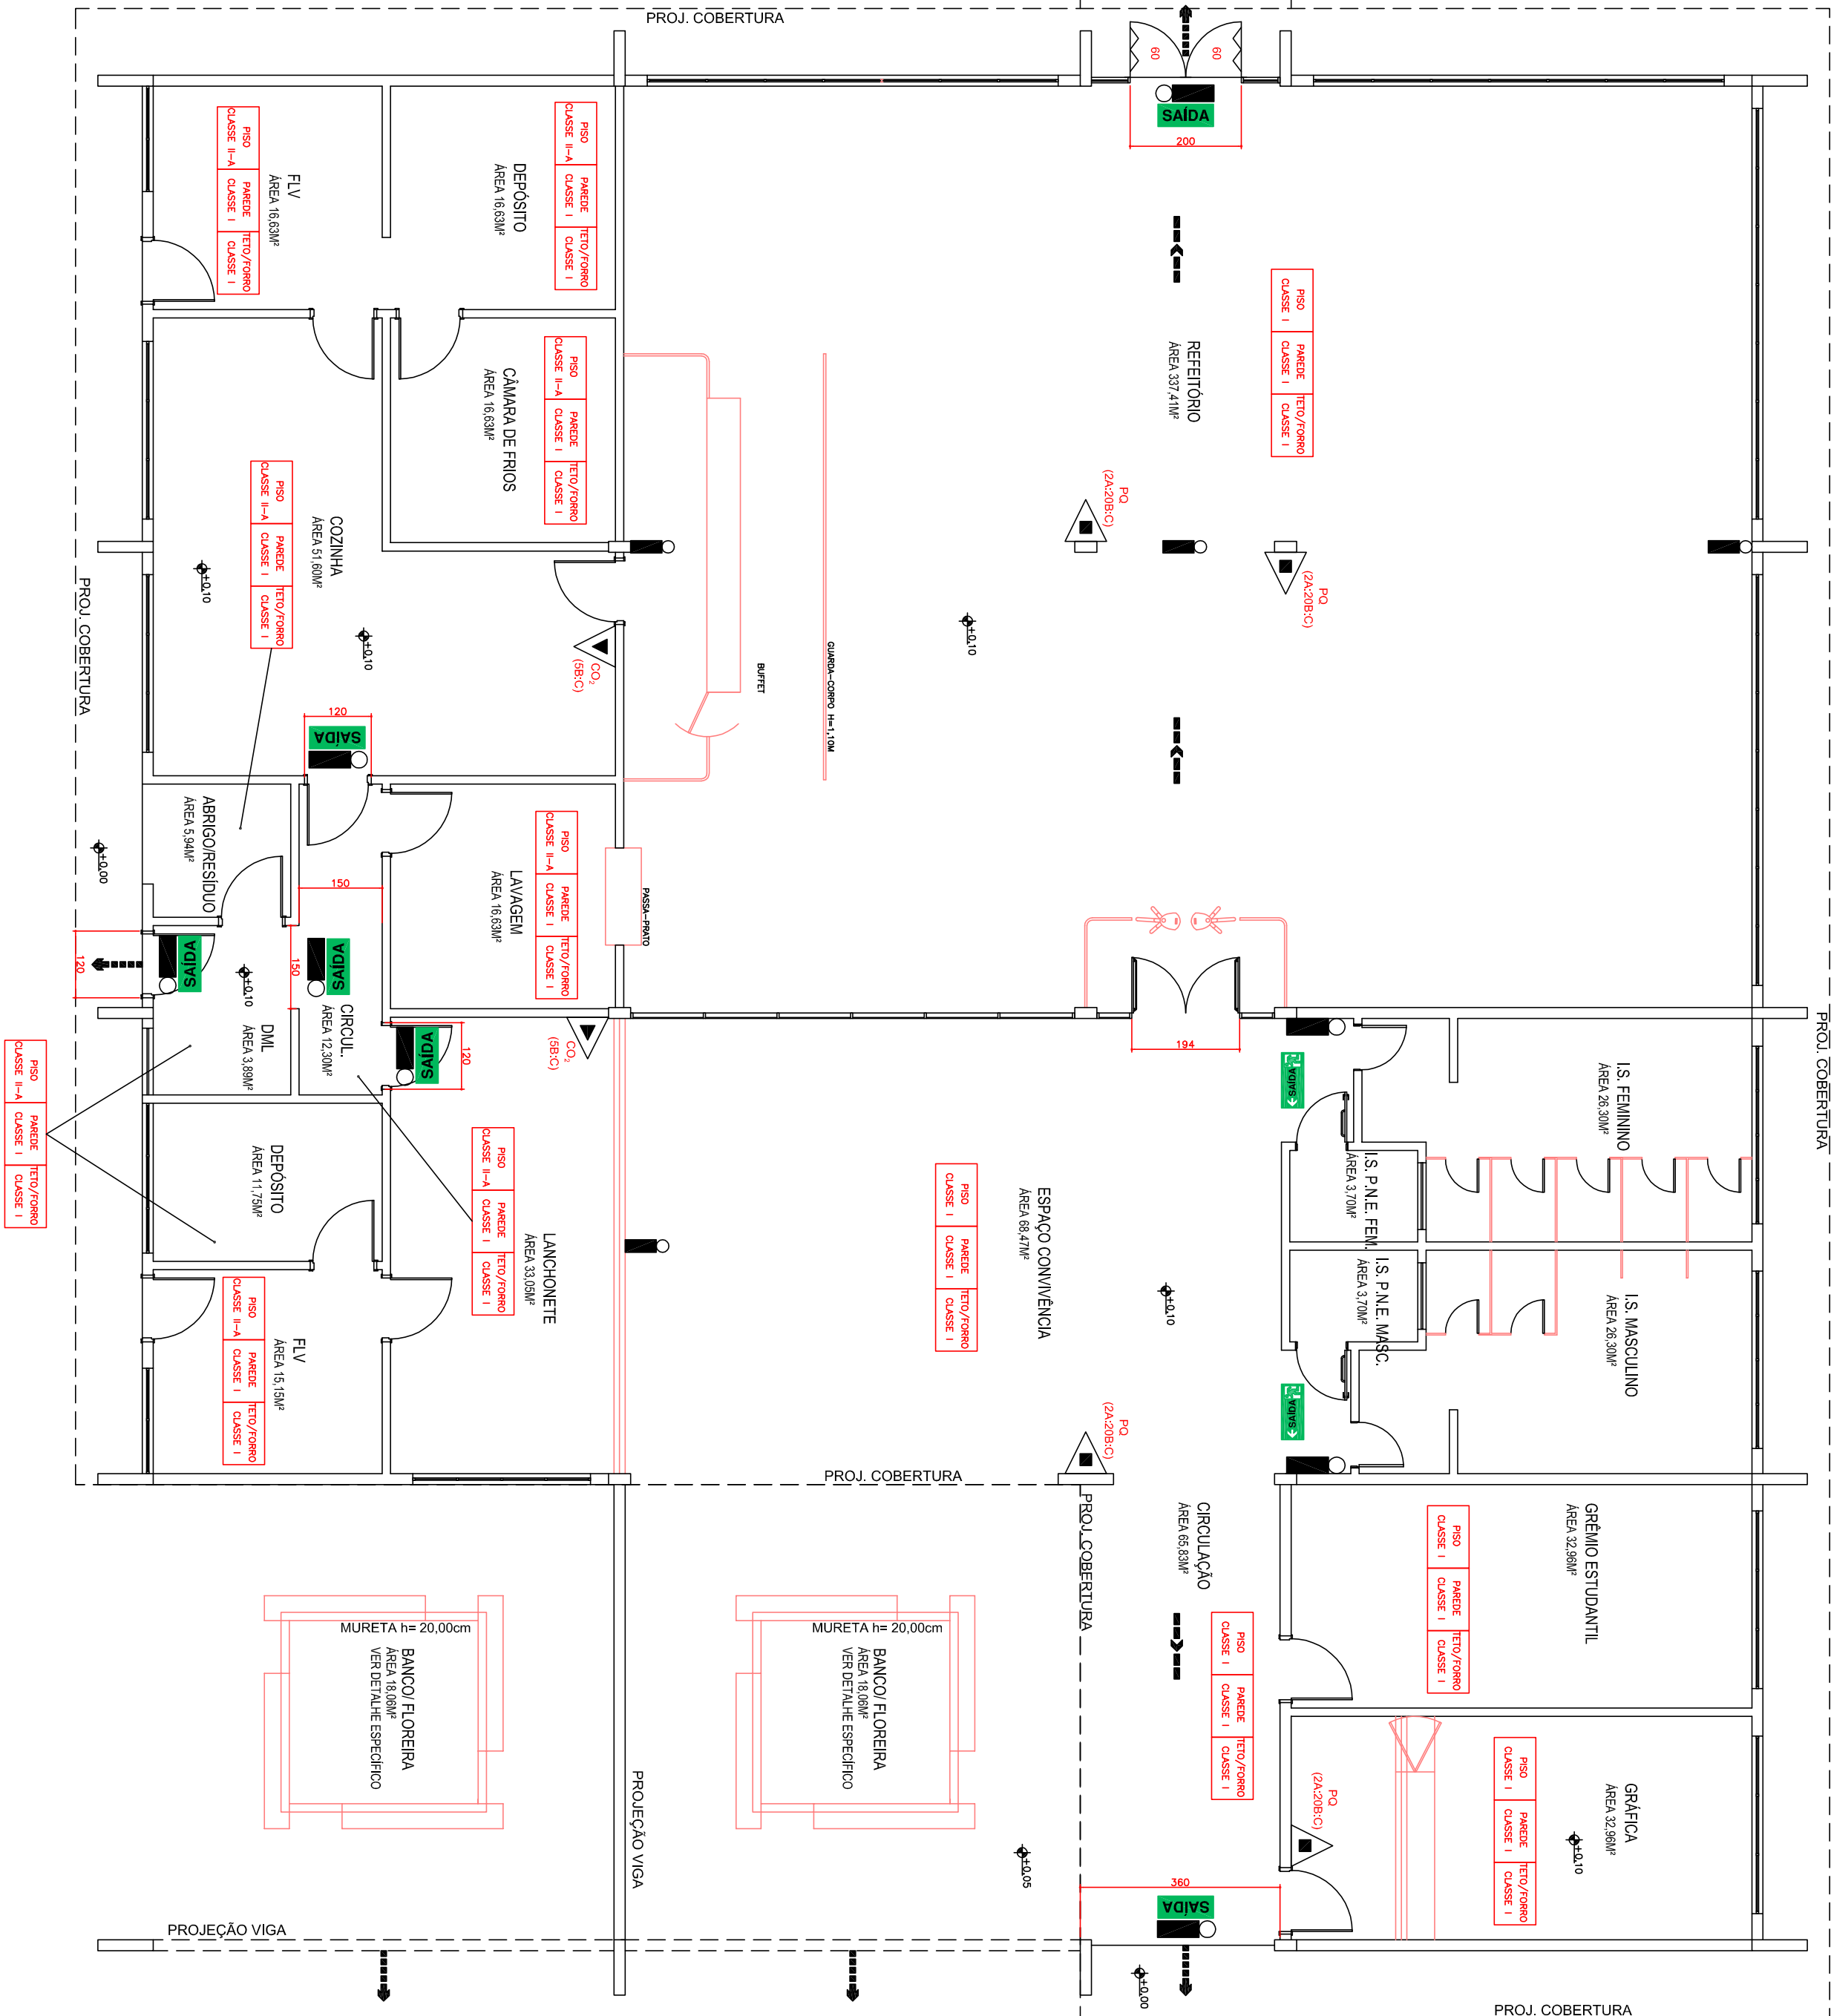

LEGENDA

| | | | |
|--|--|--|---|
| | INDICANTE DUPLO EM ABRIGO | | BATERIAS DO SISTEMA DE DETECÇÃO E ALARME |
| | EXTINTOR COM CARGA DE 10 QUÍLOGOS 2ABC | | ELEVADORES SIMPLES |

NOTAS:

- 1- Toda tubulação da rede de hidrantes, quando subterrânea, deverá receber tratamento anticorrosivo;
- 2- Toda tubulação da rede de hidrantes, quando aparente, deverá ser pintada na cor vermelha;
- 3- Confeitar medidas no local;
- 4- Dúvidas sobre o projeto, consultar o projetista;
- 5- Direitos autorais reservados.

HISTÓRICO DE ATUALIZAÇÃO / SUBSTITUIÇÃO DO PSCP

| Data | Discriminação da atualização / substituição | Nº do PSCP |
|------|---|------------|
| | | |
| | | |
| | | |

Obras / Empreendimento
ESCOLA TÉCNICA PROFISSIONALIZANTE

Área: 8.993,40 m² Ocupação: E-4 PARA USO DO CAMPUS

Prancha: 07
- PLANTA TÉRREO (BLOCO 3 - MANUTENÇÃO)
- PLANTA TÉRREO (BLOCO 3 - REFEITÓRIO)
- LEGENDA

Escala: INDICADA
Responsável Técnico: THIAGO LUIZ ALVES - RGP - CREA: 194270/2000
Data: 04/09/12