
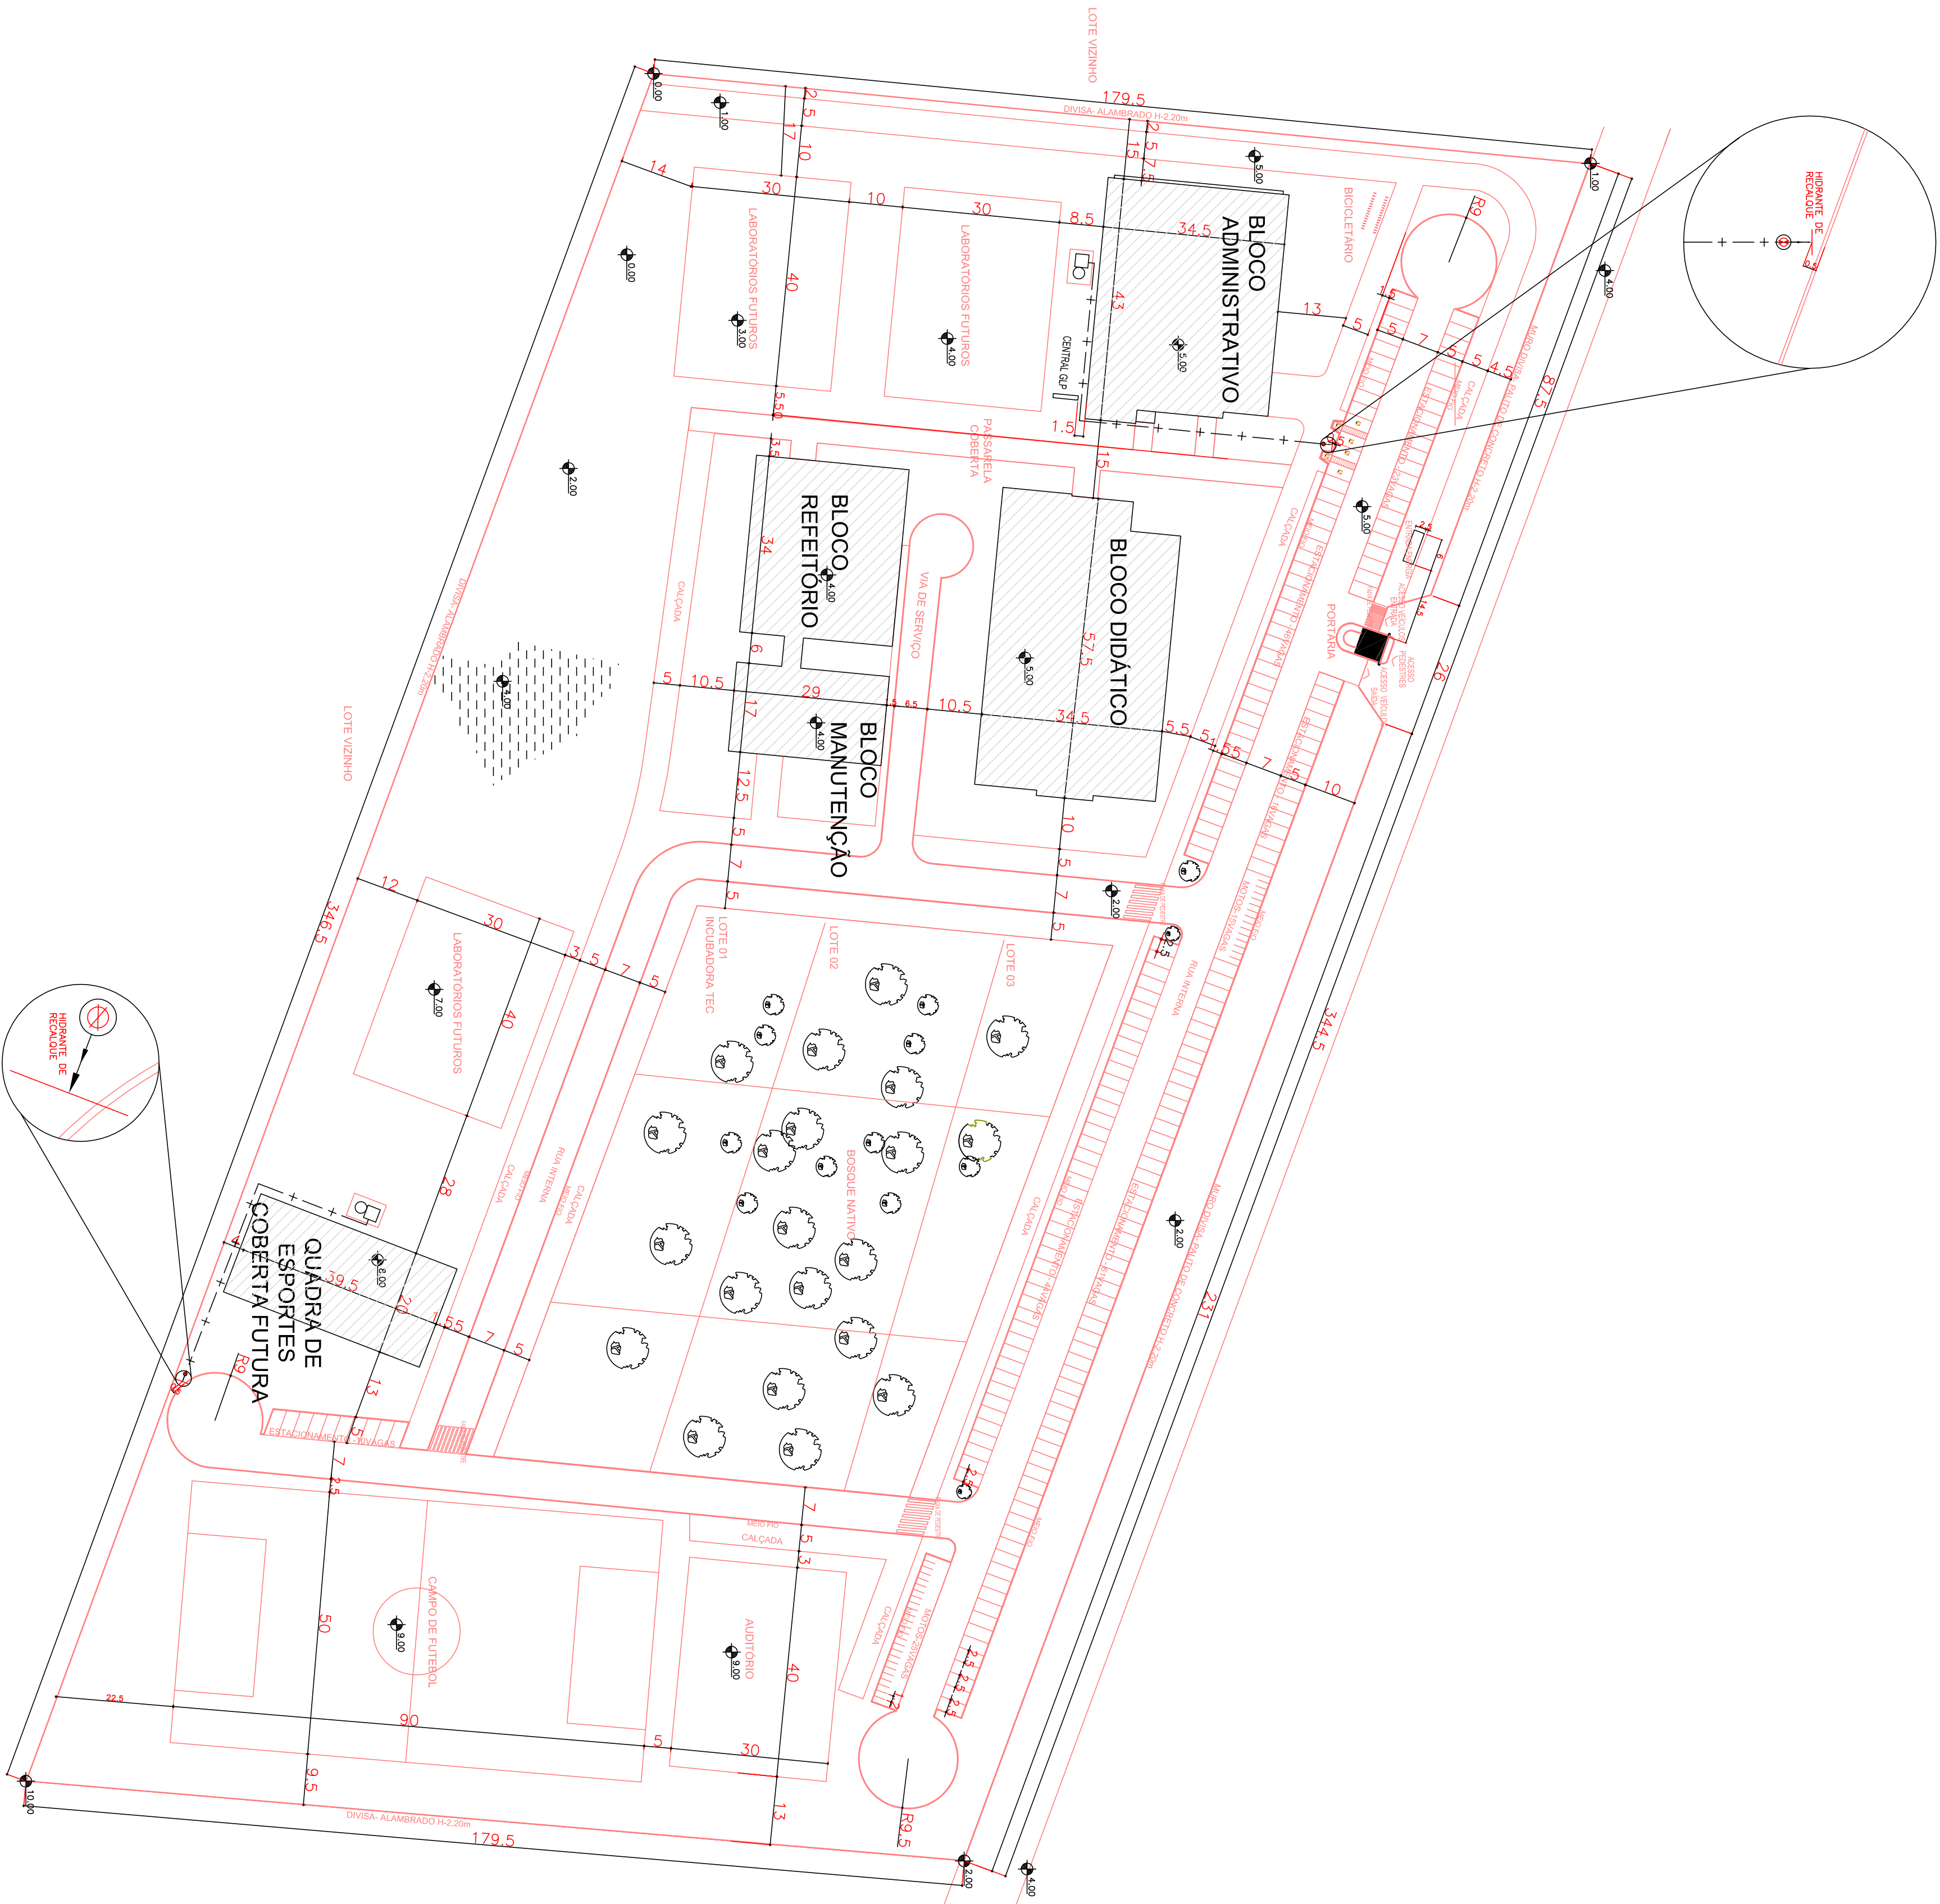


PLANTA DE IMPLANTAÇÃO GERAL

1:750

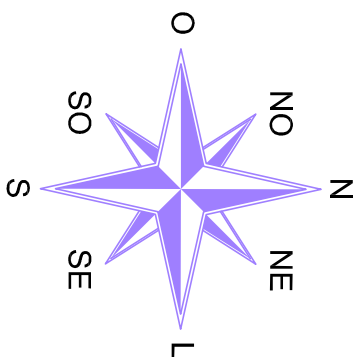

NOTAS:

1. ACESSO DE VEÍCULOS COM ALTURA LIVRE, OU SEJA, NÃO POSSUI PÓRTICO.

HISTÓRICO DE ATUALIZAÇÃO / SUBSTITUIÇÃO DO PSCP			
Data	Discriminação da atualização / substituição	Nº do PSCP	
Obras / Edifícios			
ESCOLA TÉCNICA PROFISSIONALIZANTE			
AV. PAULA FREITAS, S/Nº - SÃO BRAZ - LINDOIA DA VITÓRIA / PR			
Área	8.993,40 m²	Ocupação	E-4
Para	PARA USO DO CBMR		
Prancha	Conteúdo da Prancha		
02	- PLANTA DE IMPLANTAÇÃO GERAL		
13			
Proprietário			
Escala			
INDICADA	Responsável Técnico	Data	
	INSTITUTO FEDERAL DO PARANÁ - CNPJ: 10.662.779/0001-15	04/09/12	
	FRANCISCO LUIZ ALVES - Reg. CREA: 064.704.700-00		