
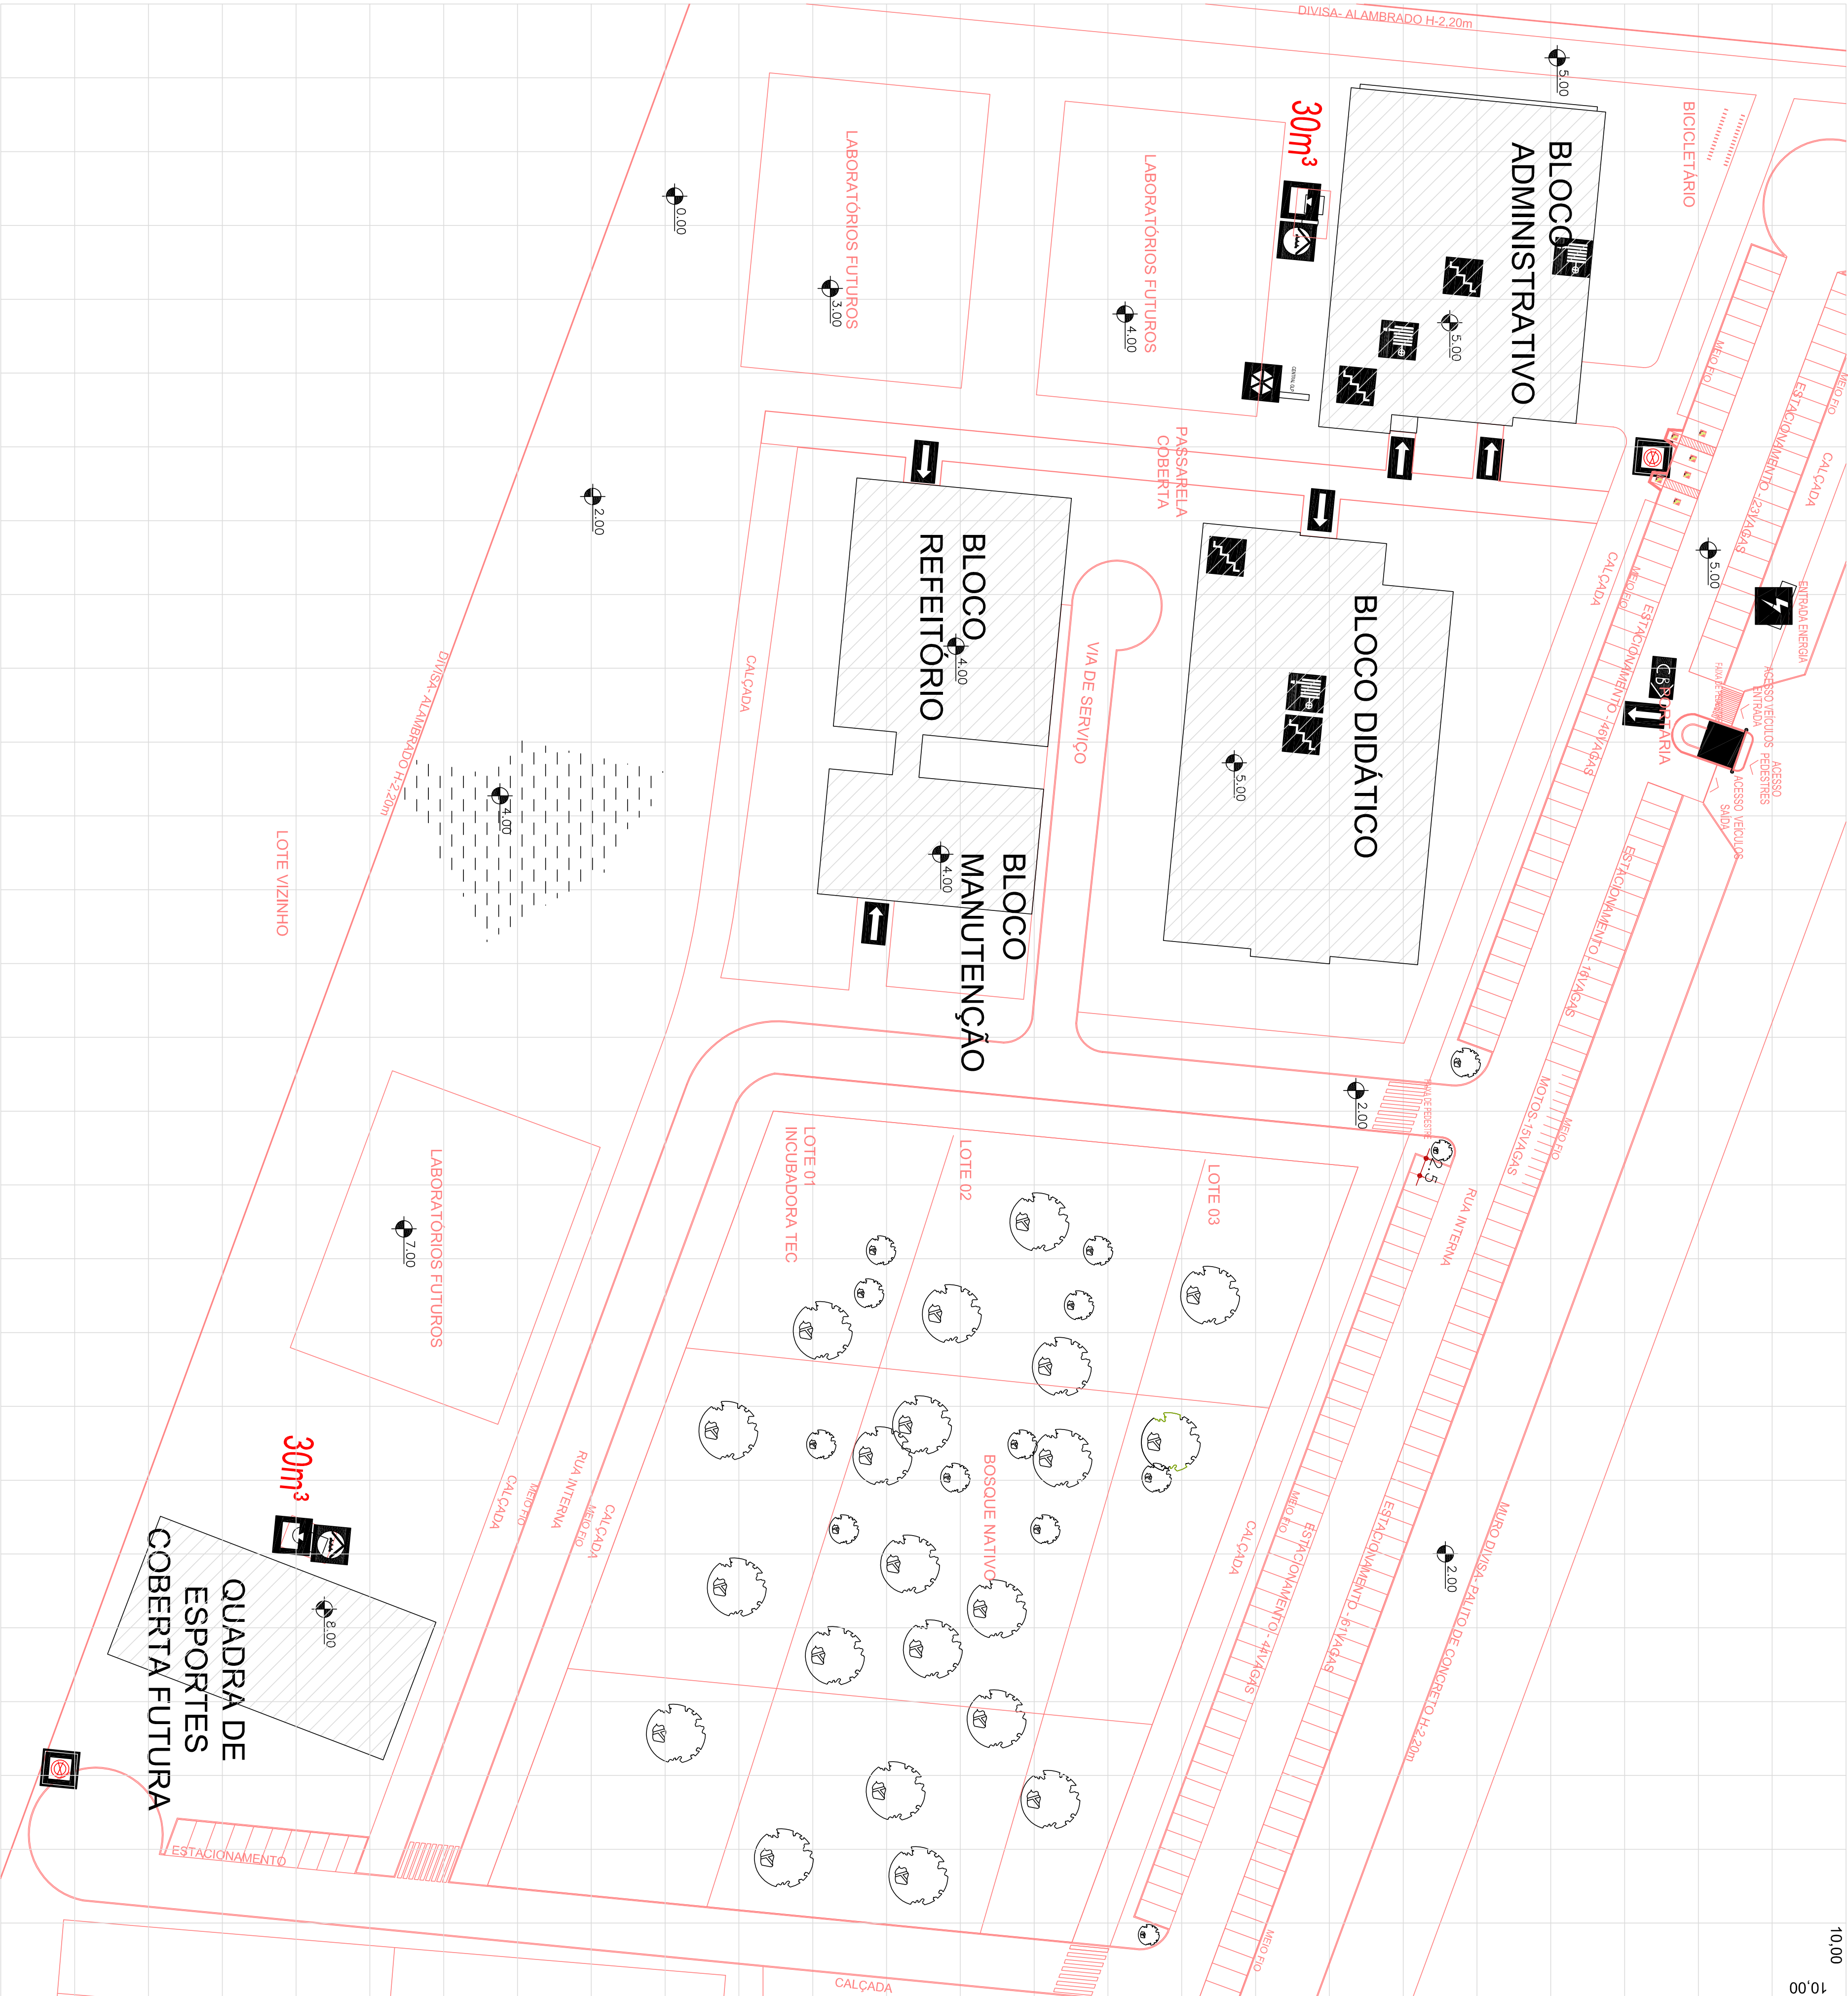


PLANTA DE RISCO DE INCÊNDIO

ESCALA 1:500

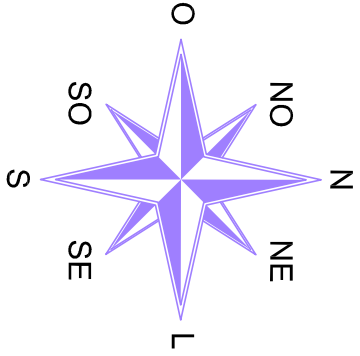

- ENTRADA PARA O CB
- VIATURA DOS BOMBEIROS
- ESCALA C/ RESISTÊNCIA 90min
- HIDRANTE DE RECALQUE
- HIDRANTE
- RESERVA DE INCÊNDIO
- BOMBA DE INCÊNDIO
- VASO SOB PRESSÃO (GLP)
- CENTRAL PREDIAL DE GLP
- RISCO ELÉTRICO

PLANO DE SEGURANÇA CONTRA INCÊNDIO E PÂNICO

IDENTIFICAÇÃO DA EDIFICAÇÃO E/OU ÁREA DE RISCO				
Pavimento ou Setor	Ocupação	C.Ú. (M <sup>2</sup> / m <sup>2</sup> )	Nº de Pavimentos	Pe. médio (m)
BLOCO 1	CENTRO DE TREINAMENTO	300	2	3,54
BLOCO 2	PROFISSIONAL (E-4)	300	2	3,54
BLOCO 3	REFERÊNCIO / MANUTENÇÃO (E-5)	300	1	3,50
BLOCO 4	QUADRA COBERTA	150	1	13,87
BLOCO 5	PORTARIA	300	1	2,50
Altura	7,68 m	Risco	RL	Área existente
				Área total

MEDIDAS DE SEGURANÇA CONTRA INCÊNDIO	
<input checked="" type="checkbox"/> Acesso de viaturas do Corpo de Bombeiros	<input checked="" type="checkbox"/> Iluminação de emergência
<input type="checkbox"/> Separação entre edificações	<input type="checkbox"/> Detecção de incêndio
<input checked="" type="checkbox"/> Segurança estrutural nas edificações	<input checked="" type="checkbox"/> Alarme de incêndio
<input type="checkbox"/> Compartimentação horizontal (áreas)	<input checked="" type="checkbox"/> Sinalização de emergência
<input checked="" type="checkbox"/> Compartimentação vertical	<input checked="" type="checkbox"/> Extintores de incêndio
<input checked="" type="checkbox"/> Controle de material de acabamento	<input checked="" type="checkbox"/> Hidrantes e mangotinhos
<input checked="" type="checkbox"/> Saídas de emergência	<input type="checkbox"/> Crivetes automáticos
<input type="checkbox"/> Elevador de emergência	<input type="checkbox"/> Resfriamento
<input type="checkbox"/> Controle de fumaça	<input type="checkbox"/> Espuma
<input type="checkbox"/> Plano de emergência	<input type="checkbox"/> Sistema fixo de gases limpos
<input checked="" type="checkbox"/> Brigada de incêndio	<input type="checkbox"/> SPDA
<input type="checkbox"/> Brigada profissional	<input type="checkbox"/> Controle de fontes de ignição

Reservatórios	Interior	Superior	RTI	30,00m <sup>2</sup>	SPK
HISTÓRICO DE ATUALIZAÇÃO / SUBSTITUIÇÃO DO PSCIP					
Data	Discriminação da atualização / substituição				Nº do PSCIP

Obras / Endereço  
ESCOLA TÉCNICA PROFISSIONALIZANTE  
AV. PAULA FREITAS, S/Nº - SÃO BRAZ - JARDIM DA VITÓRIA, PR

Área 8.993,40 m<sup>2</sup> Ocupação E-4 PARA USO DO CBMPR

01

13

Plataforma

Conteúdo da Plataforma

- PLANTA DE RISCO DE INCÊNDIO

- QUADRO DE ESTATÍSTICA

Proprietário	INSTITUTO FEDERAL DO PARANÁ - CPM 1.10.052.173X001-15	Data	04/09/12
Escala INDICADA	RESPONSÁVEL TÉCNICO FABRICE LUIZ ALVES - Eng. CREA 194270/2000		