


PLANTA
ESC.: 1/200

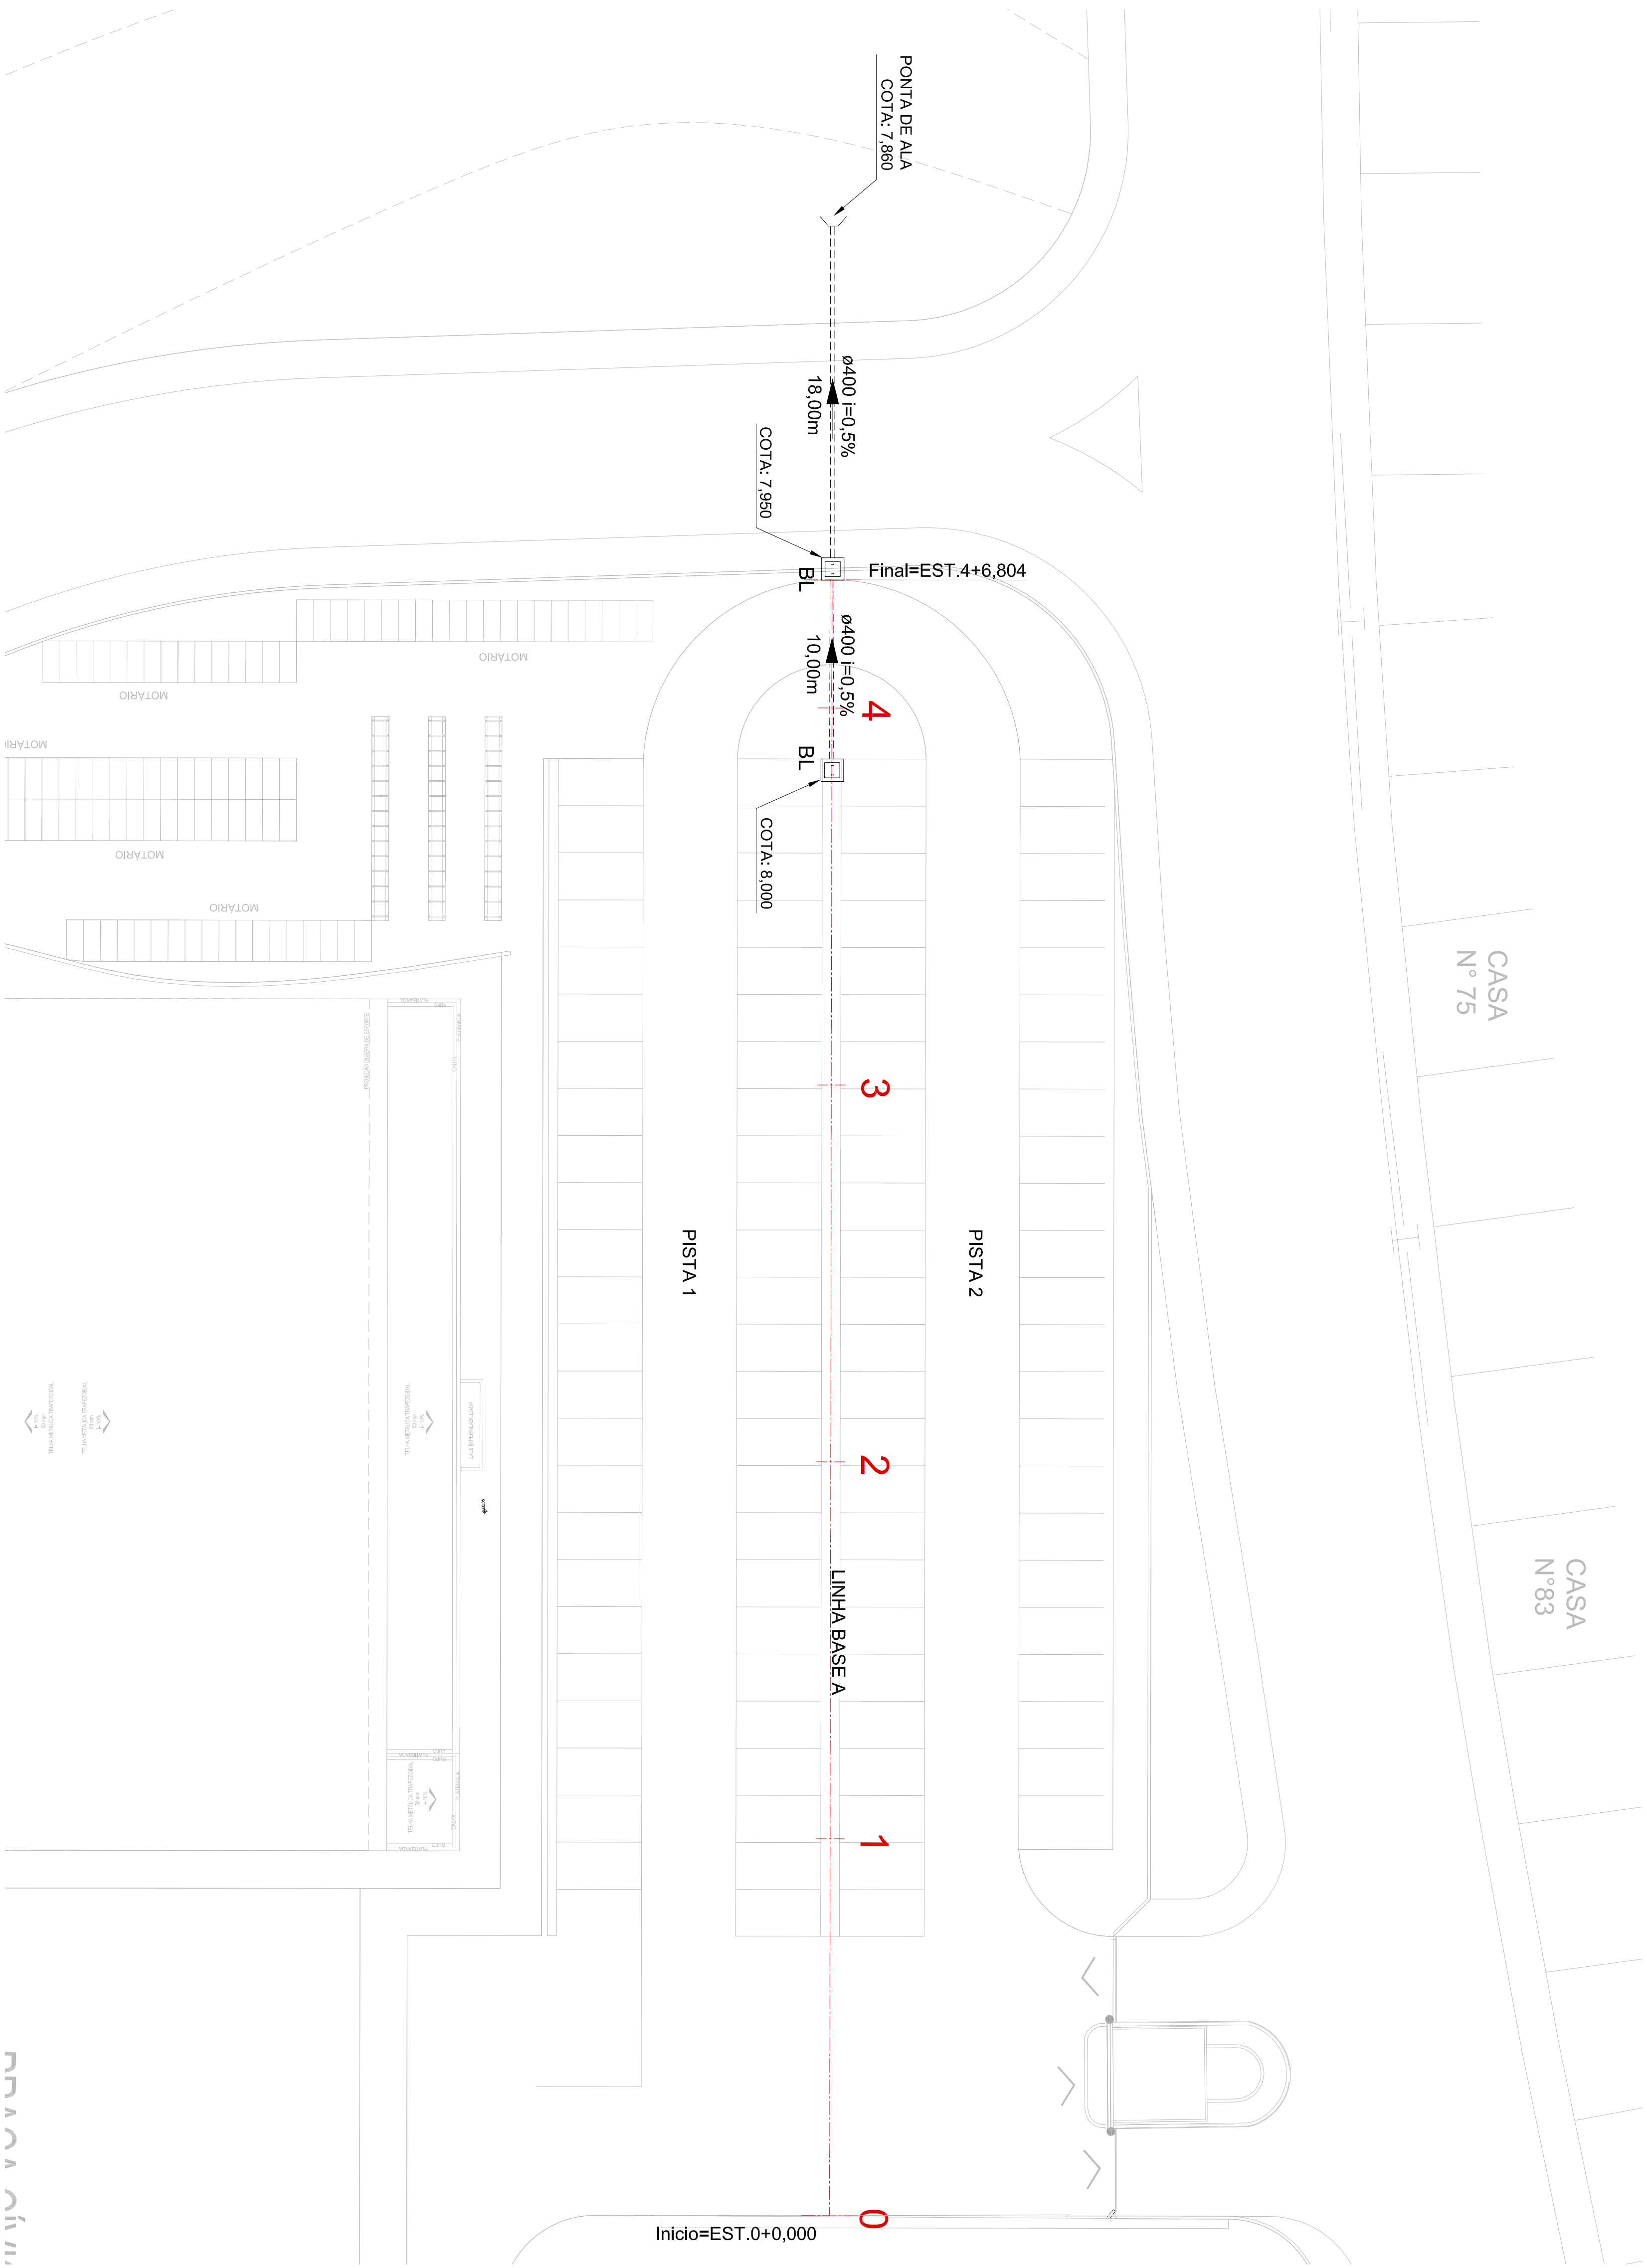

LEGENDA	
BL	Boca de Lobo
Ø	Diâmetro Nominal da Peça
i	Inclinação Mínima
→	Sentido do Fluxo
---	Canalização da Drenagem
C	Ponta de Ala

QUANTITATIVO DRENAGEM PLUVIAL	
DESCRIÇÃO	QUANT.
TUDO DE CONCRETO ARMADO ø400	28 m
BOCA DE LOBO	02 UNID
PONTA DE ALA	01 UNID