
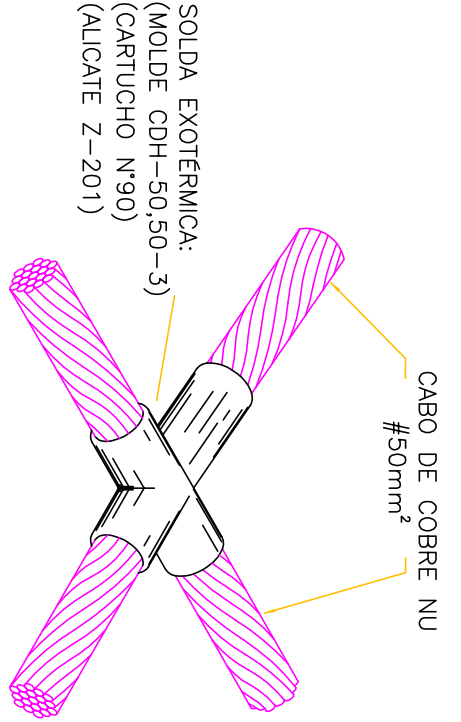
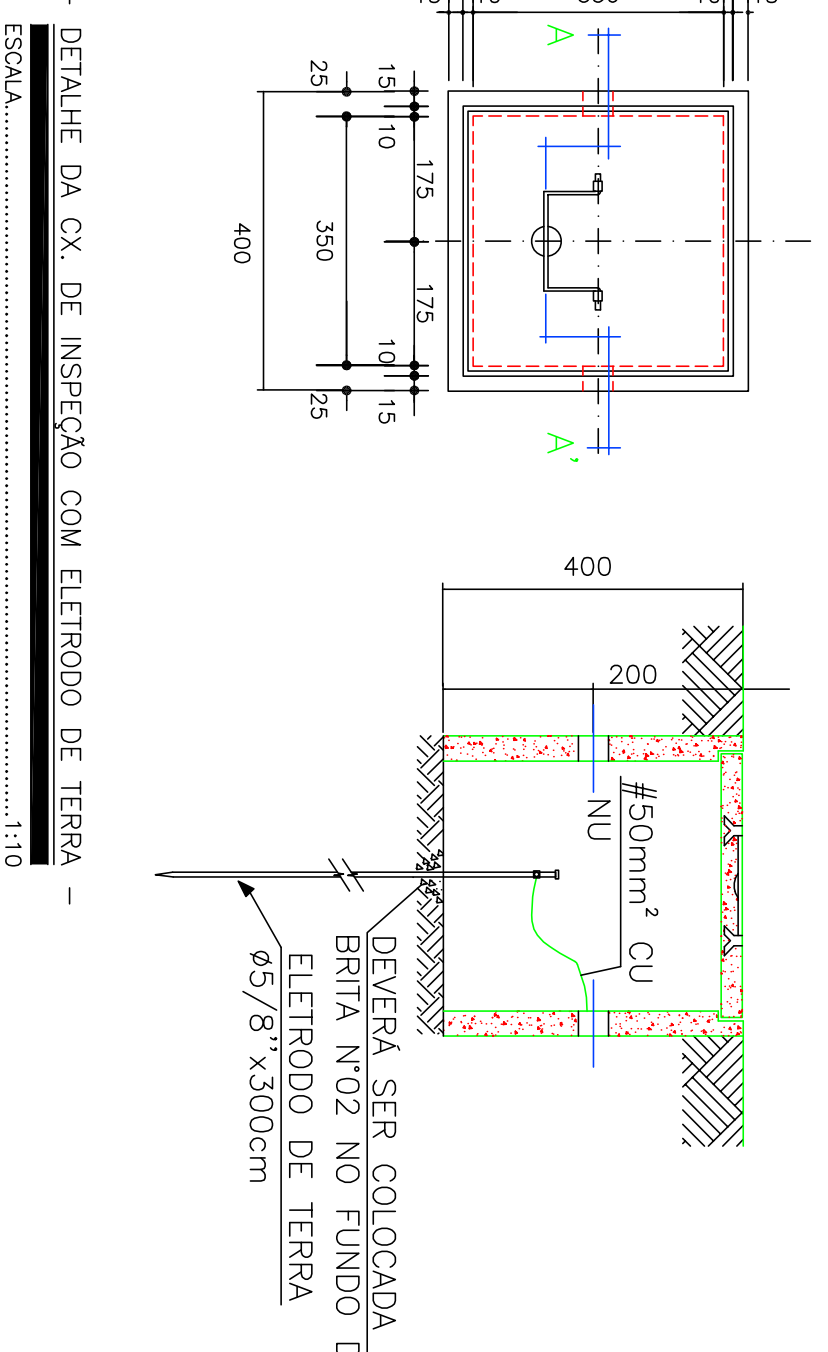
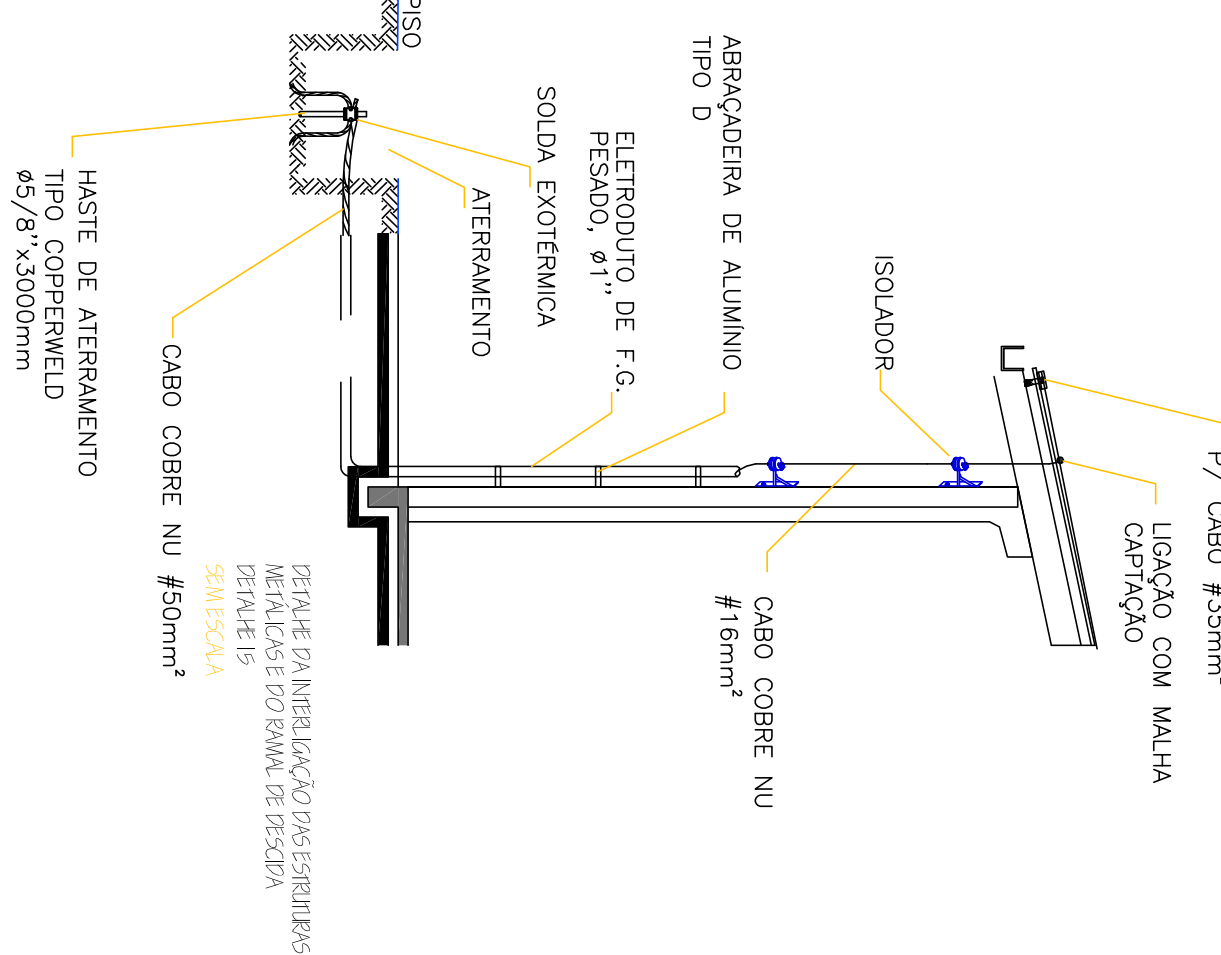


- HASTE DE ATERRAMENTO TIPO COPPERWELD (9/8" x 300mm) FIXADA A CADA 3 METROS.
- CAXA DE PASSAGEM EM ALUMINIO 400x400x400mm PARA ATERRAMENTO.
- TERMINAL AEREO 5/8" EM AÇO GALVANIZADO A FRODO, h=0,3m FIXADO HORIZONTALMENTE.
- GRANDE TIPO LINHA PARA CABO #35mm<sup>2</sup> FIXADO ANTES DE CADA TERMINAL AEREO DISTANCIA MÍNIMA DE 2,0m ENTRE GRUPOS.
- DESCHISA PARA MALHA DE ATERRAMENTO, #16mm<sup>2</sup> CU-NU.
- CABO DE COBRE NU - #50mm<sup>2</sup>.

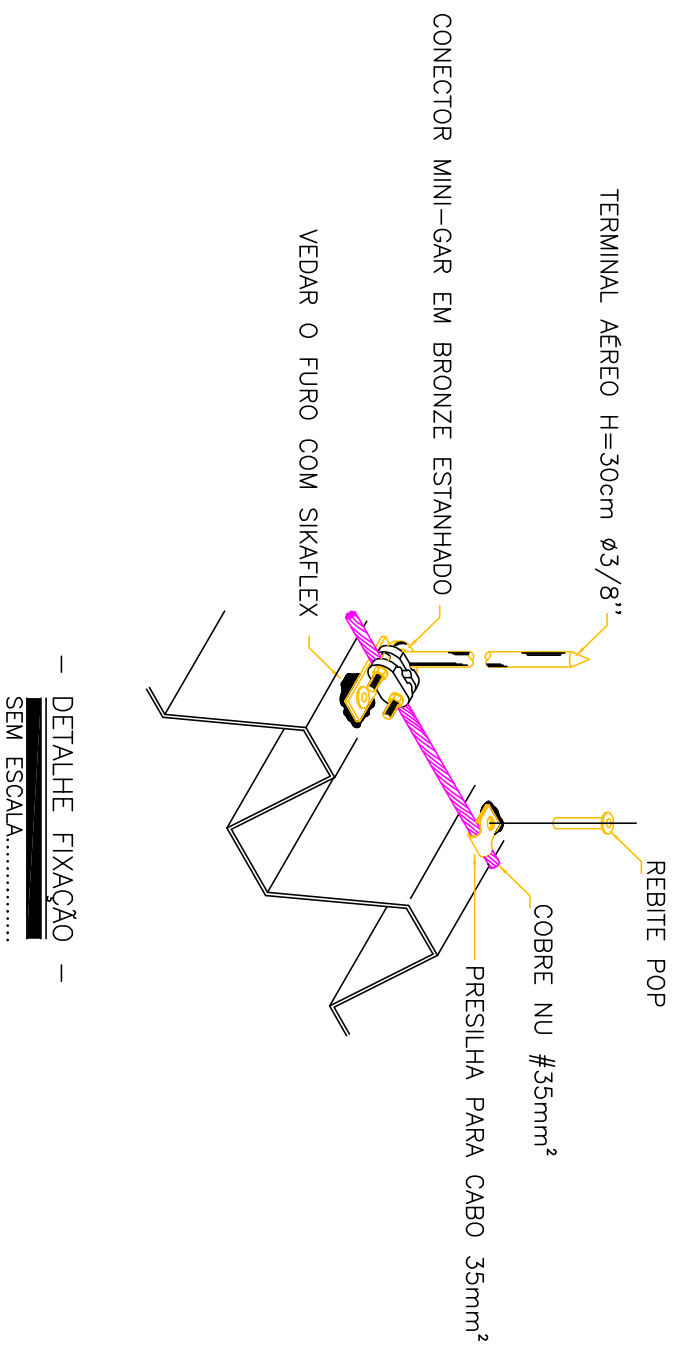

**IMPORTANTE**

AS ESPECIFICAÇÕES CONTIDAS NO PROJETO ARQUITETÔNICO PODERÃO SER SUSTITUIDAS POR SIMILARES DESDE QUE ESTA EQUIVALÊNCIA SEJA COMPROVADA ATRAVÉS DE LAUDO DO IPT QUE DEVERÁ SER FORNECIDO PELA EMPRESA APROVADO PELA IFPR/PROAD.

## PROJETO DE SPDA

EM CASO DE DÚVIDAS CONSULTAR A DIVISÃO DE PROJETOS F. (41) 3015-7424 / 3535-1800

## BLOCO ADMINISTRATIVO IFPR




MARCOS ANTONIO DE SORDI

CREA nº PR-738950

BRUNO FRANCISCO ALVES DA ROCHA

CREA nº PR-124510

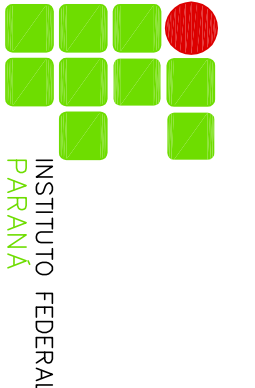

INSTITUTO FEDERAL DE EDUCAÇÃO CIÊNCIA E TECNOLOGIA DO PARANÁ

REITORIA

DEPARTAMENTO LICITAÇÃO

PLANTA DE COBERTURA

01

01

01

01

INSTITUTO FEDERAL DE EDUCAÇÃO DO PARANÁ - PROAD DI



## BLOCO ADMINISTRATIVO PLANTA DE COBERTURA

ESCALA 1:75

