


SIMBOLOGIA

- QUADRO PADRÃO DE LUZ E TORÇA, INSTALADO A 1,50m DO PISO.
- QUADRO GERAL DE LUZ E TORÇA, INSTALADO A 1,50m DO PISO.
- TOMADA SUPRUS MONOFÁSICA EM CONDULETE, 2P+1 "MAGALO BRASILEIRO", INSTALADA EM CADA 4"x 2" NO TETO.
- TOMADA SUPRUS BIFÁSICA EM CONDULETE, 2P+1 "MAGALO BRASILEIRO", INSTALADA EM CADA 4"x 2" NO TETO.
- TOMADA SUPRUS MONOFÁSICA EM CONDULETE, 2P+1, "MAGALO BRASILEIRO", INSTALADA EM CADA 4"x 2" A 3,50m DO PISO.
- TOMADA SUPRUS MONOFÁSICA EM CONDULETE, 2P+1, "MAGALO BRASILEIRO", INSTALADA EM CADA 4"x 2" A 1,00m DO PISO.
- TOMADA SUPRUS BIFÁSICA EM CONDULETE, 2P+1, "MAGALO BRASILEIRO", INSTALADA EM CADA 4"x 2" A 3,50m DO PISO.
- TOMADA SUPRUS BIFÁSICA EM CONDULETE, 2P+1, "MAGALO BRASILEIRO", INSTALADA EM CADA 4"x 2" A 1,00m DO PISO.
- TOMADA SUPRUS MONOFÁSICA EM CONDULETE, "MAGALO BRASILEIRO", INSTALADA EM CADA 4"x 2" A 2,50m DO PISO.
- TOMADA SUPRUS MONOFÁSICA, 2P+1, "MAGALO BRASILEIRO", EMERGIDA NO PISO.
- PONTO PARA ILUMINAÇÃO DE EMERGÊNCIA, EM CONDULETE, INSTALADO SOB O TETO, A 1,54m DO PISO.
- ELETRICIDADE PERMANENTE 100mm x 50mm A 3,54m DO PISO.
- ELETRICIDADE PERMANENTE 200mm x 50mm A 3,54m DO PISO.
- EXTINTORIO PAREDE PELO TETO OU PAREDE.
- EXTINTORIO EMERGENTE PELO PISO.
- EXTINTORIO EMERGENTE NA LAJE OU PAREDE.
- SALA VERTICAL PARA EXTINTORIO.
- CONJUNTO DE NERVOS, FASE, NEUTRO E TERRA, NO INTERIOR DO CONDULETE DO TIPO PVC EM CADA 4"x2" INSTALADO NO TETO OU PAREDE.
- CONDULETE DO TIPO PVC EM CADA 4"x2" INSTALADO NO TETO OU PAREDE.
- TUBULAÇÃO EM PVC QUE SOBEE PARA PAV. SUPERIOR.
- TUBULAÇÃO EM PVC QUE CHEGA DO PAV. INTERIOR.
- TUBULAÇÃO EM PVC QUE CHEGA DO PAV. SUPERIOR.
- TUBULAÇÃO EM PVC QUE DESCE P/ PAV. INTERIOR.
- NOTA:
- TODA TUBULAÇÃO NA INDICAÇÃO É EM PVC 3/4" 25mm
- TODA PIAÇA NA INDICAÇÃO É DE 25mm

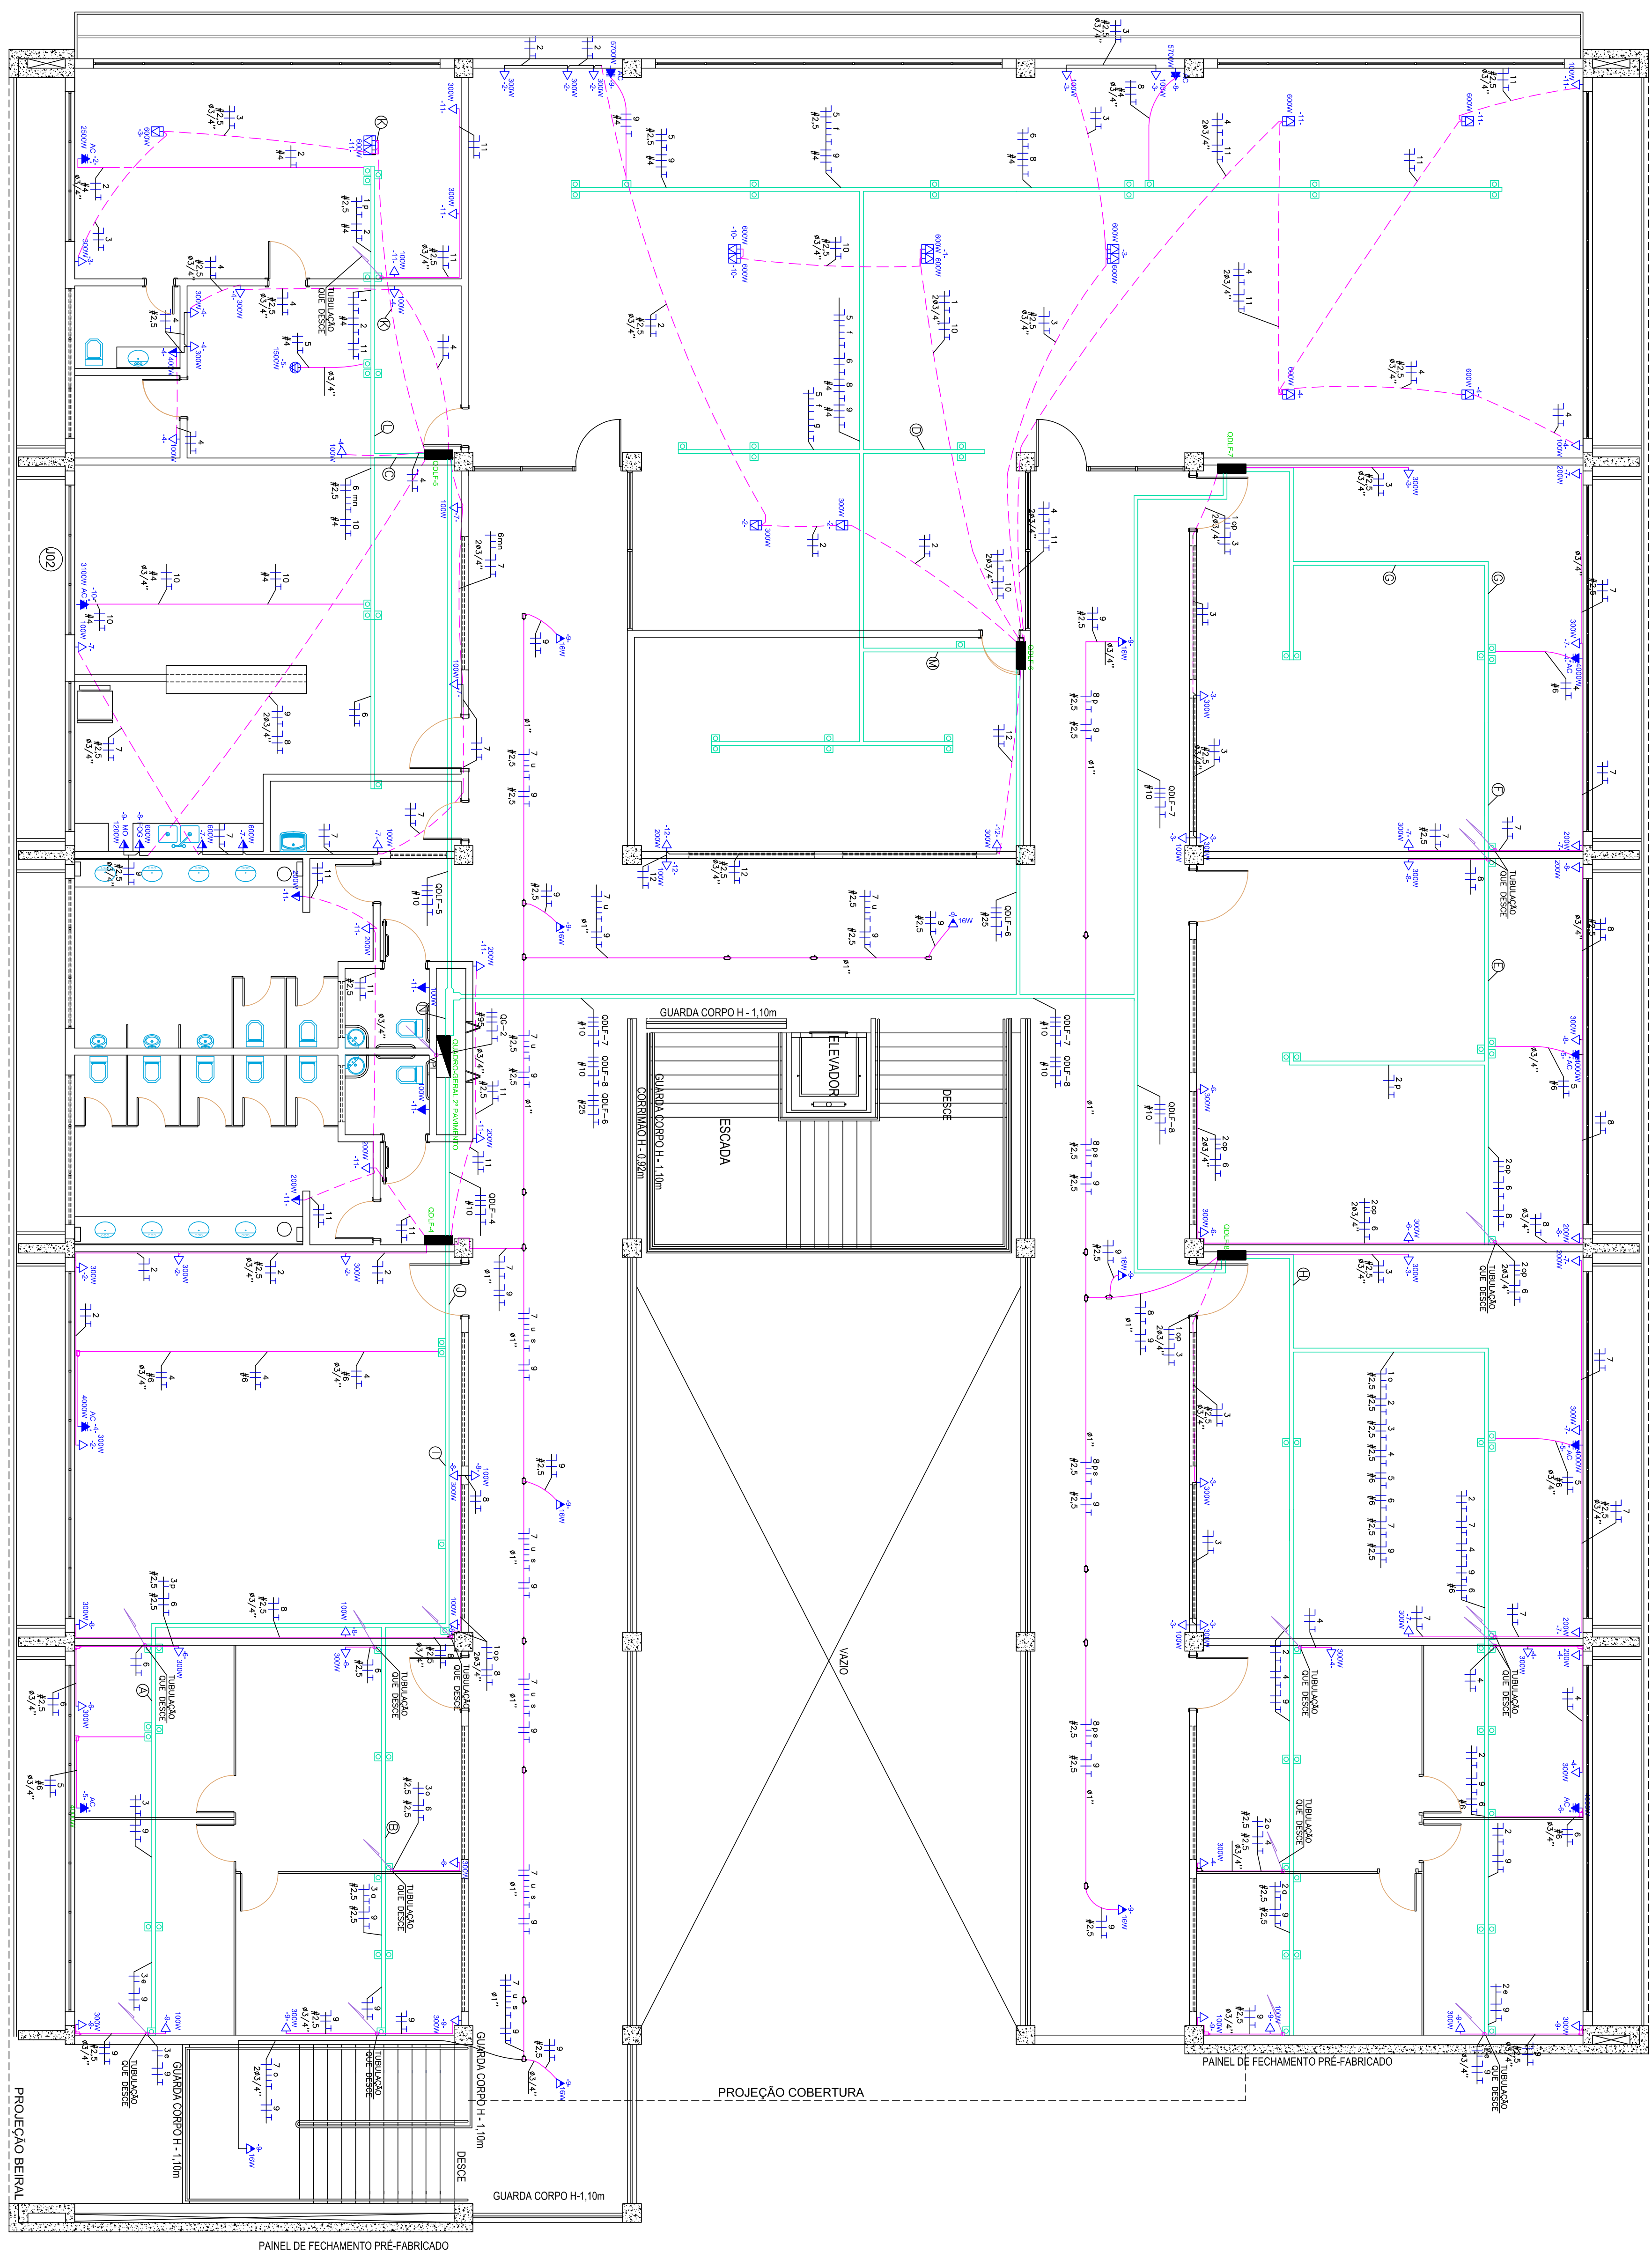

**IMPORTANTE**

AS ESPECIFICAÇÕES CONTIDAS NO PROJETO ARQUITETÔNICO PODERÃO SER COMPROVADAS ATRAVÉS DE LAJOS DESDE QUE ESTA EQUIVALÊNCIA SEJA EMPRESA E APROVADO PELA IFPR PROJO.

**PROJETO ELÉTRICO**

EM CASO DE DÚVIDAS CONSULTAR A DIVISÃO DE PROJETOS F. (41) 3015-7424 / 3535-1800

**BLOCO ADMINISTRATIVO IFPR**

ELABORADO POR: MARCOS ANTONIO DE SORDI

CREA Nº PR-7738950

BRUNO FRANCISCO ALVES DA ROCHA

CREA Nº PR-124510

INSTITUTO FEDERAL DE EDUCAÇÃO, CIÊNCIA E TECNOLOGIA DO PARANÁ

DEPARTAMENTO DE PROJETOS

PROJETO ELÉTRICO

PLANTA PAV. SUPERIOR - TOMADAS

INSTITUTO FEDERAL DE EDUCAÇÃO DO PARANÁ - PRÓAD D1

