



ESQUEMA FOSSA / FILTRO (PLANTA)

ESCALA 1:25

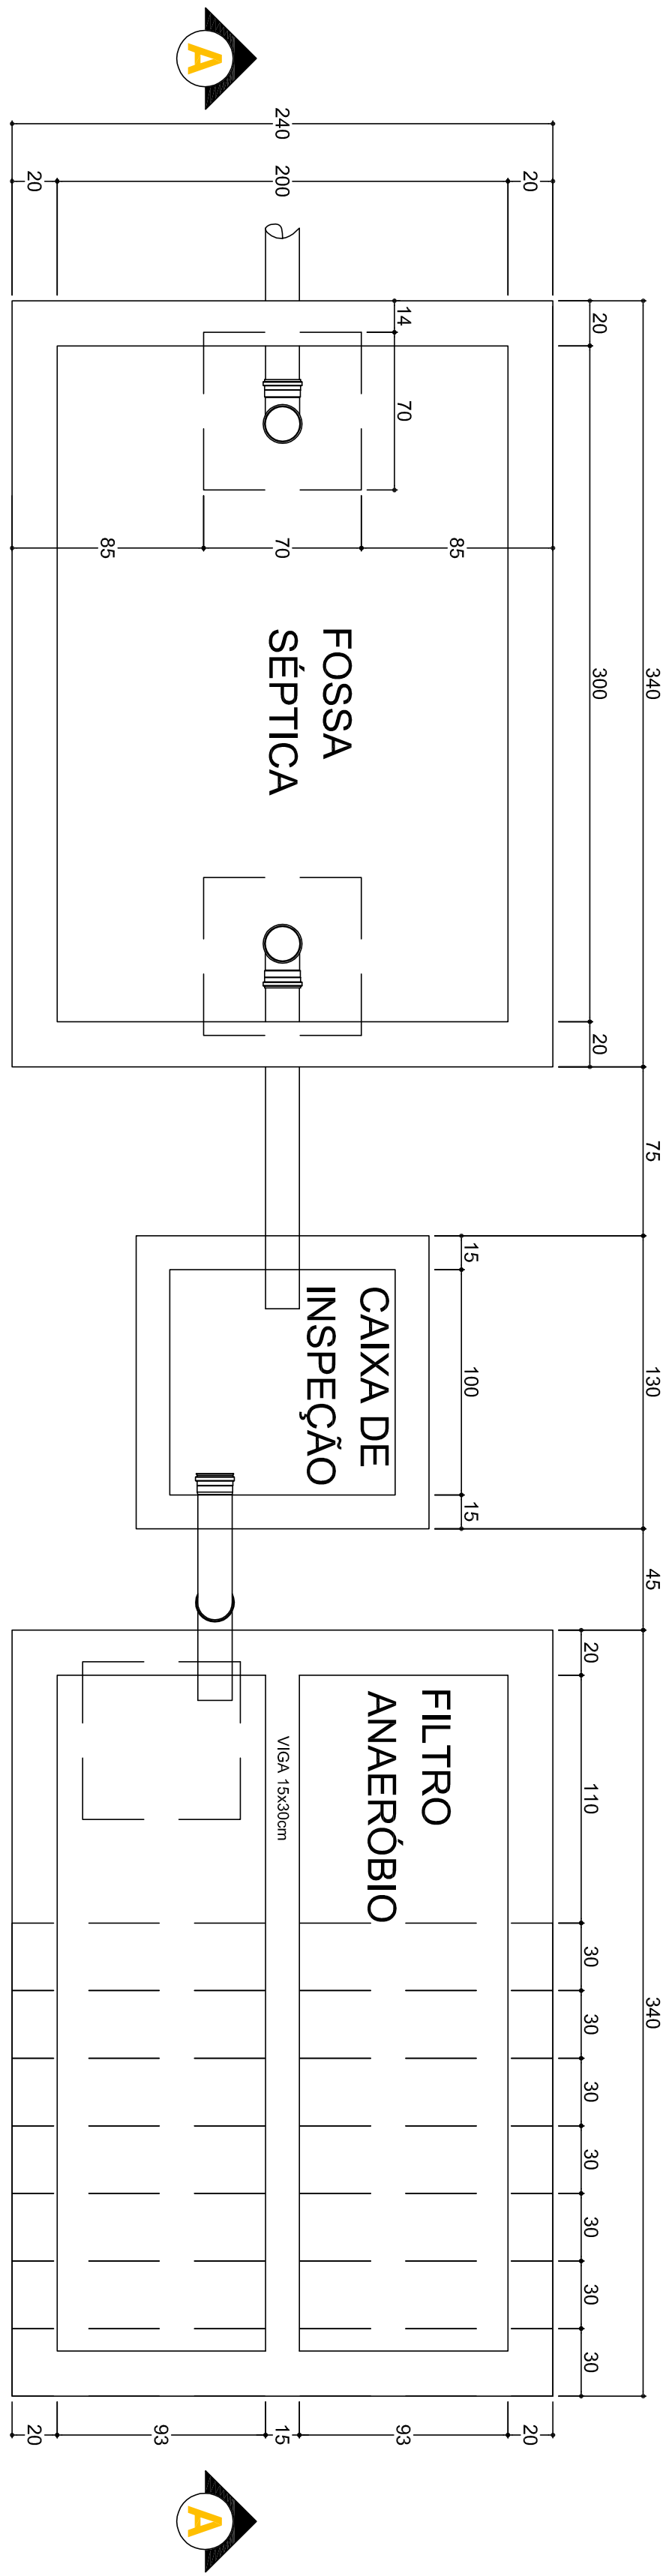


ESQUEMA FOSSA / FILTRO (CORTE AA)

ESCALA 1:25

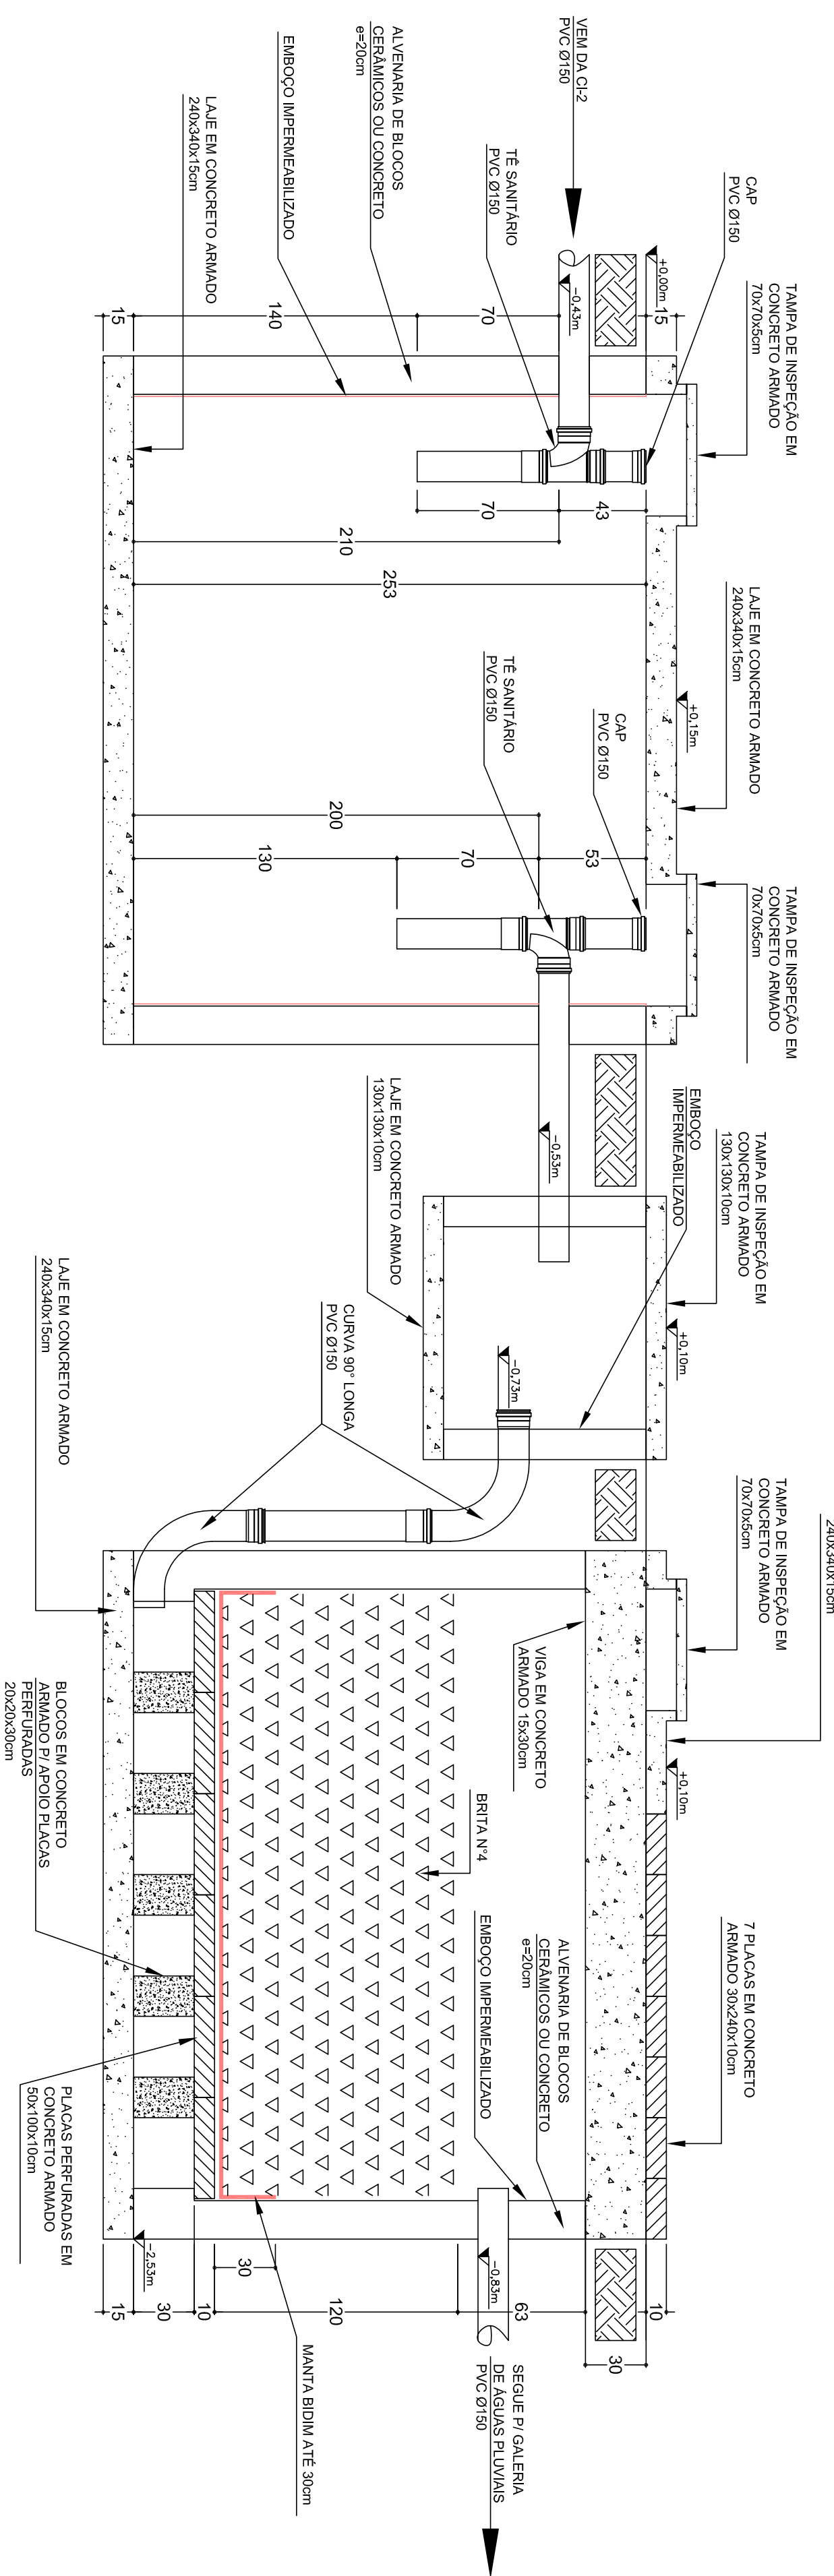


FUNDO FILTRO

ESCALA 1:25

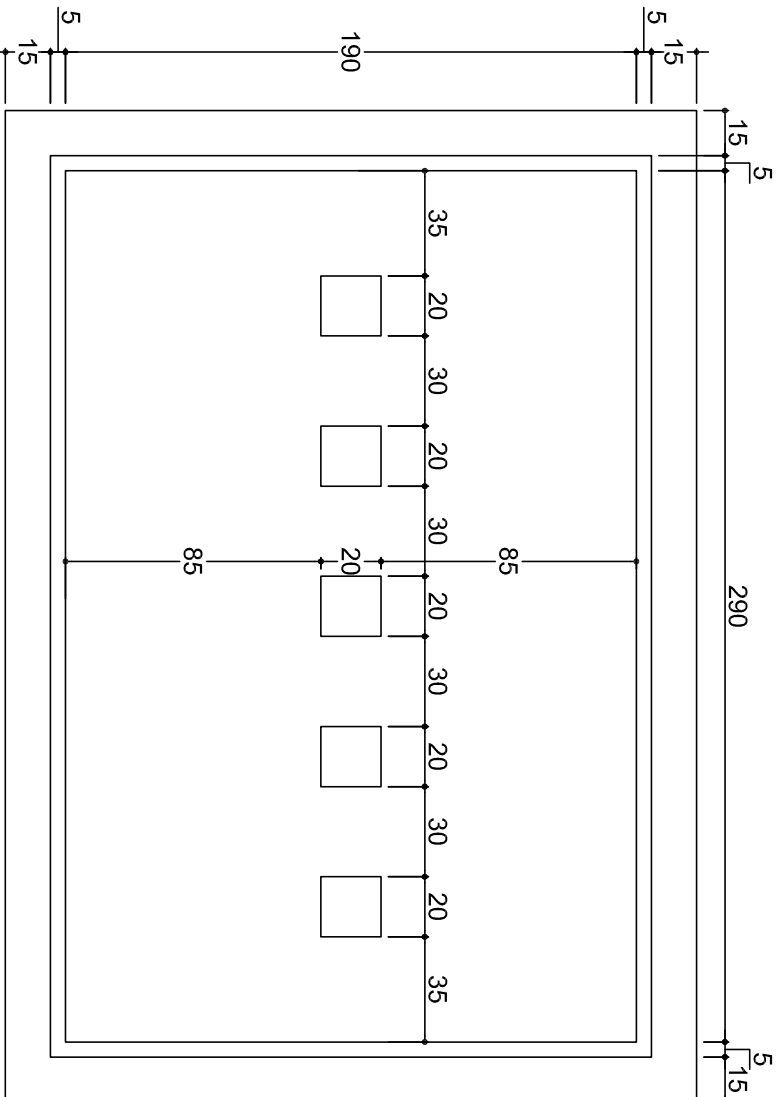


FUNDO FALSO FILTRO

ESCALA 1:25

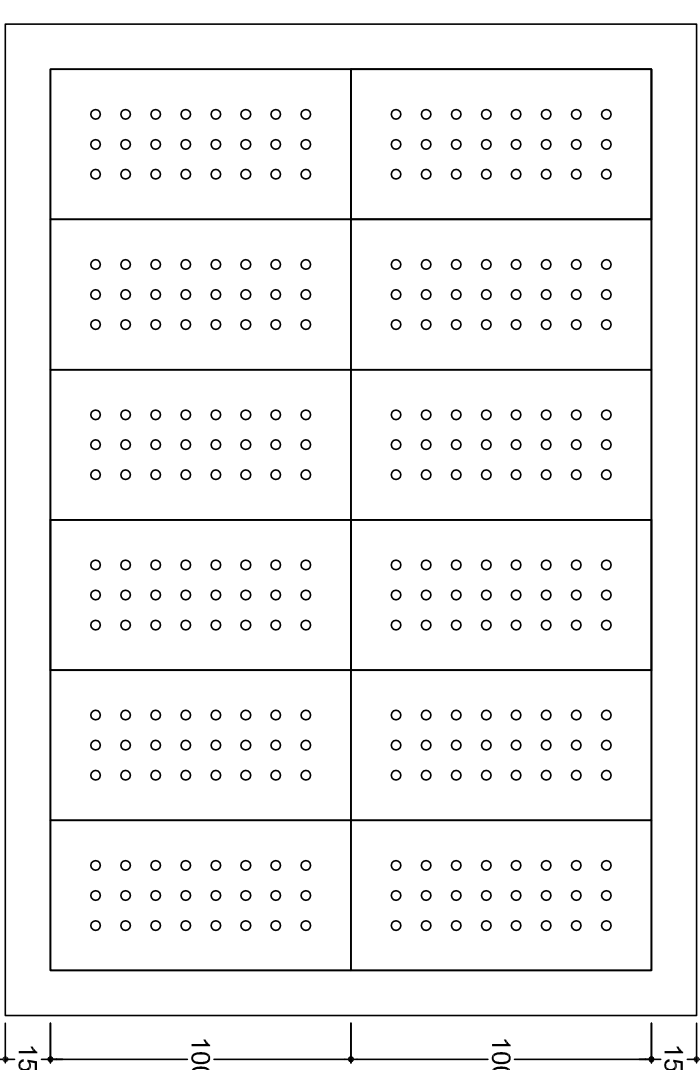


CAIXA DE INSPE  O

ESCALA 1:25

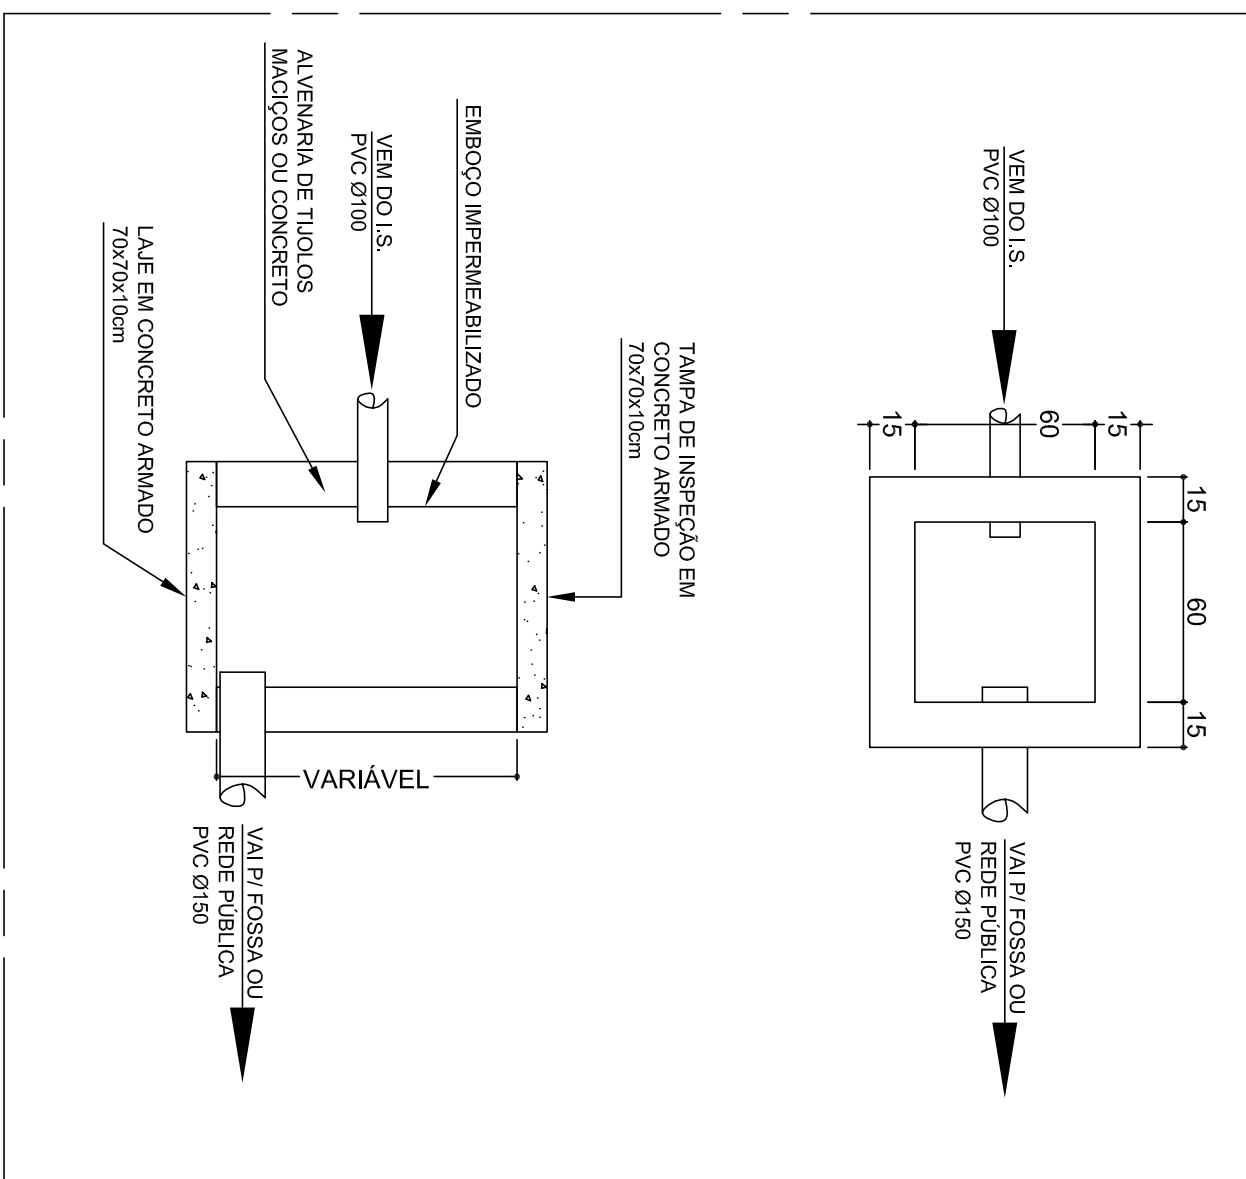

DETALHE REGISTROS

SEM ESCALA

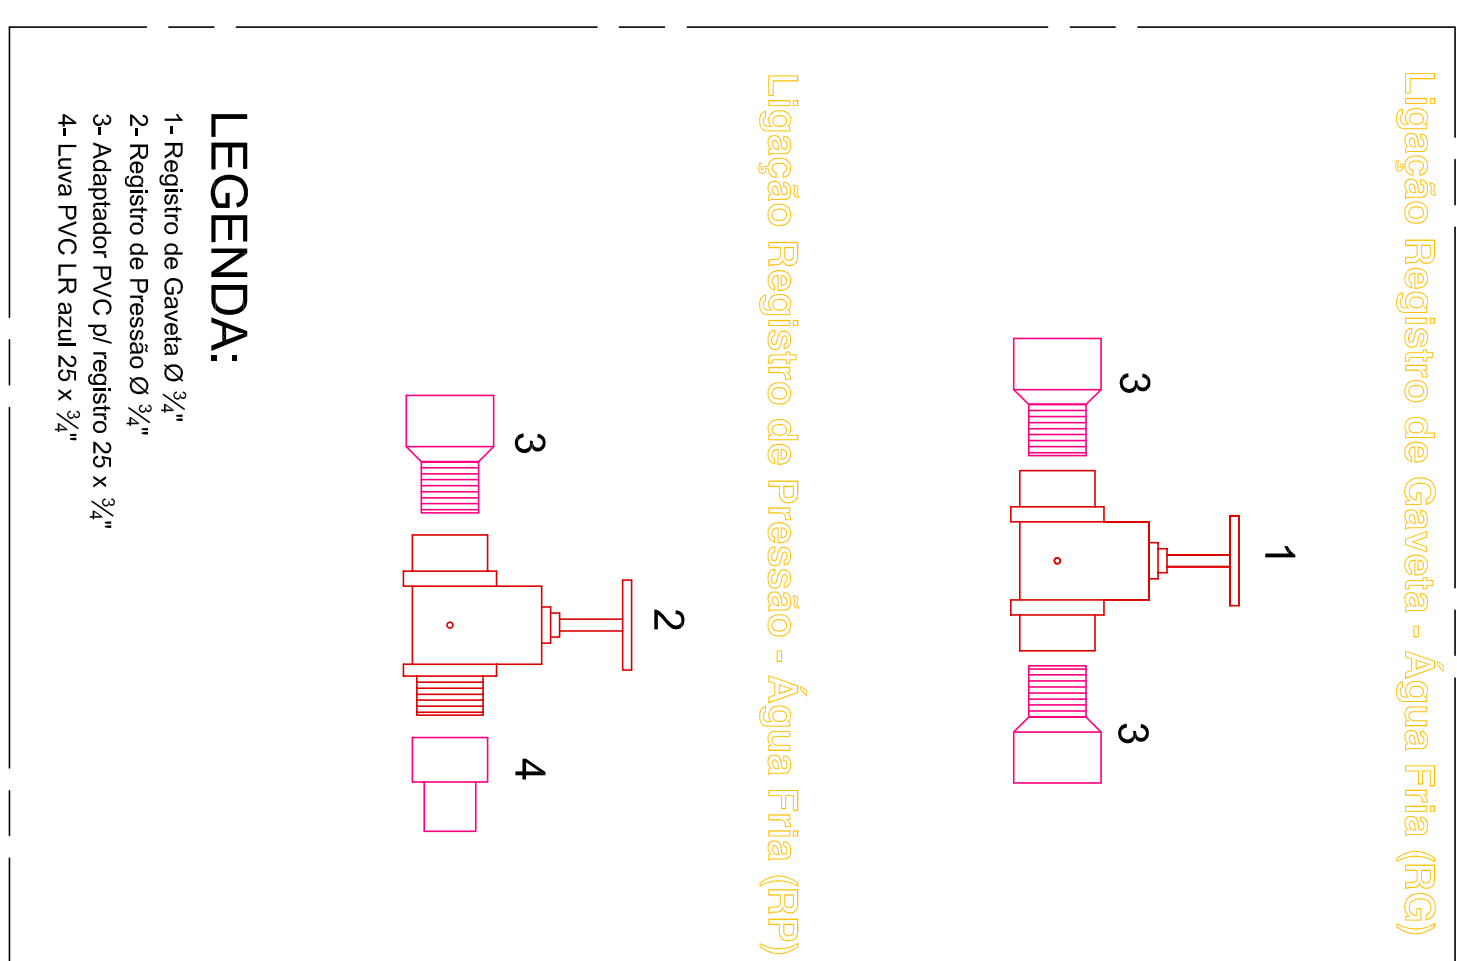


LEGENDA:


LAVAT  RIO

ESCALA 1:25

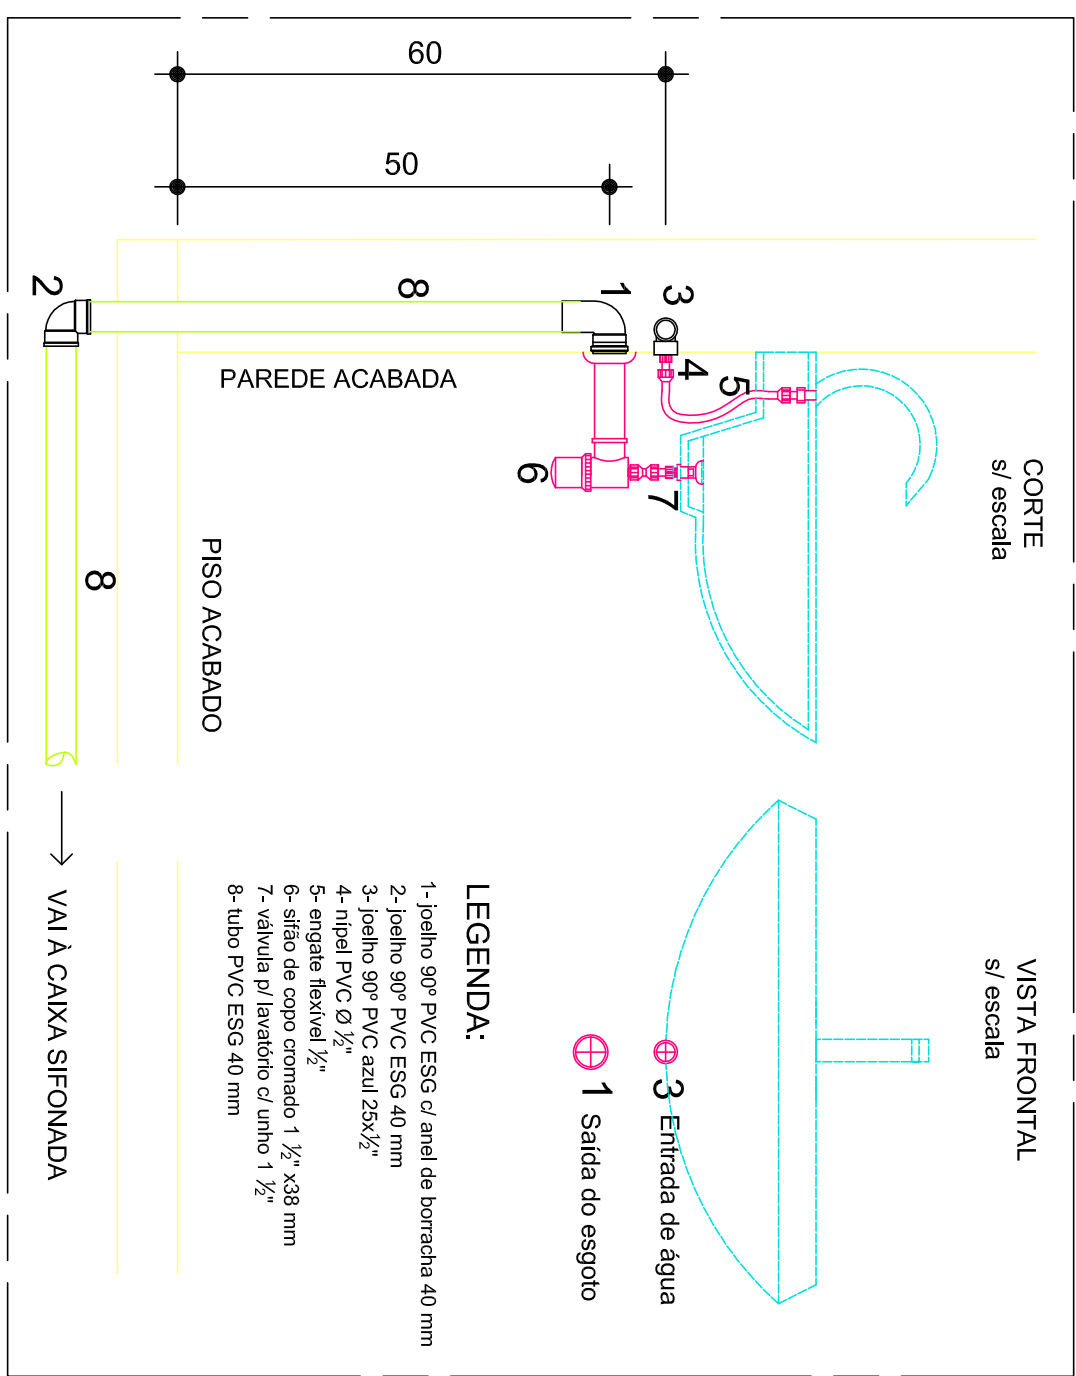


LEGENDA:



TANQUE

ESCALA 1:25

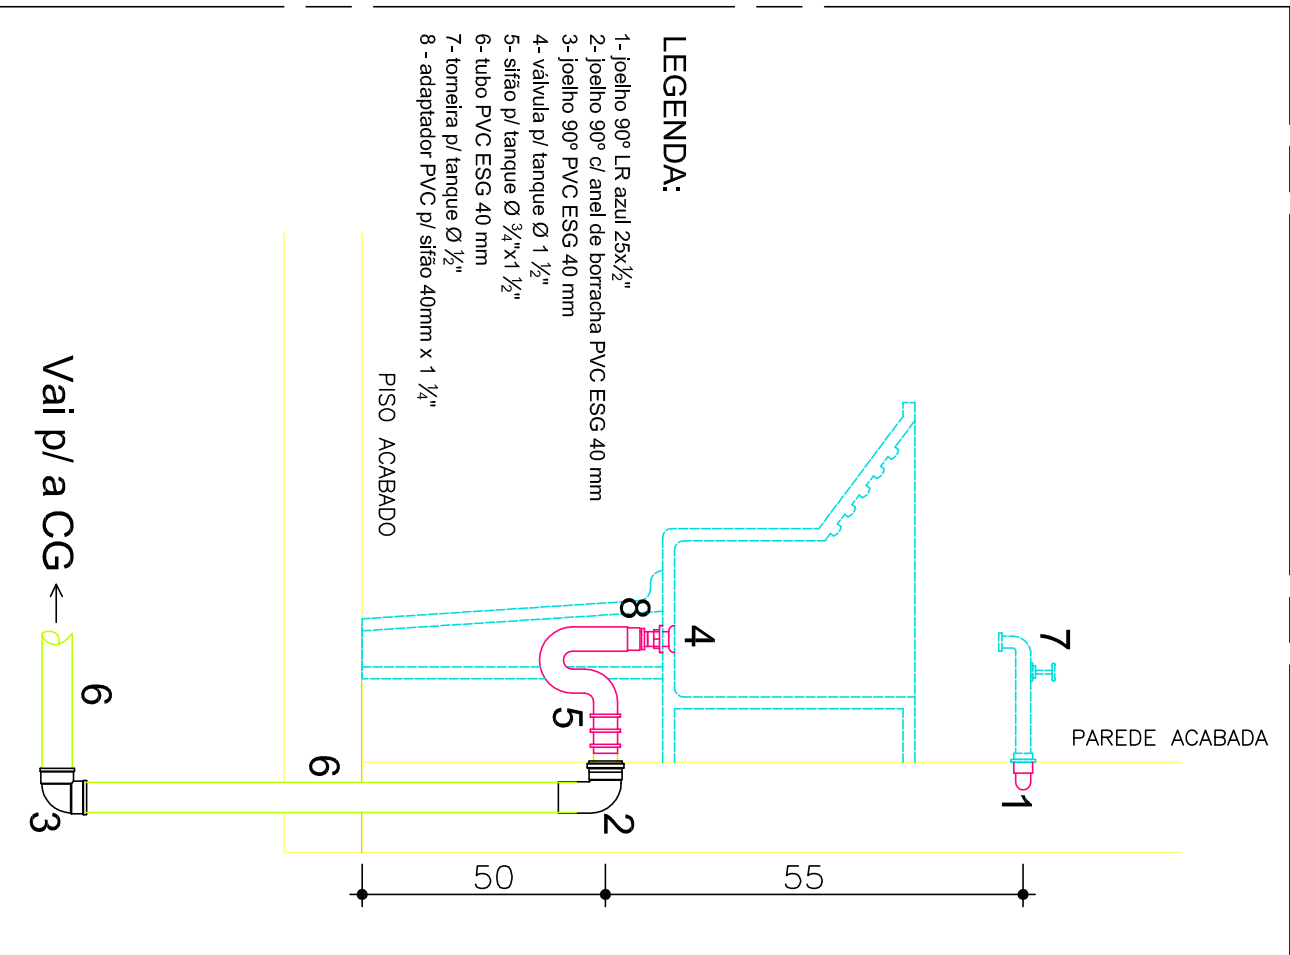


DETALHE 1

ESCALA 1:25

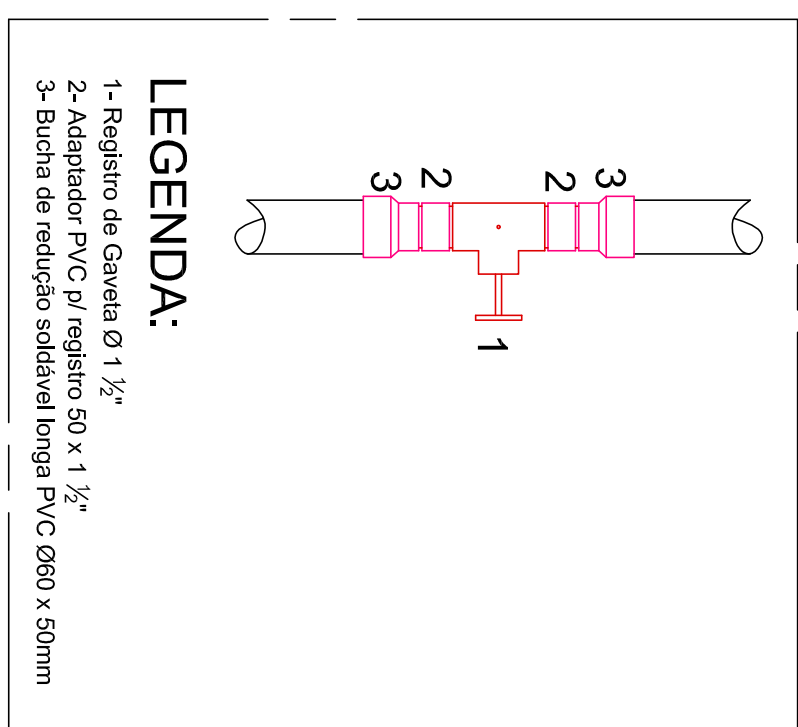

PIA DE COZINHA

ESCALA 1:25

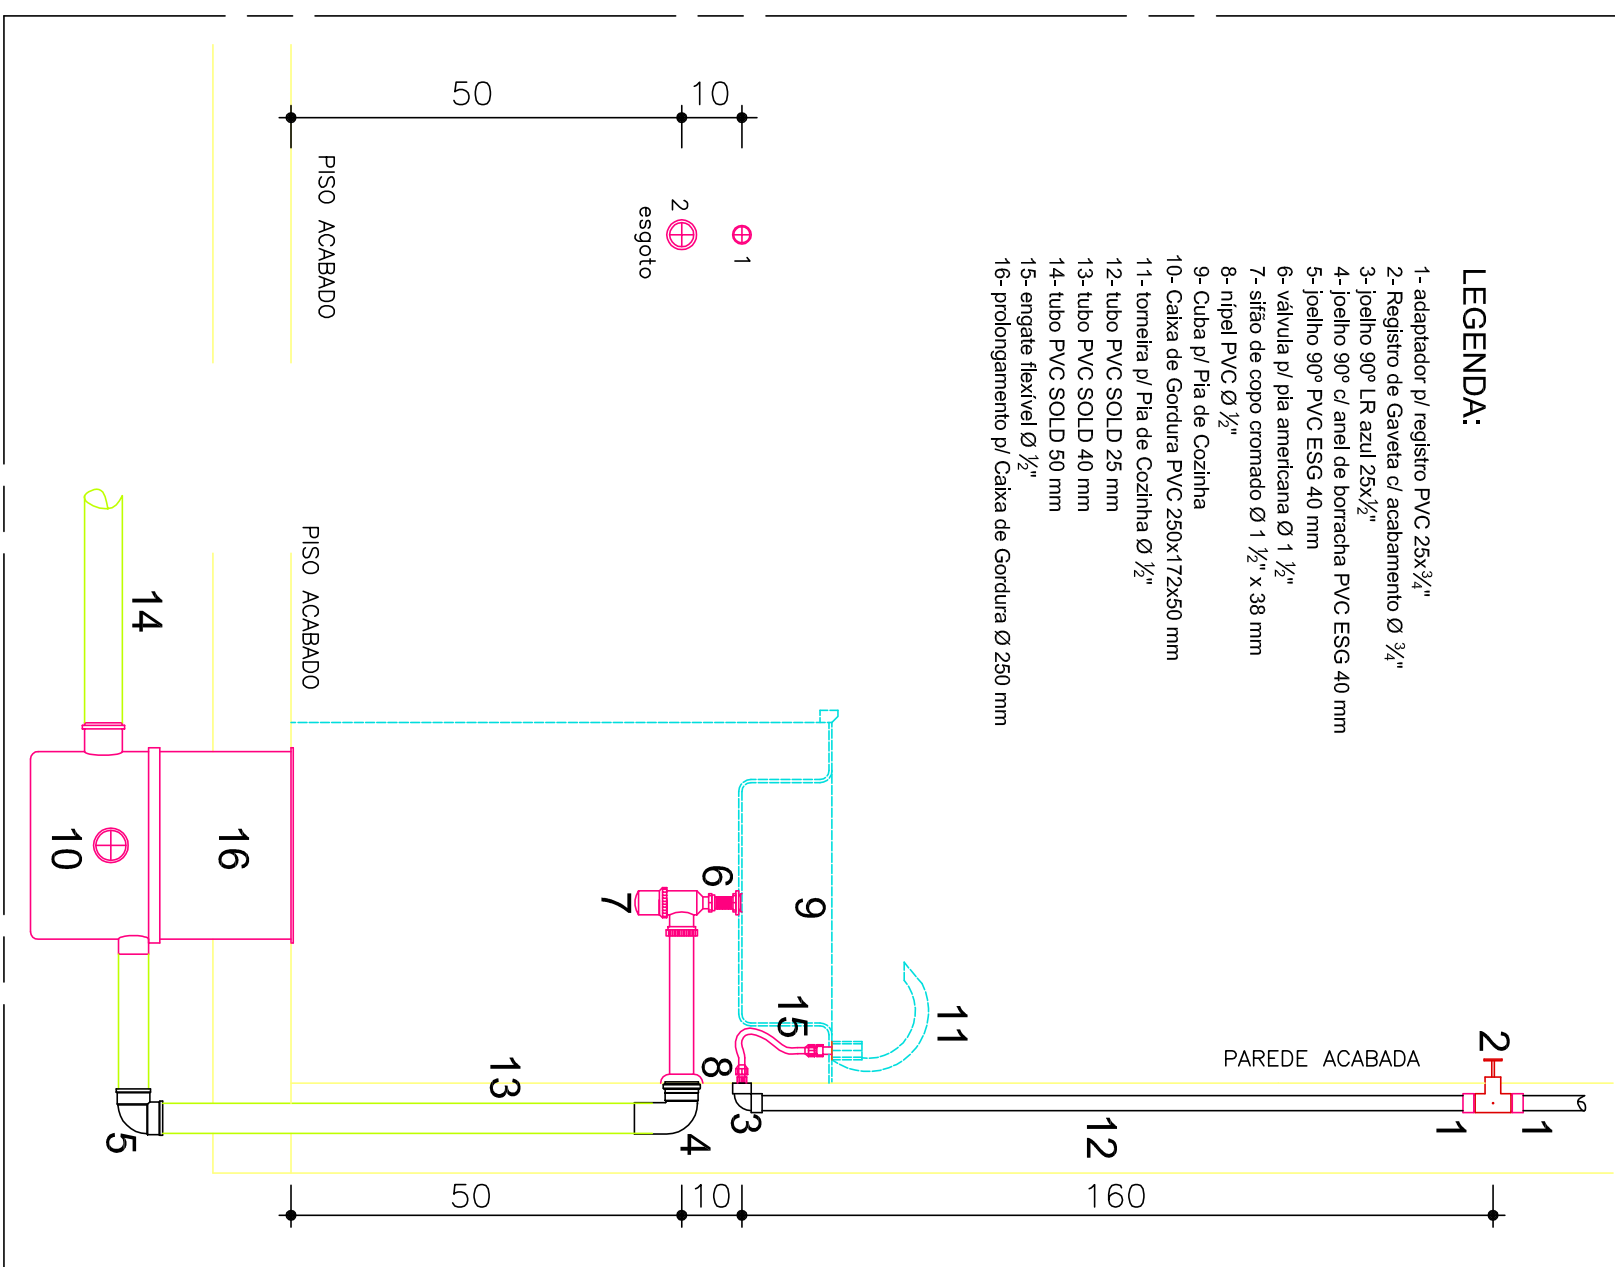


LEGENDA:


MICT  RIO

ESCALA 1:25

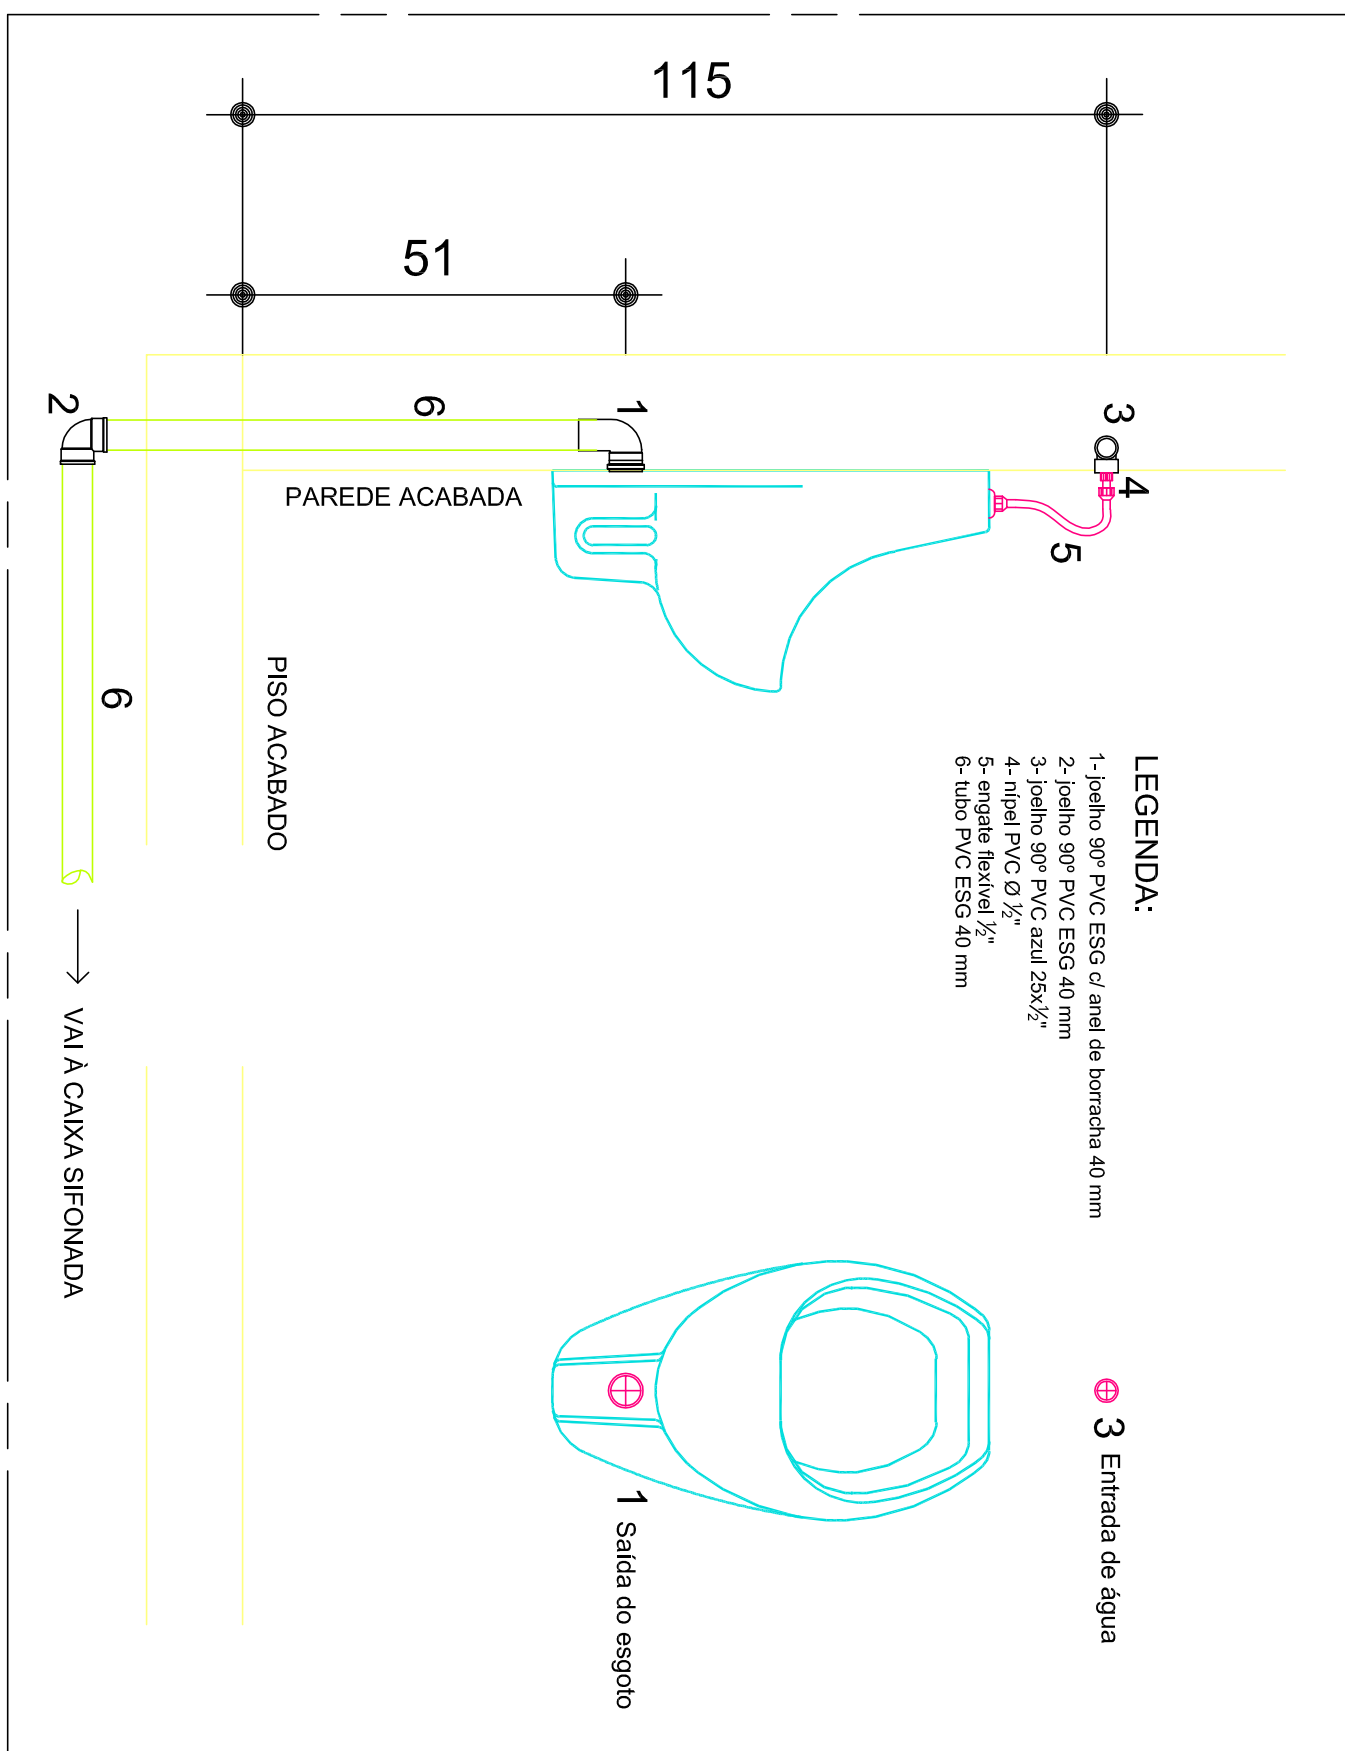


LEGENDA:


VASO SANIT  RIO

ESCALA 1:25

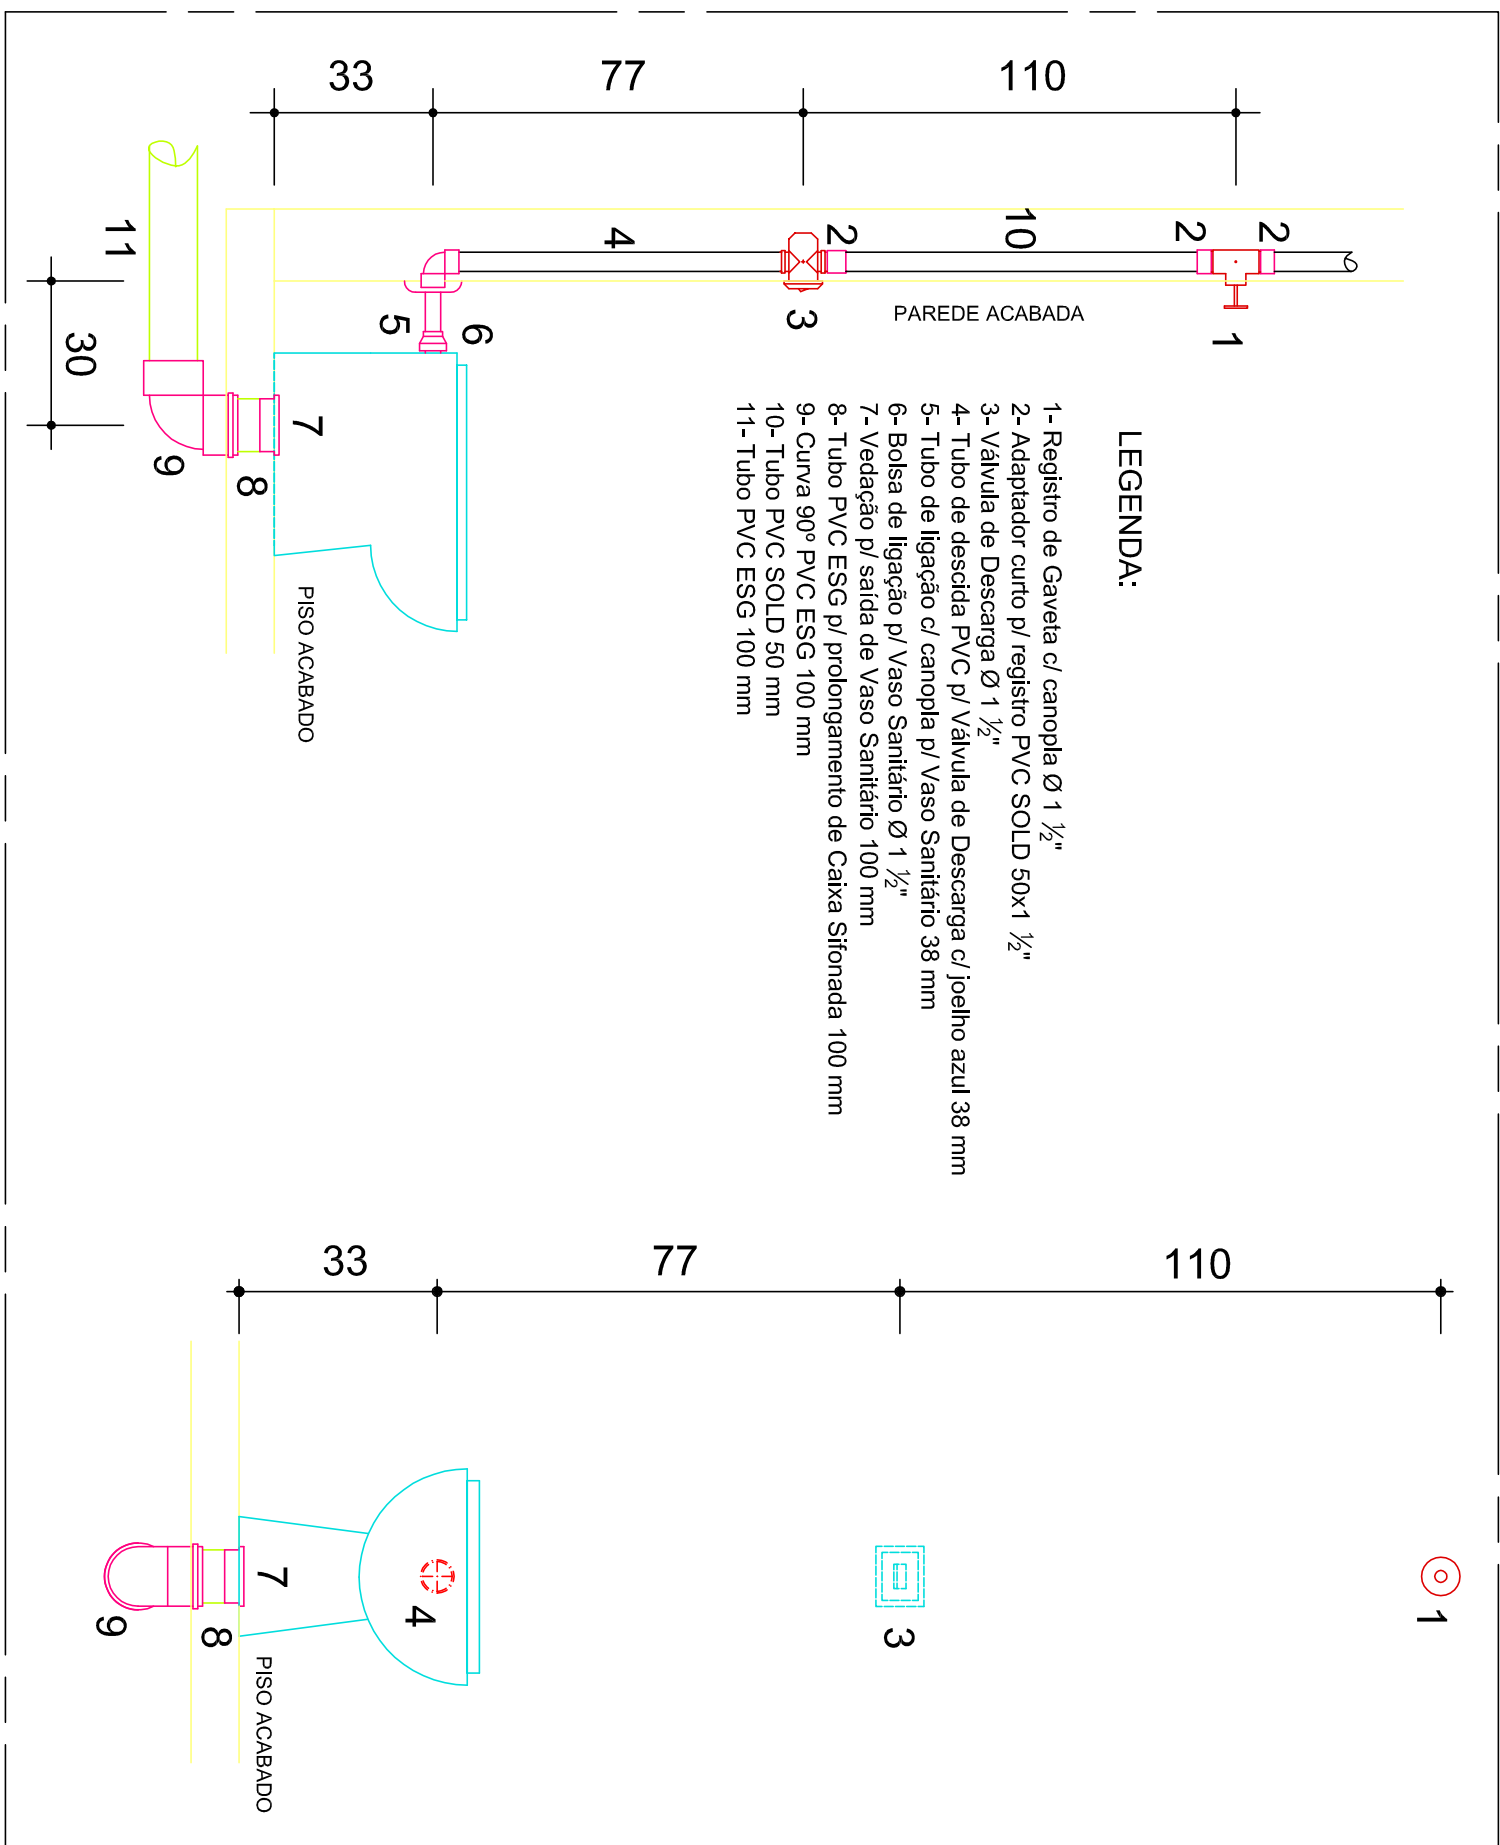


LEGENDA:



DETALHE VENTILA  O

SEM ESCALA

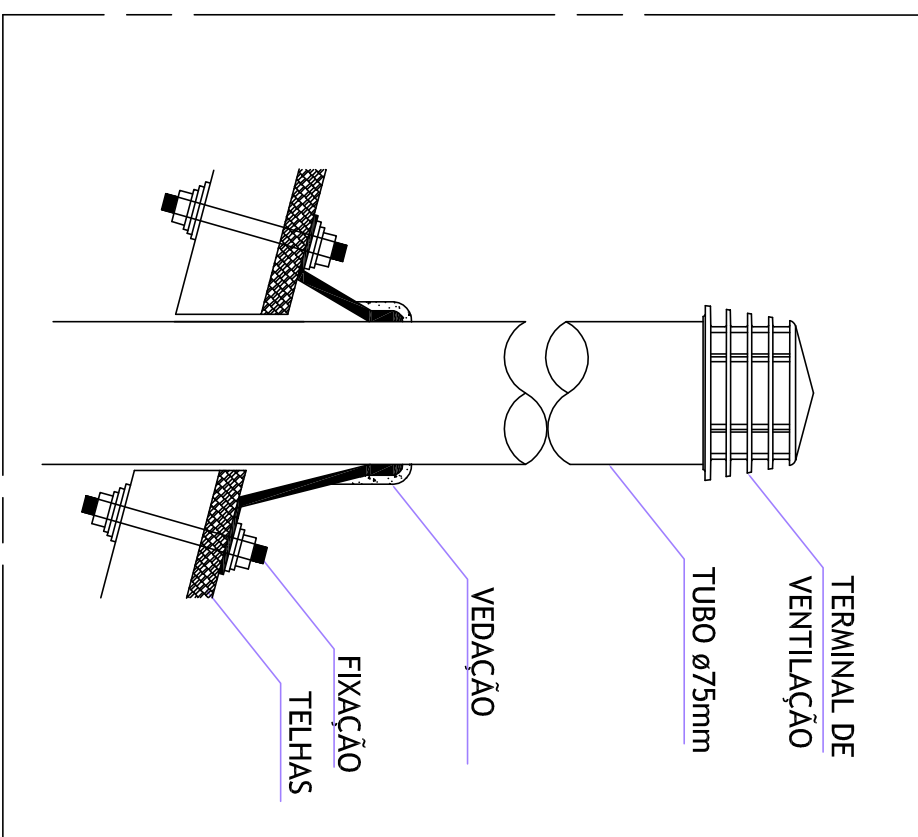


DETALHE CAIXA DE INSPE  O


SEM ESCALA

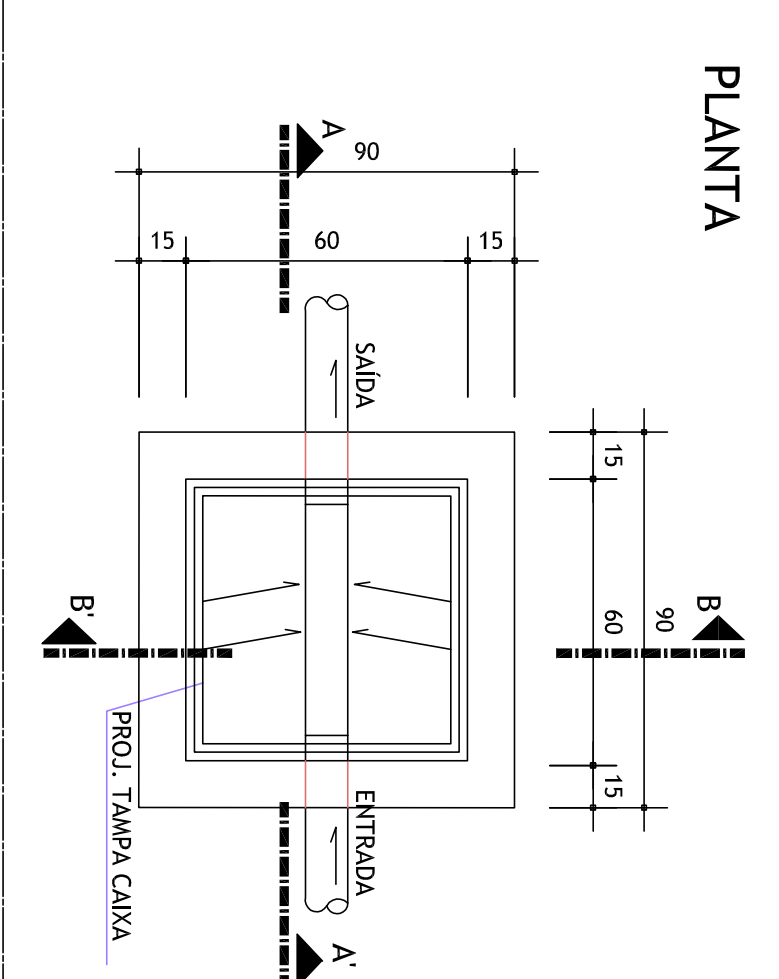


PLANTA

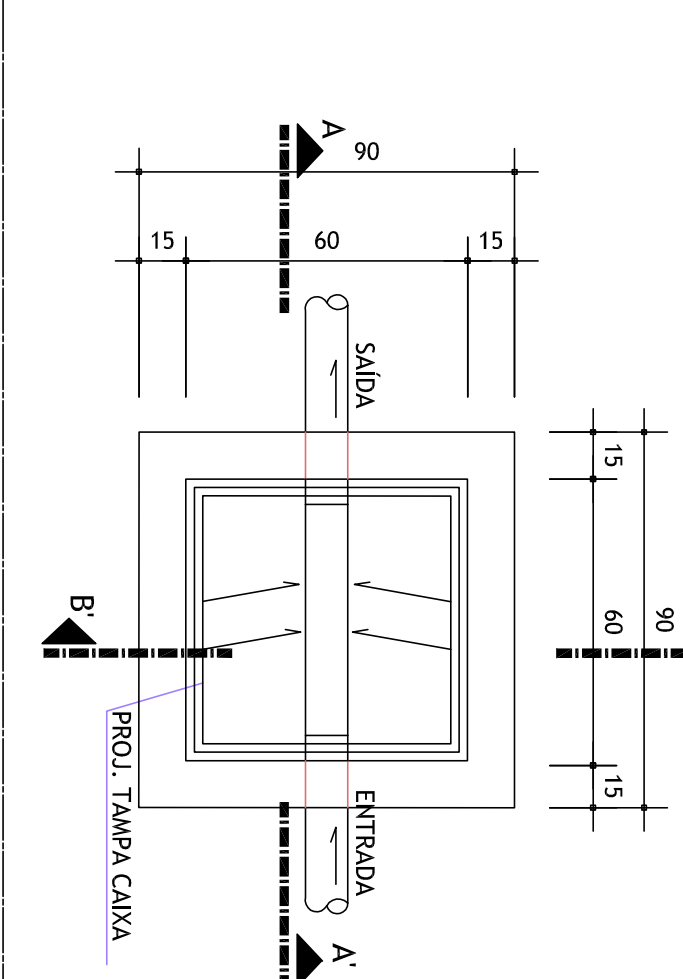

CORTE AA

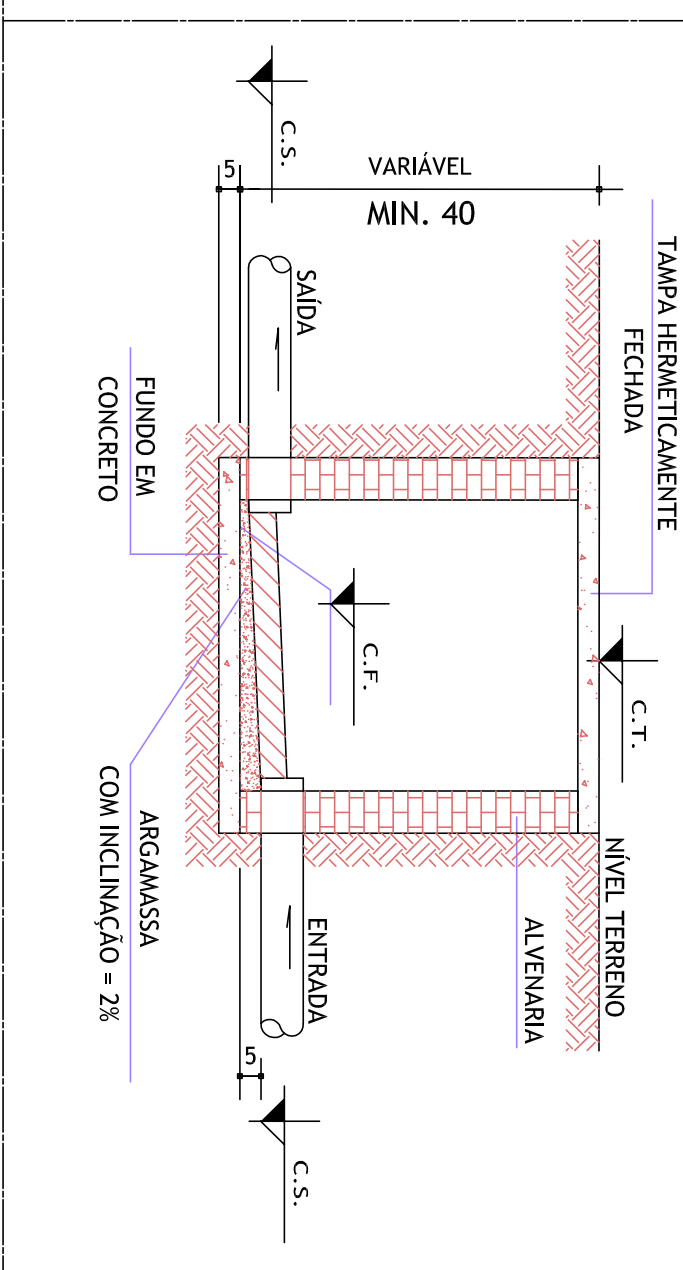

CORTE BB

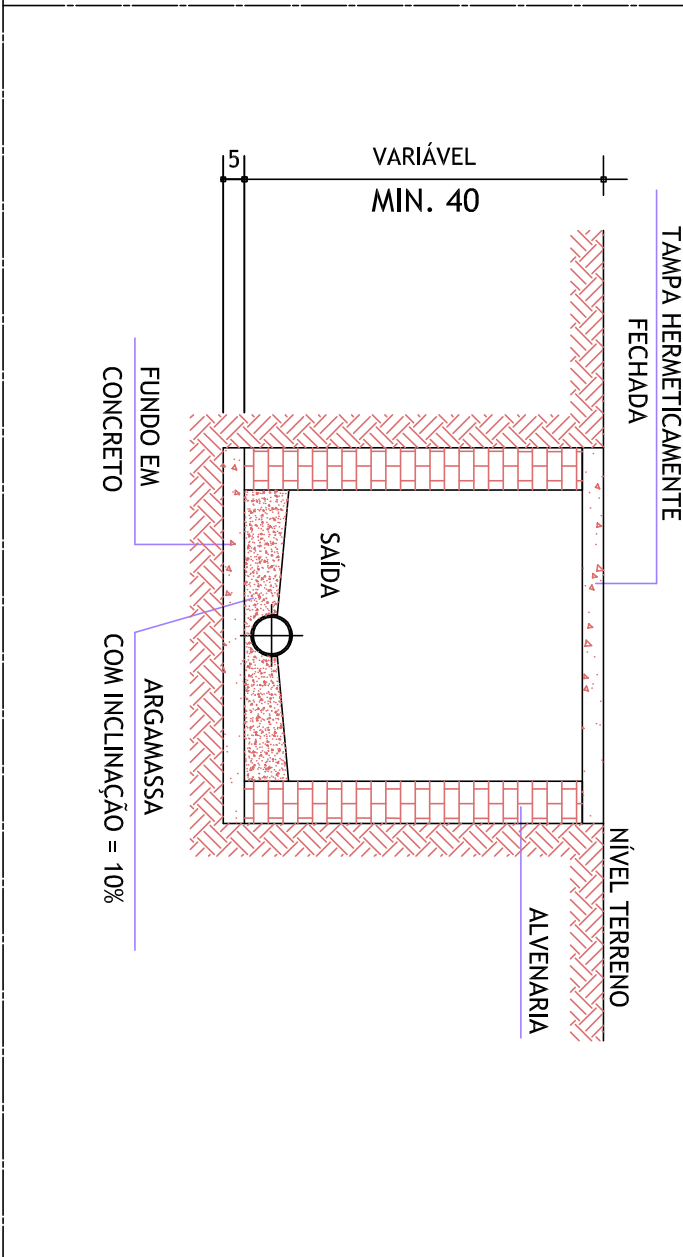

PROJETO HIDROSANIT  RIO

CONSTRU  O DE UM COMPLEXO EDUCACIONAL



PROJETO HIDROSANIT  RIO

CONSTRU  O DE UM COMPLEXO EDUCACIONAL


