


INSTALAÇÕES DE ÁGUA POTÁVEL E REAPROVEITÁVEL


ISOMÉTRICO I.S. FEMININO (SUPERIOR) - ÁGUA POTÁVEL

ESCALA: 1:250

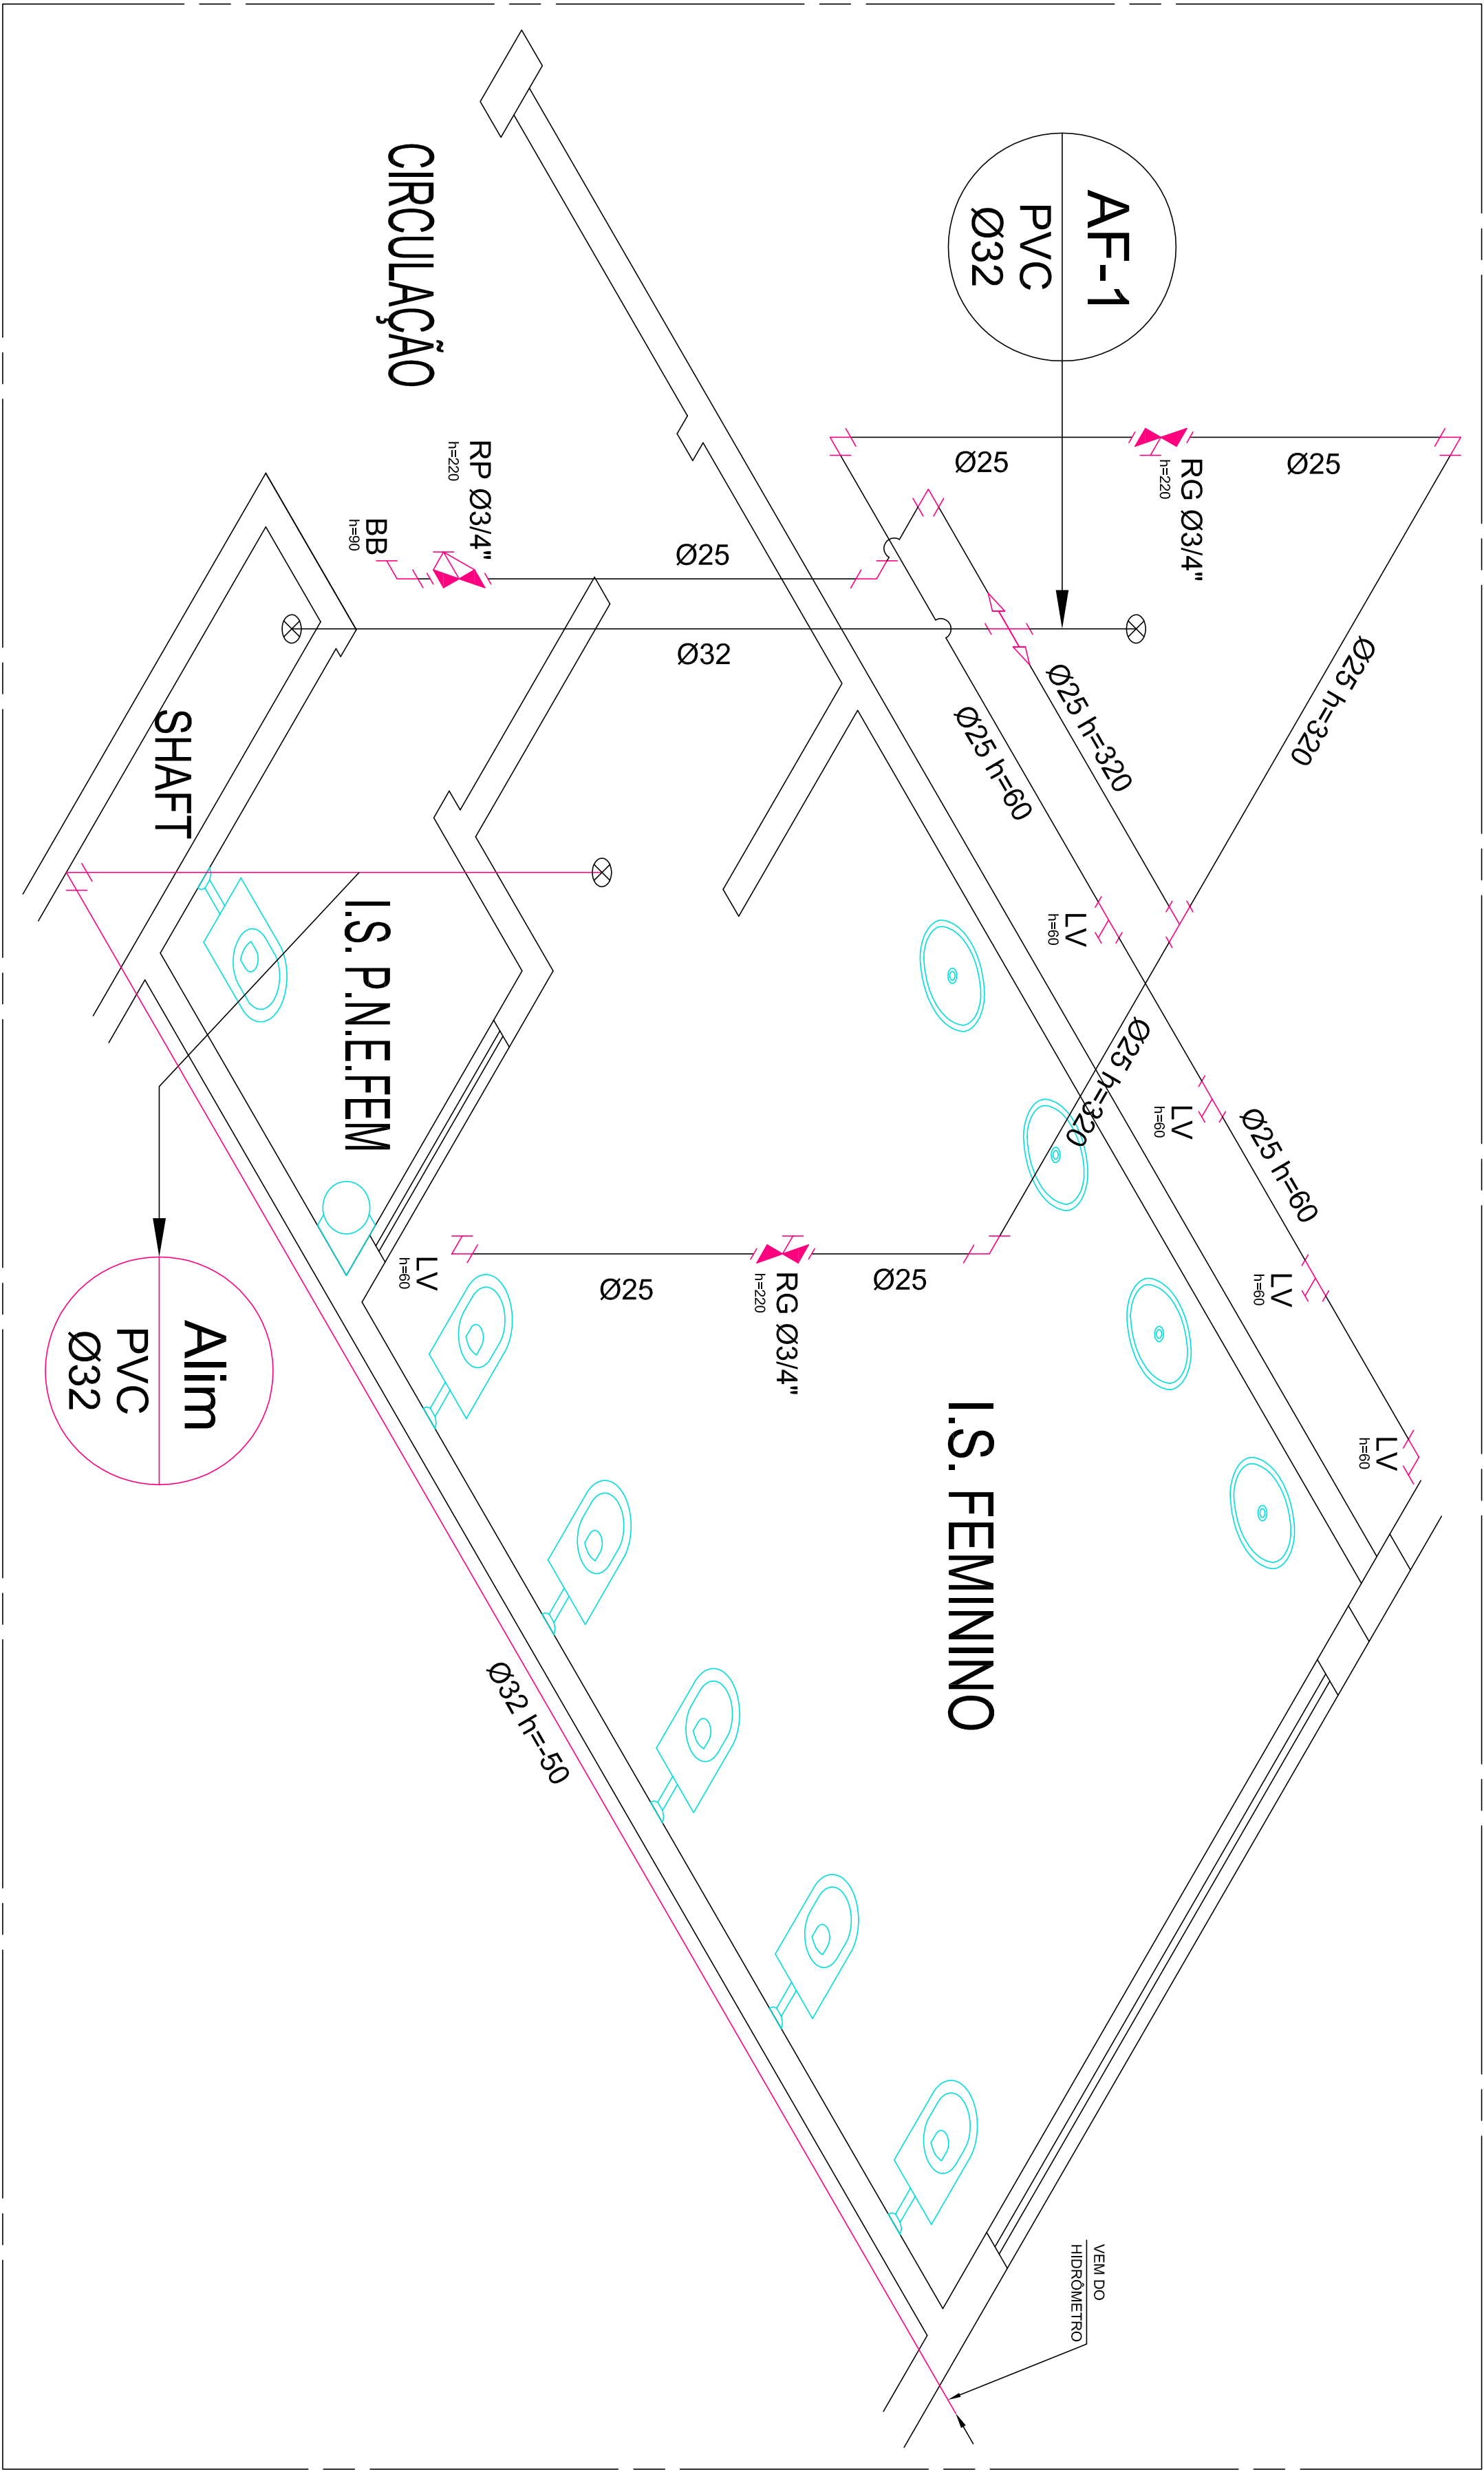


ISOMÉTRICO I.S. MASCULINO (SUPERIOR) - ÁGUA POTÁVEL

ESCALA: 1:250

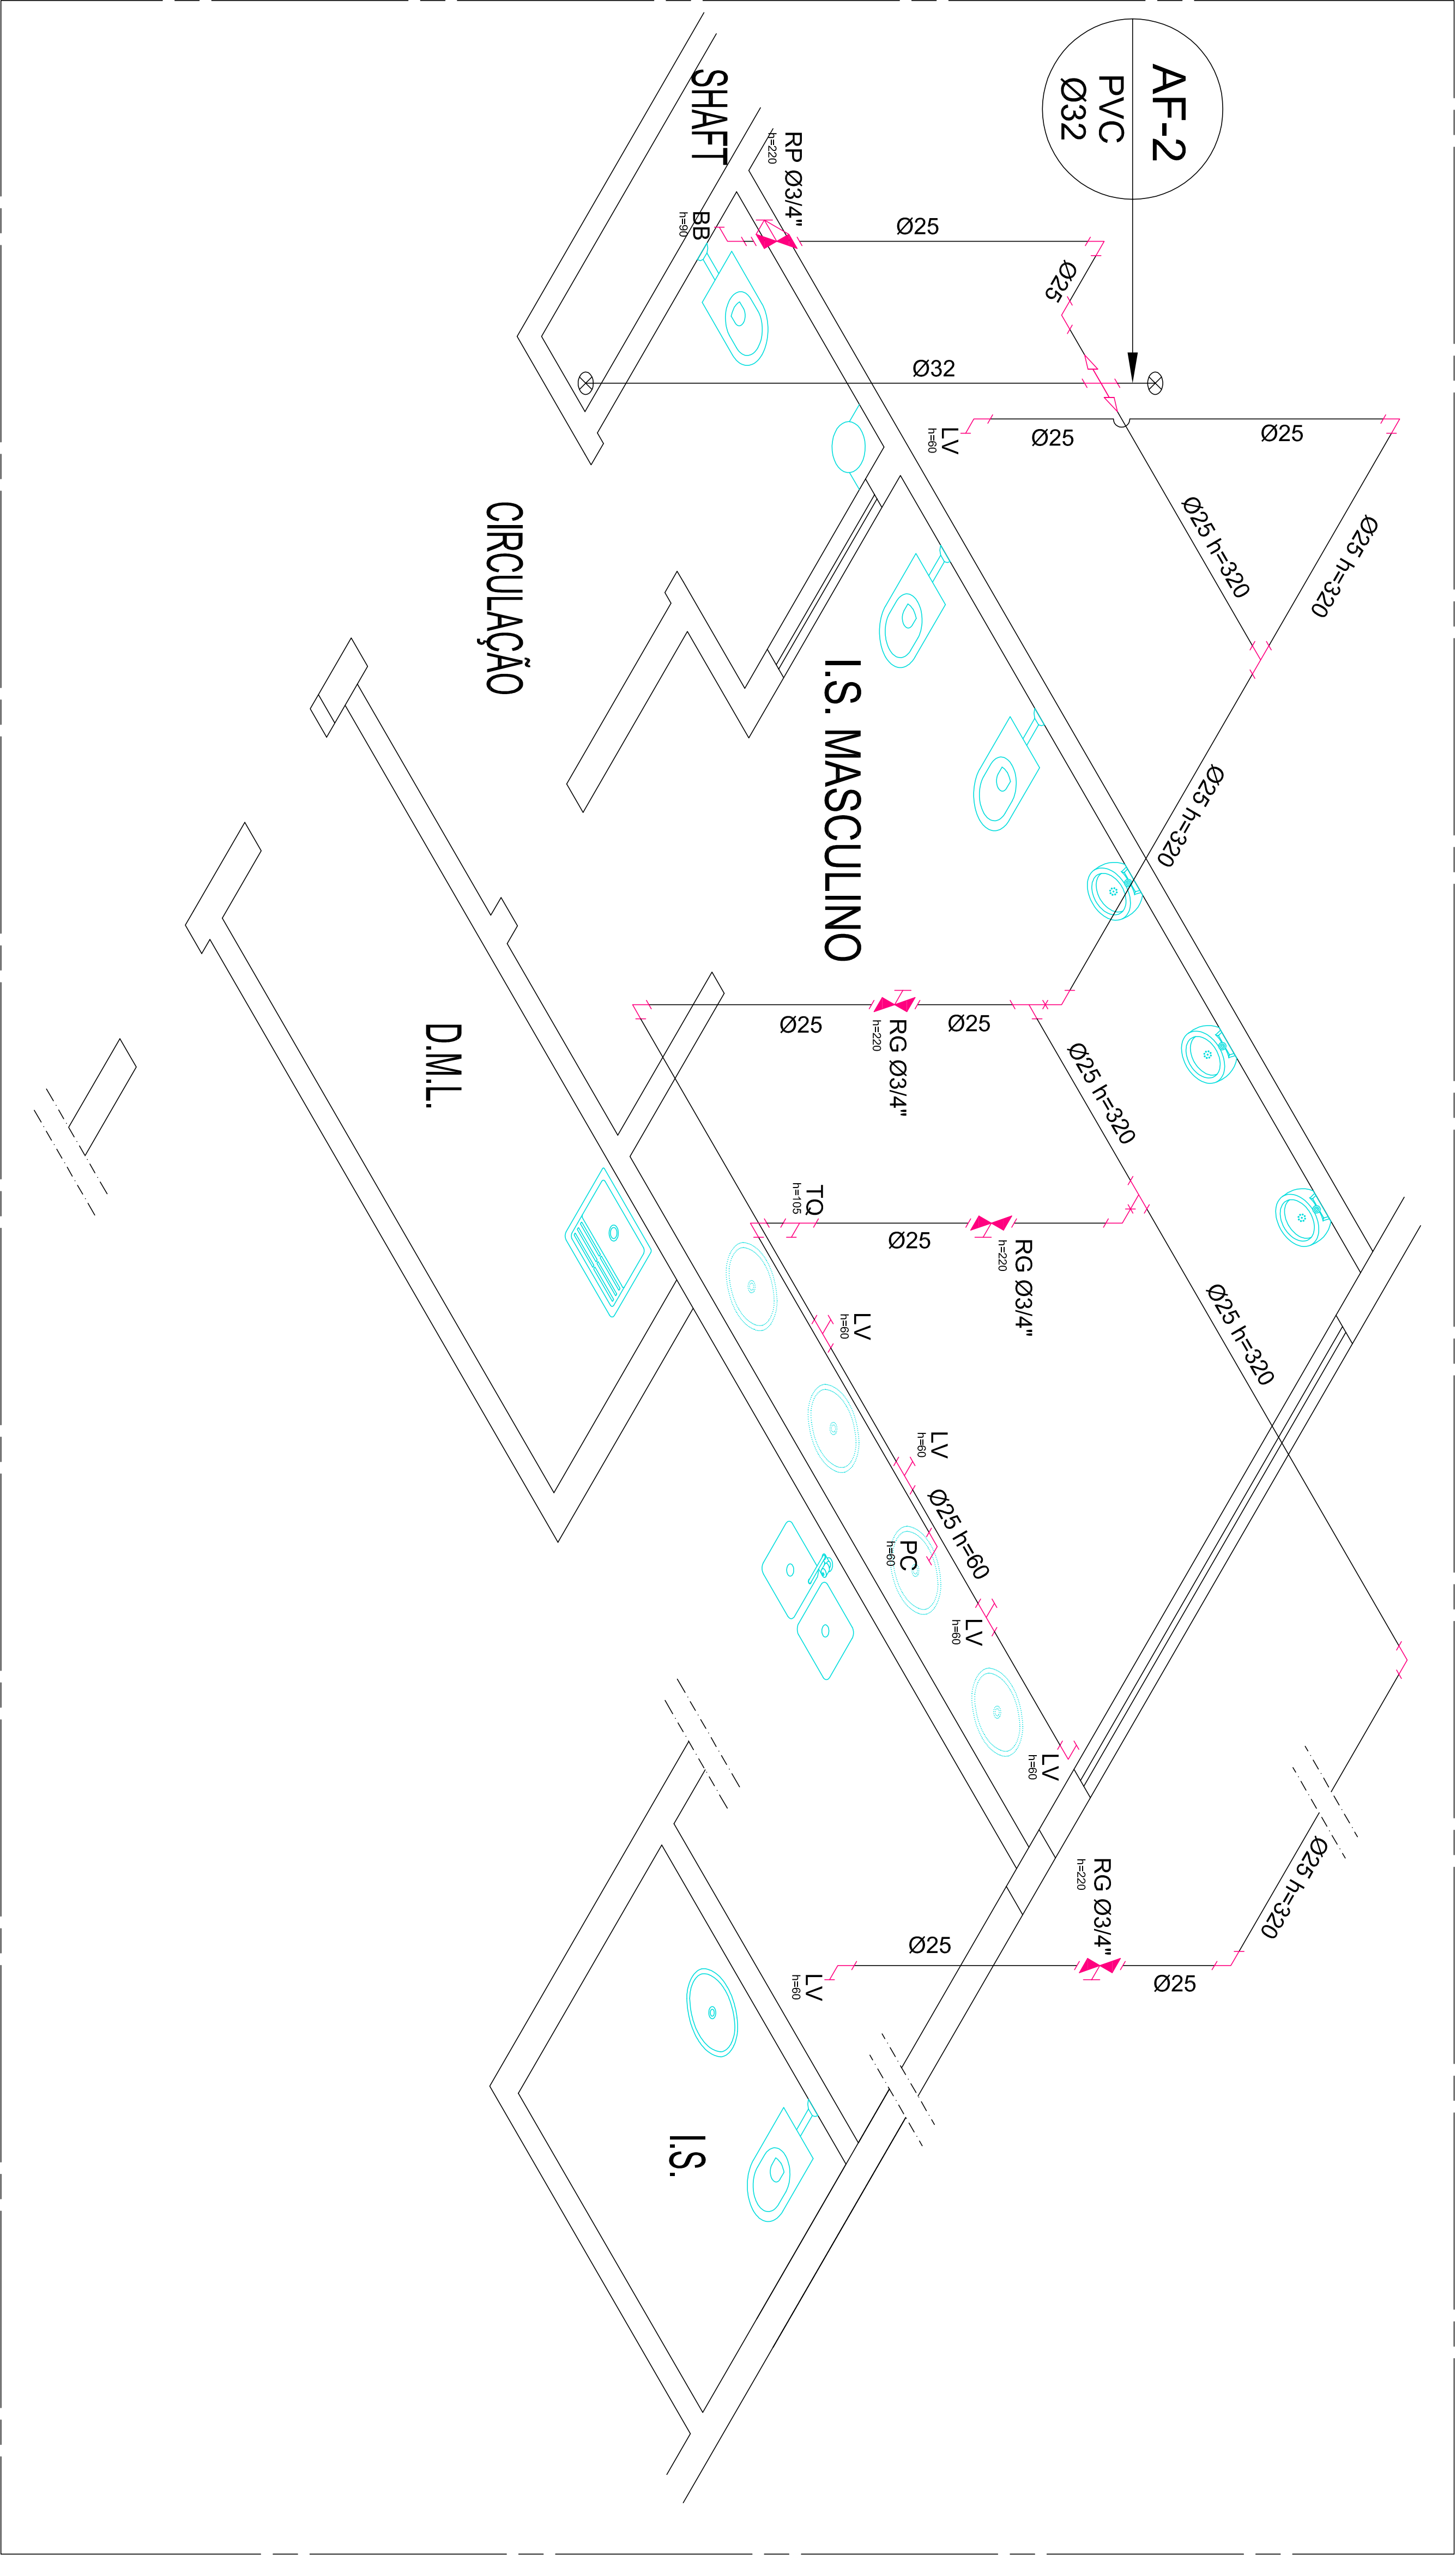


ISOMÉTRICO I.S. FEMININO (TÉRREO) - ÁGUA POTÁVEL

ESCALA: 1:250

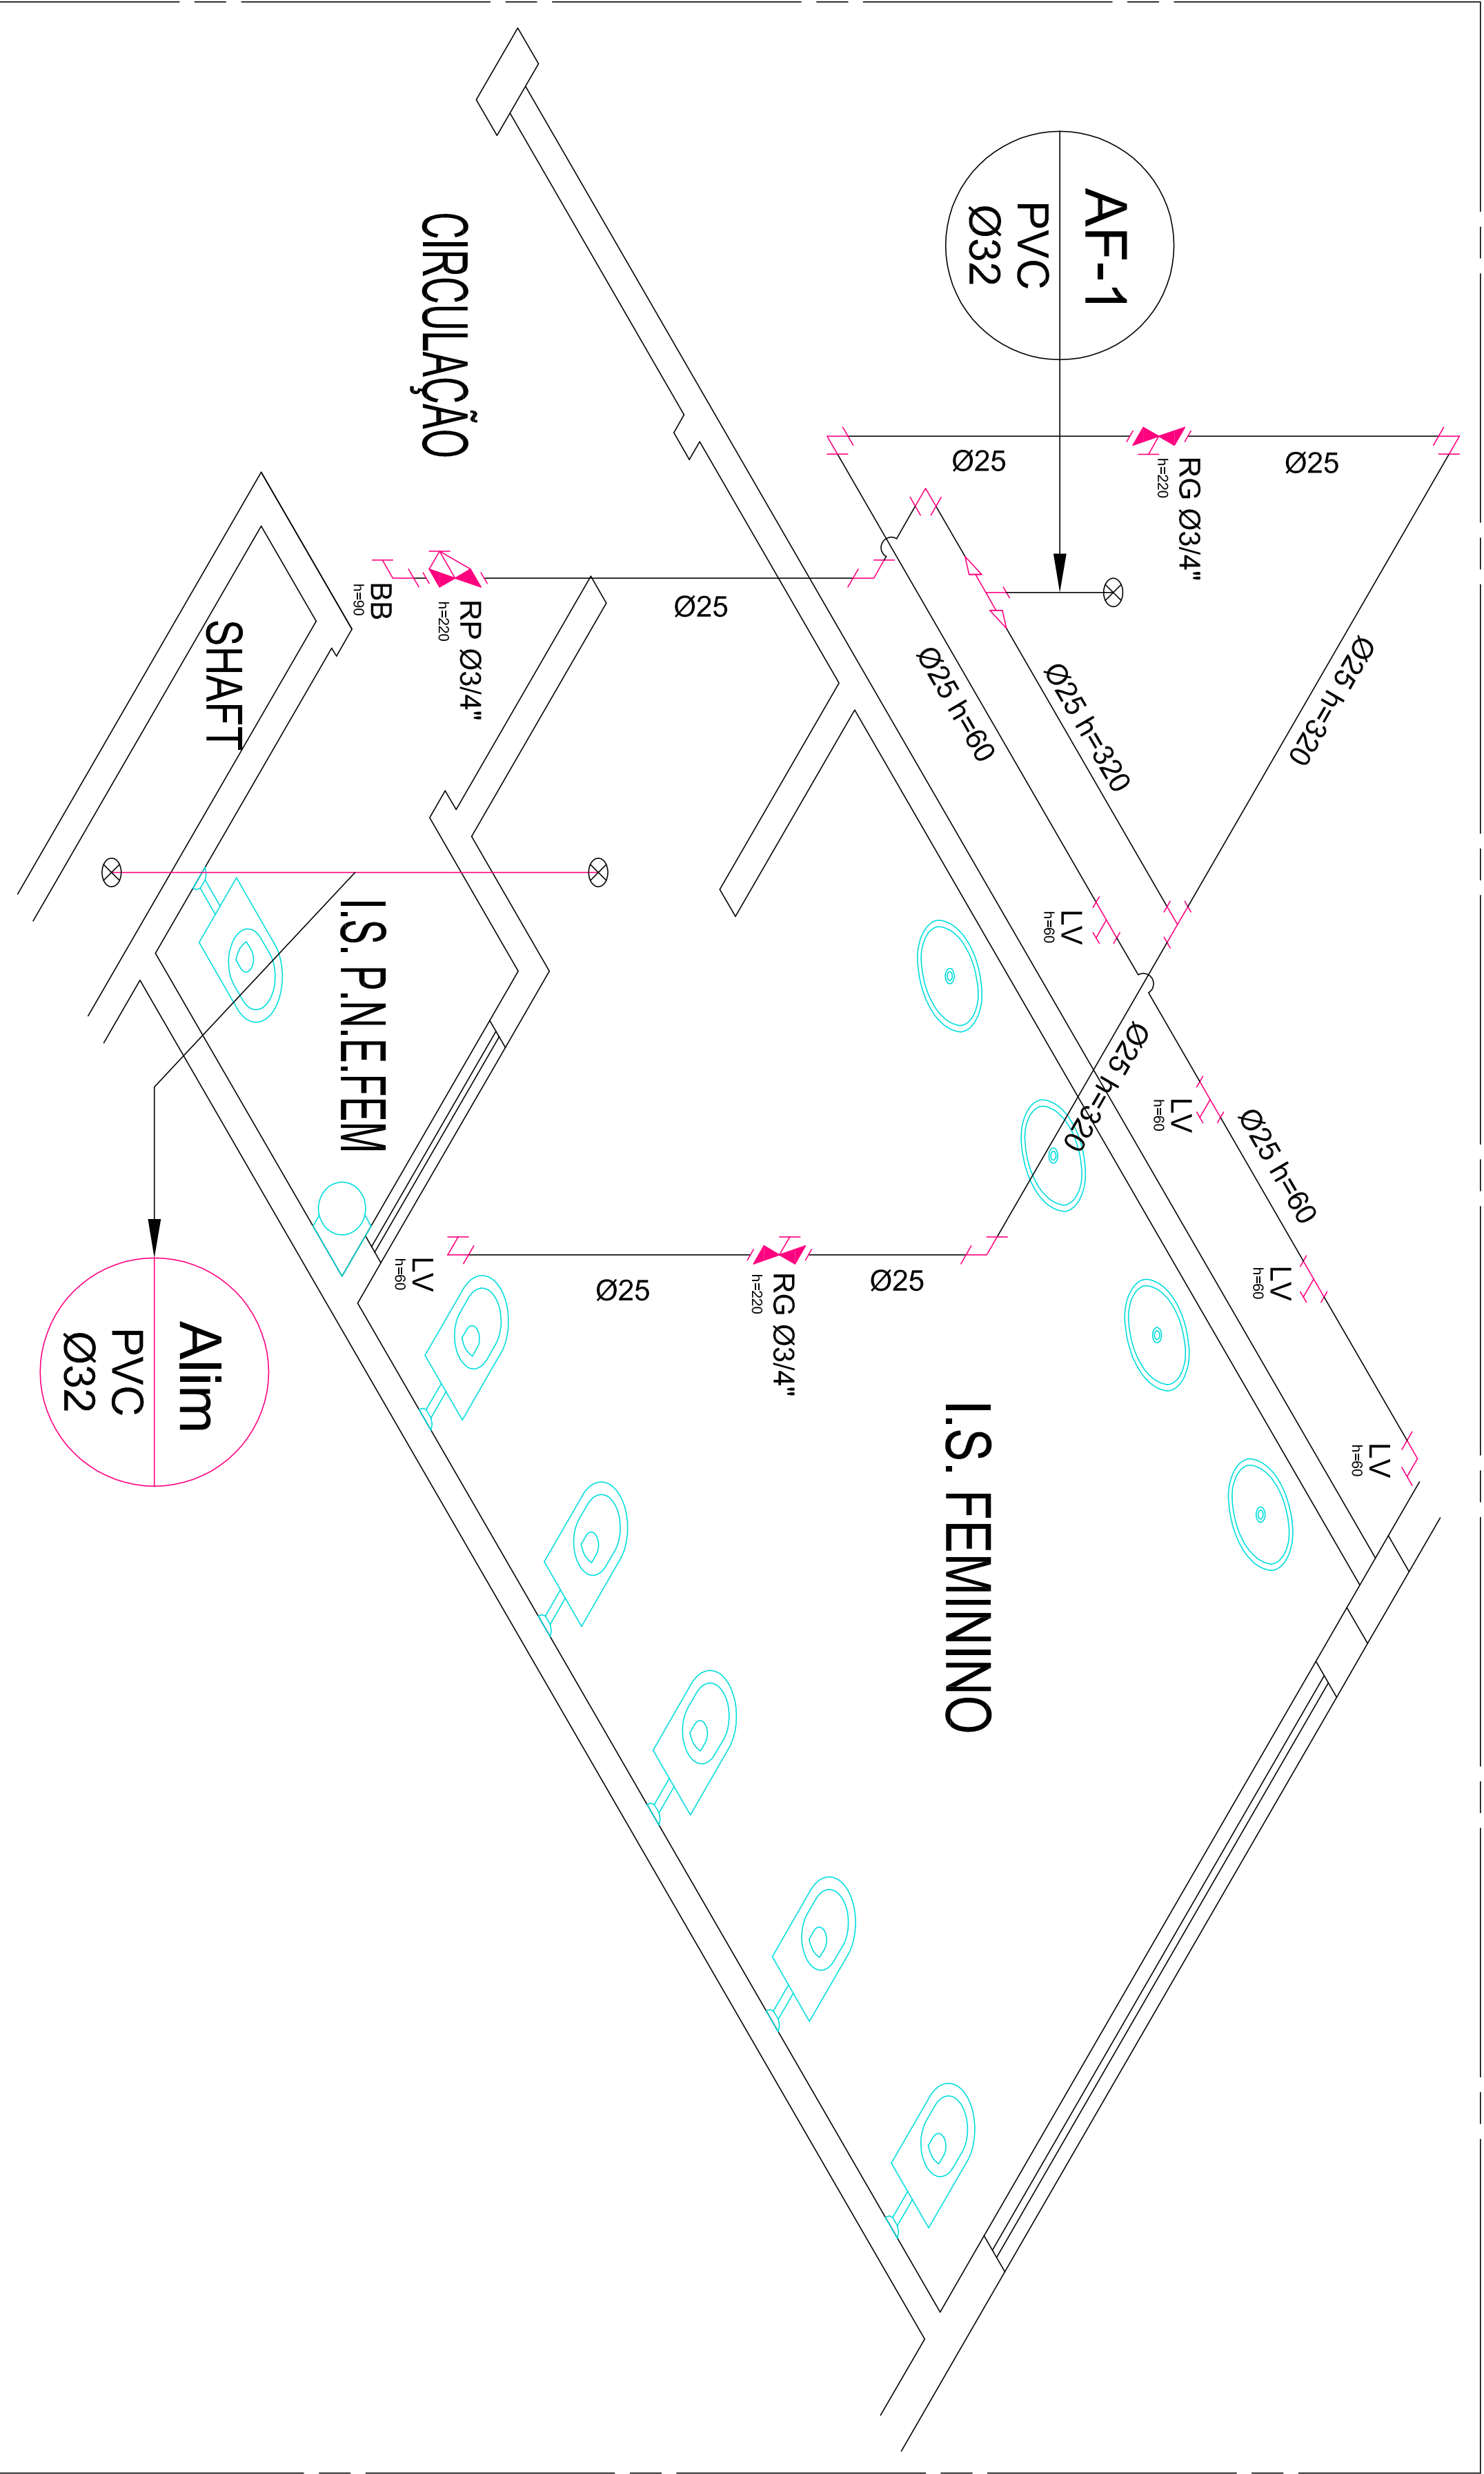

ISOMÉTRICO I.S. MASCULINO (TÉRREO) - ÁGUA POTÁVEL

ESCALA: 1:250

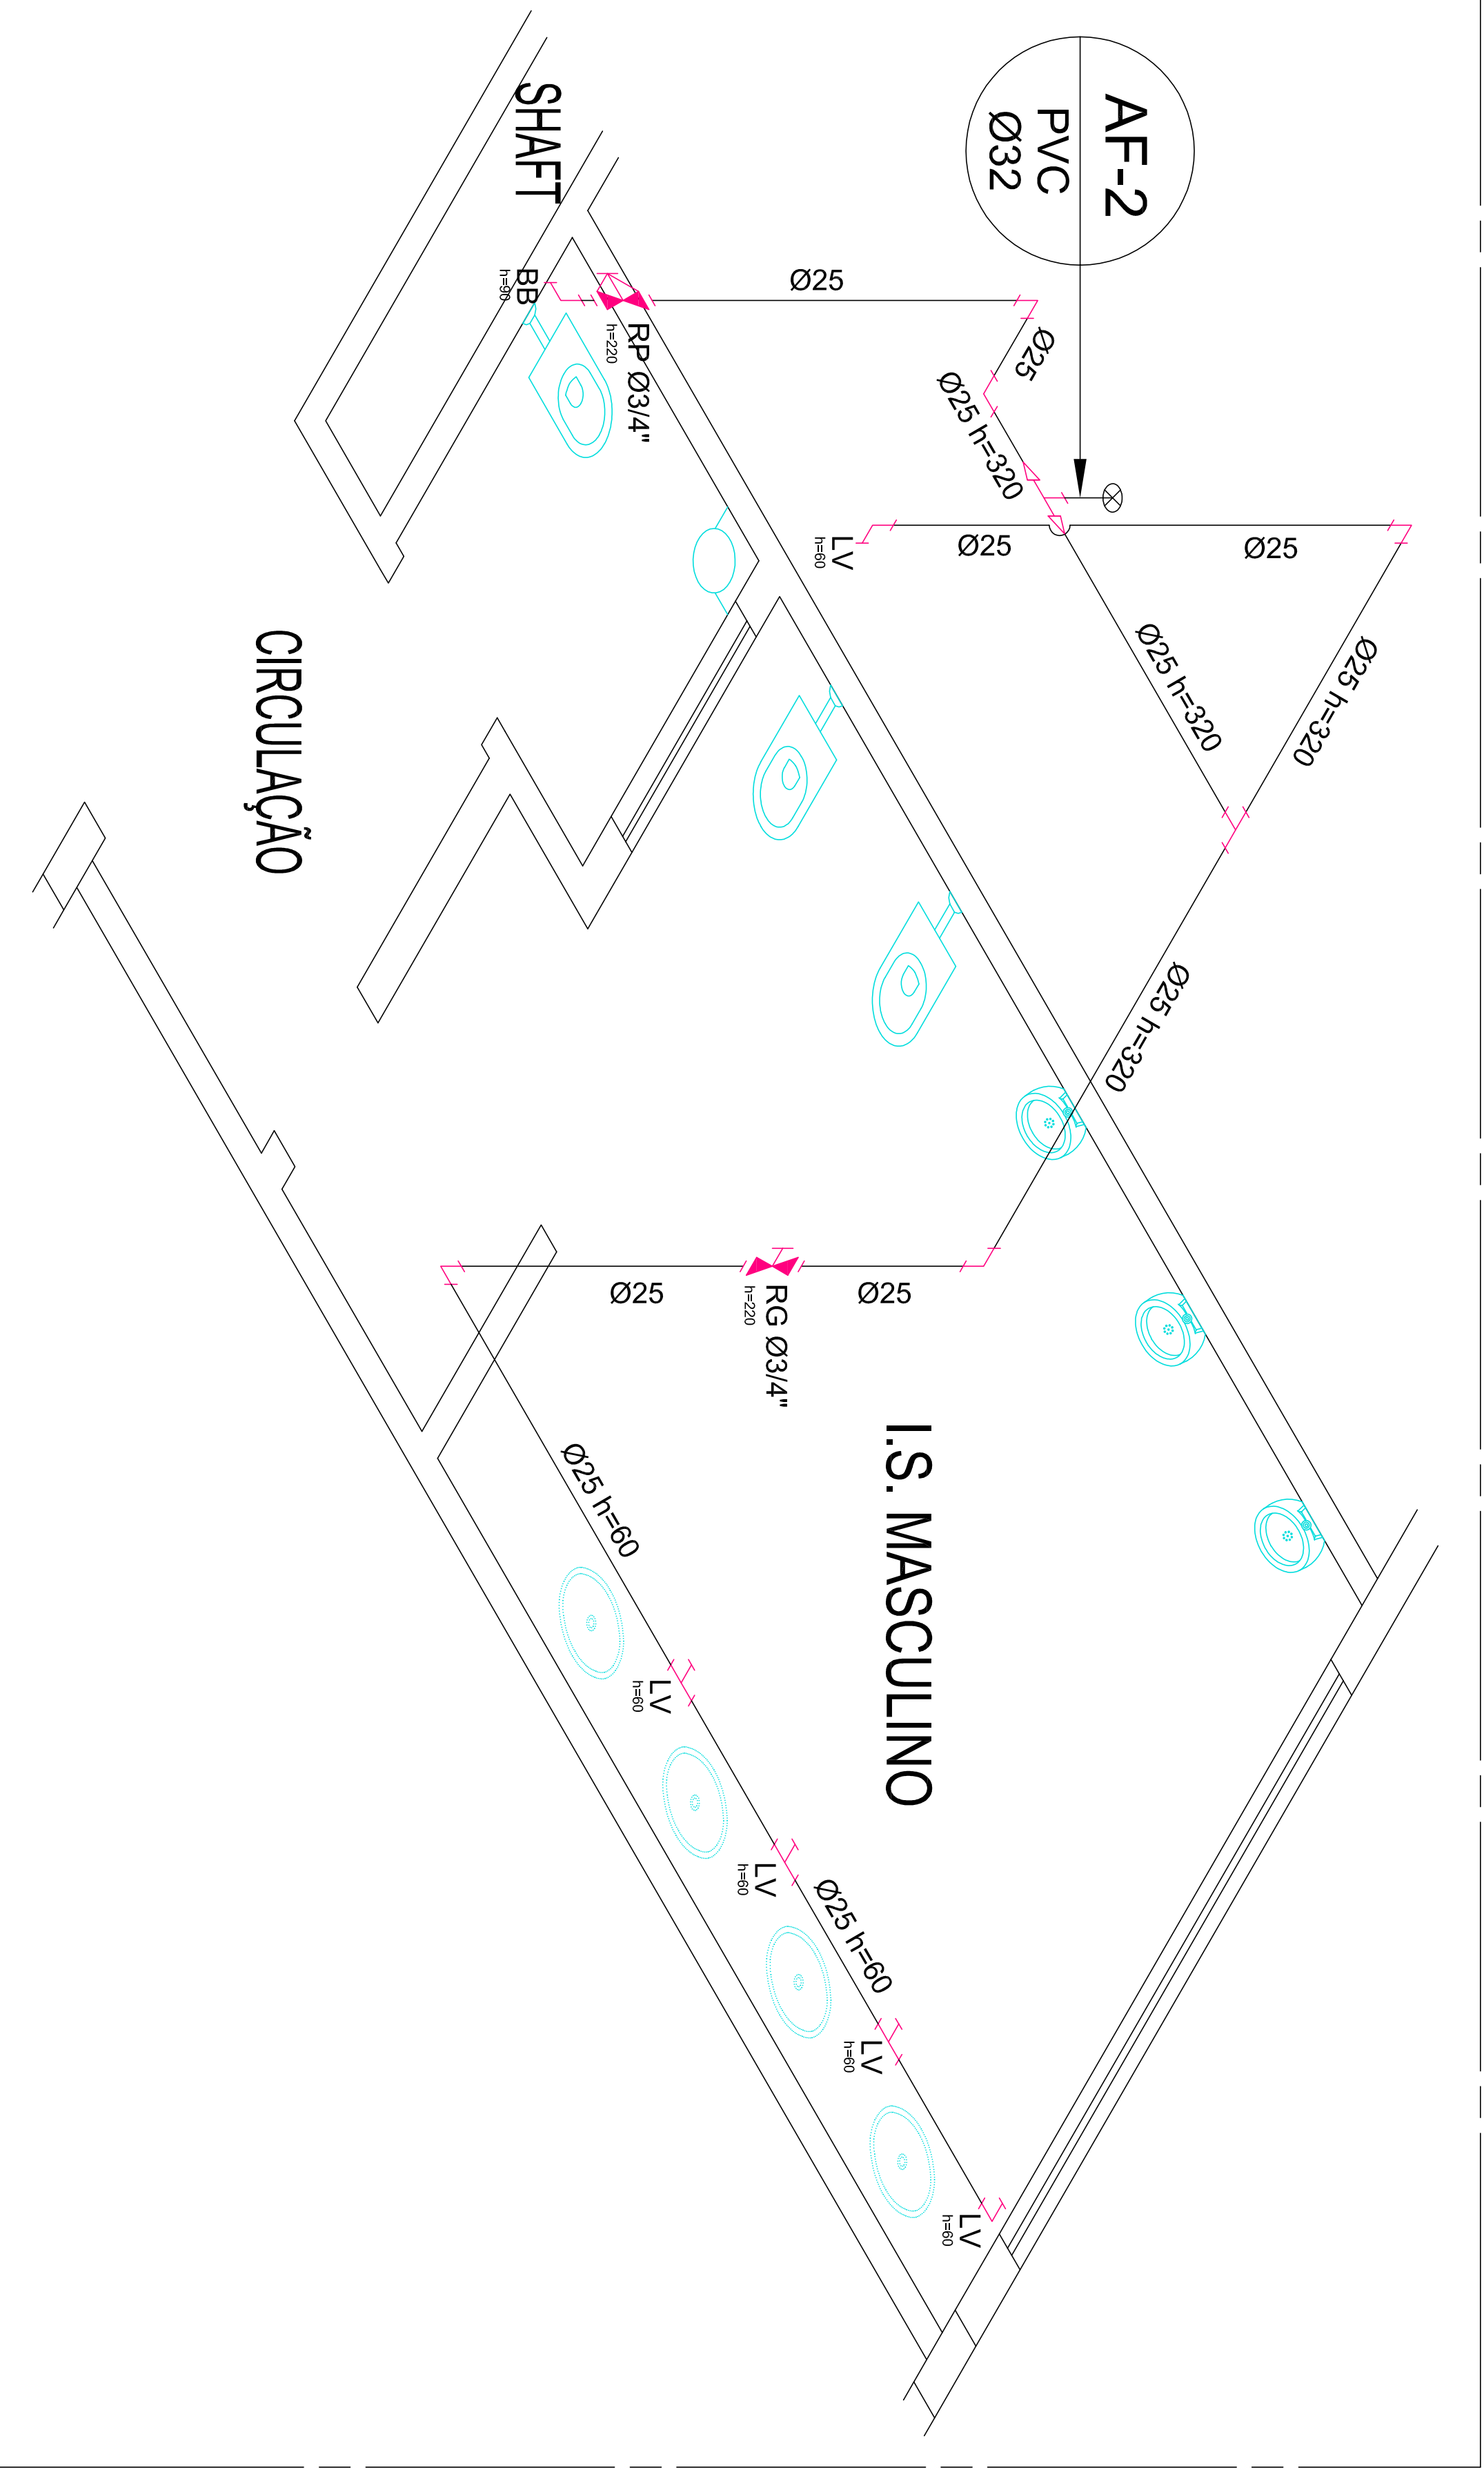

OBSERVAÇÕES	

PROJETO HIDROSANITÁRIO
EM CASO DE DÚVIDAS CONSULTAR A DIVISÃO DE PROJETOS F. (41) 3015-7424 / 3535-1680




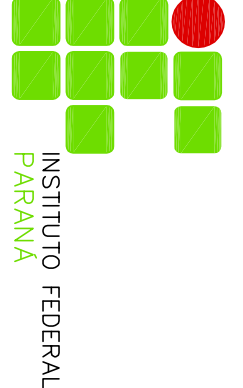


INSTITUTO FEDERAL DO PARANÁ - IFPR




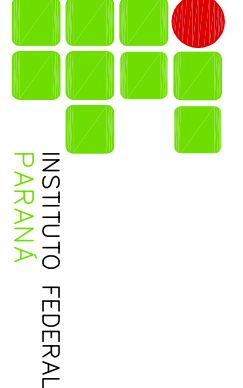




