



Escalada 1:25

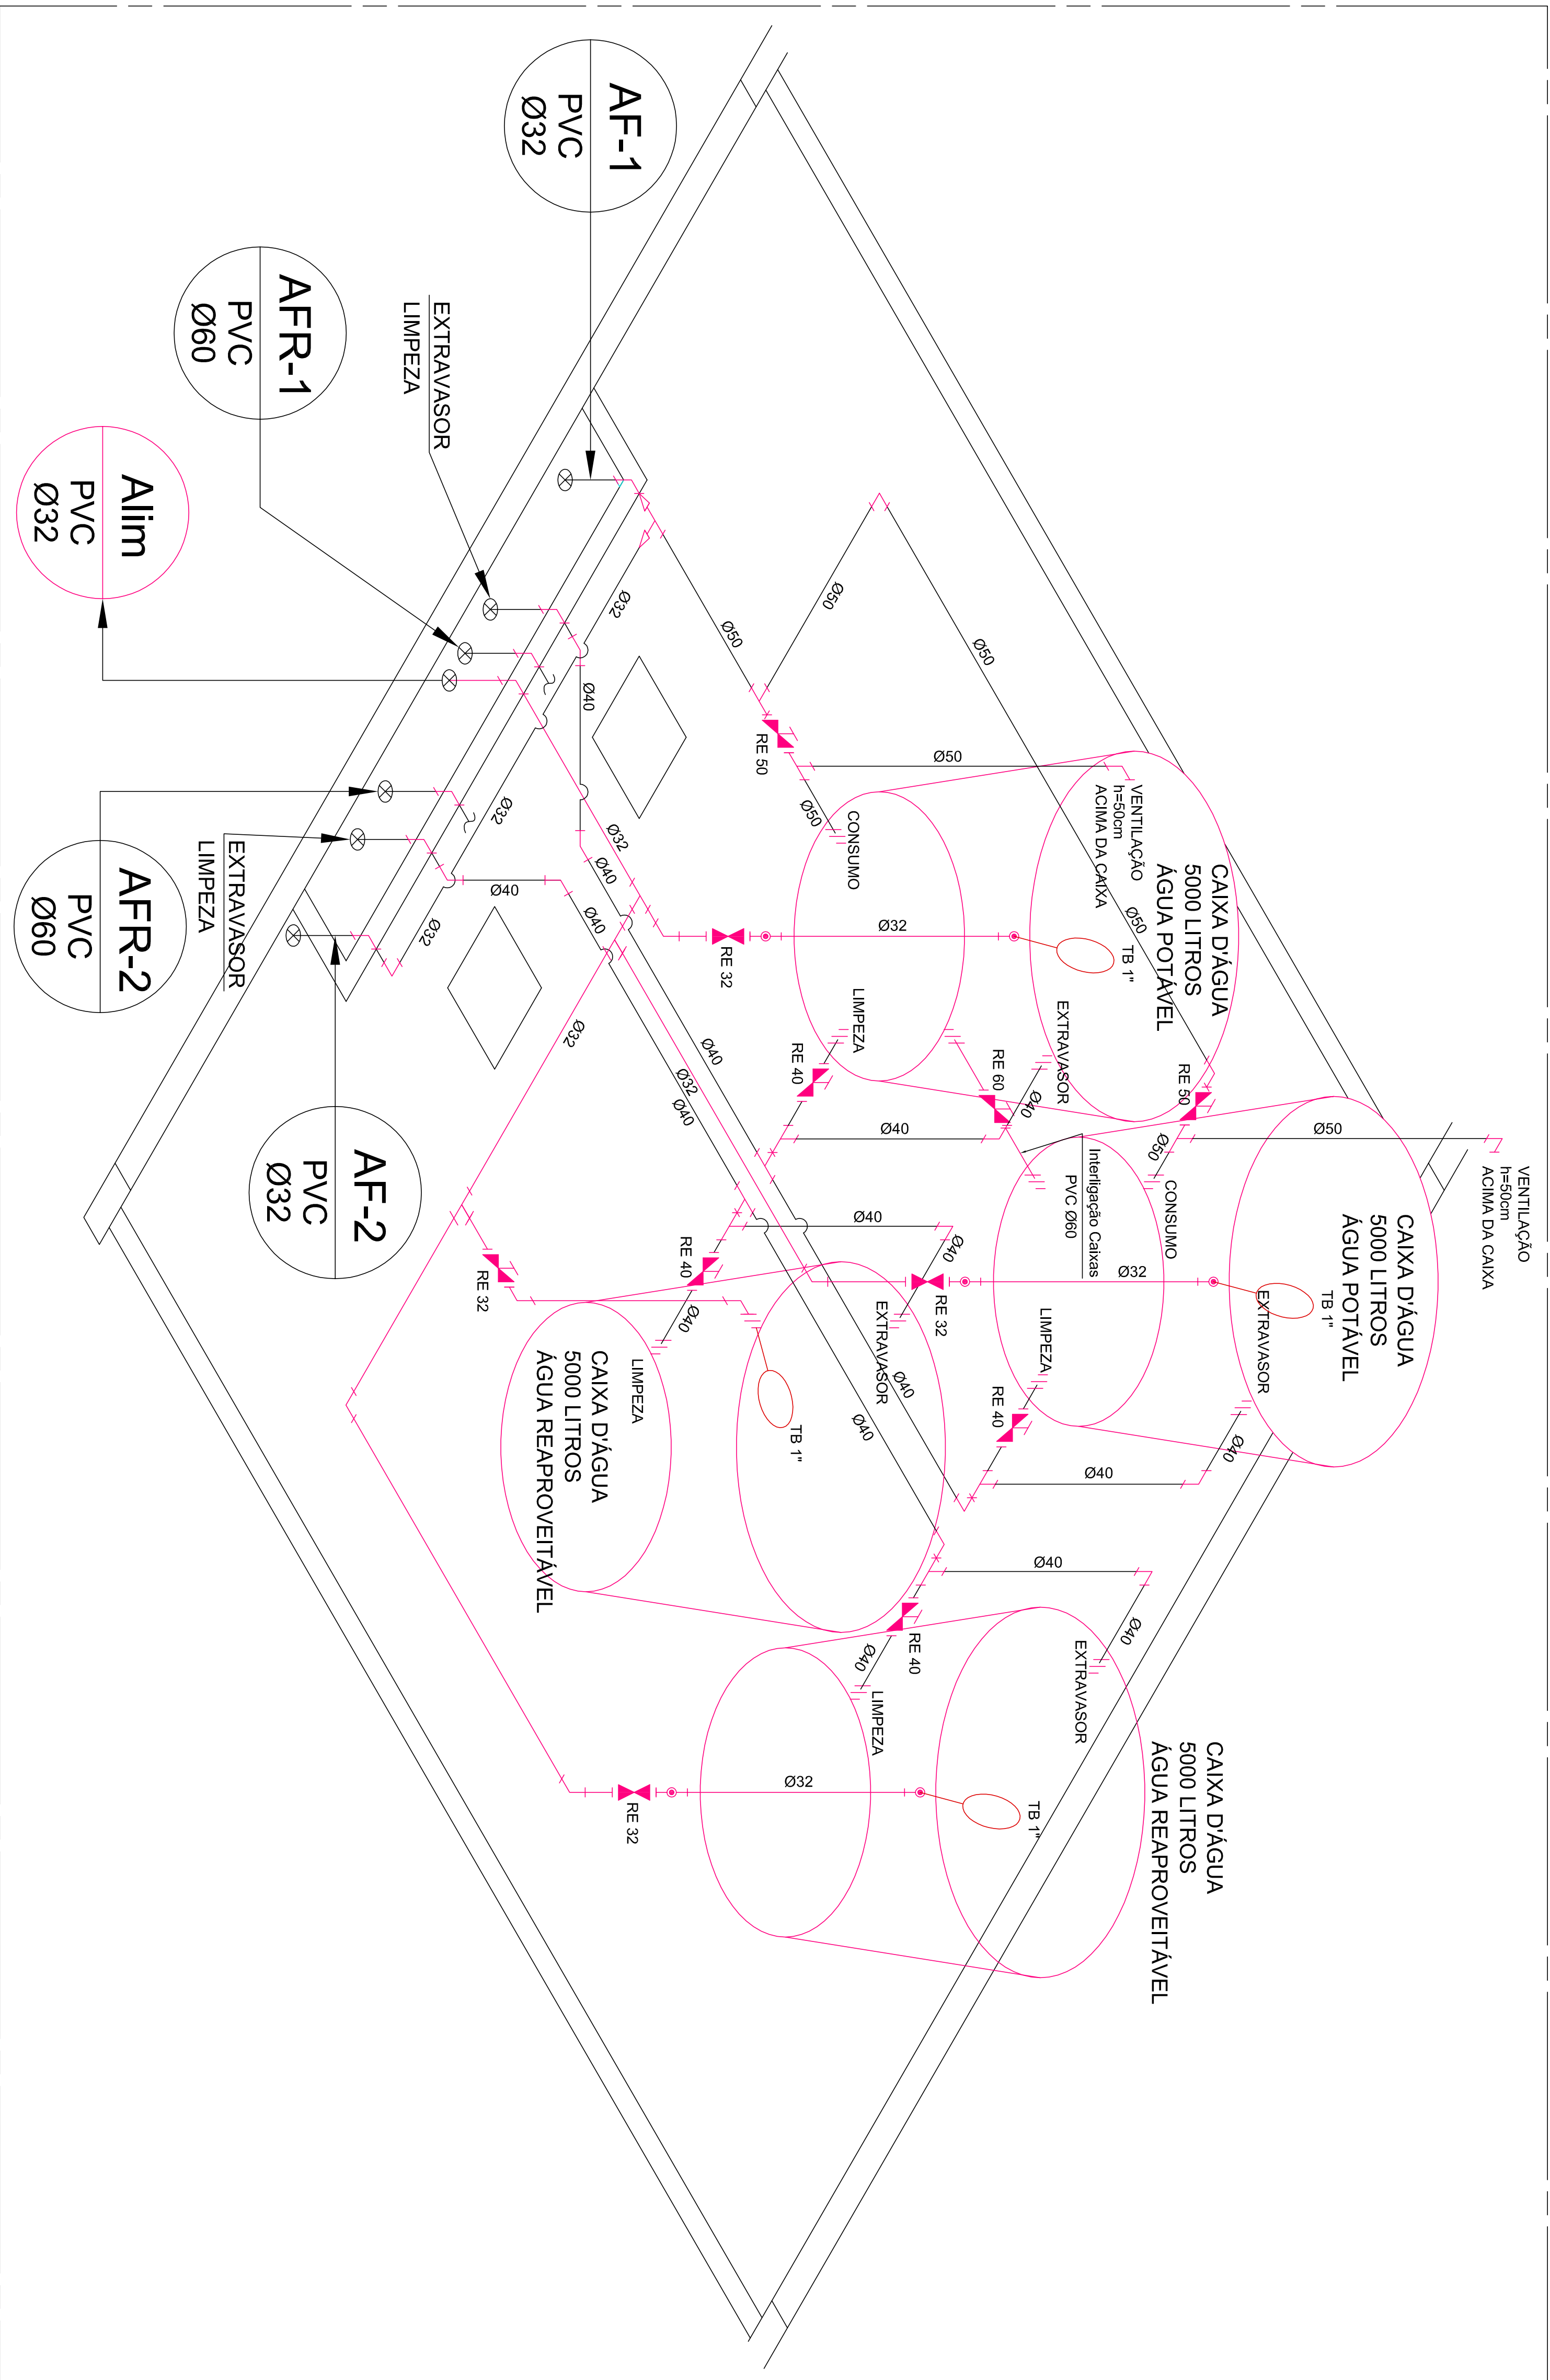

## DETALHE GENÉRICO CAIXA D'ÁGUA SEM ESCALA

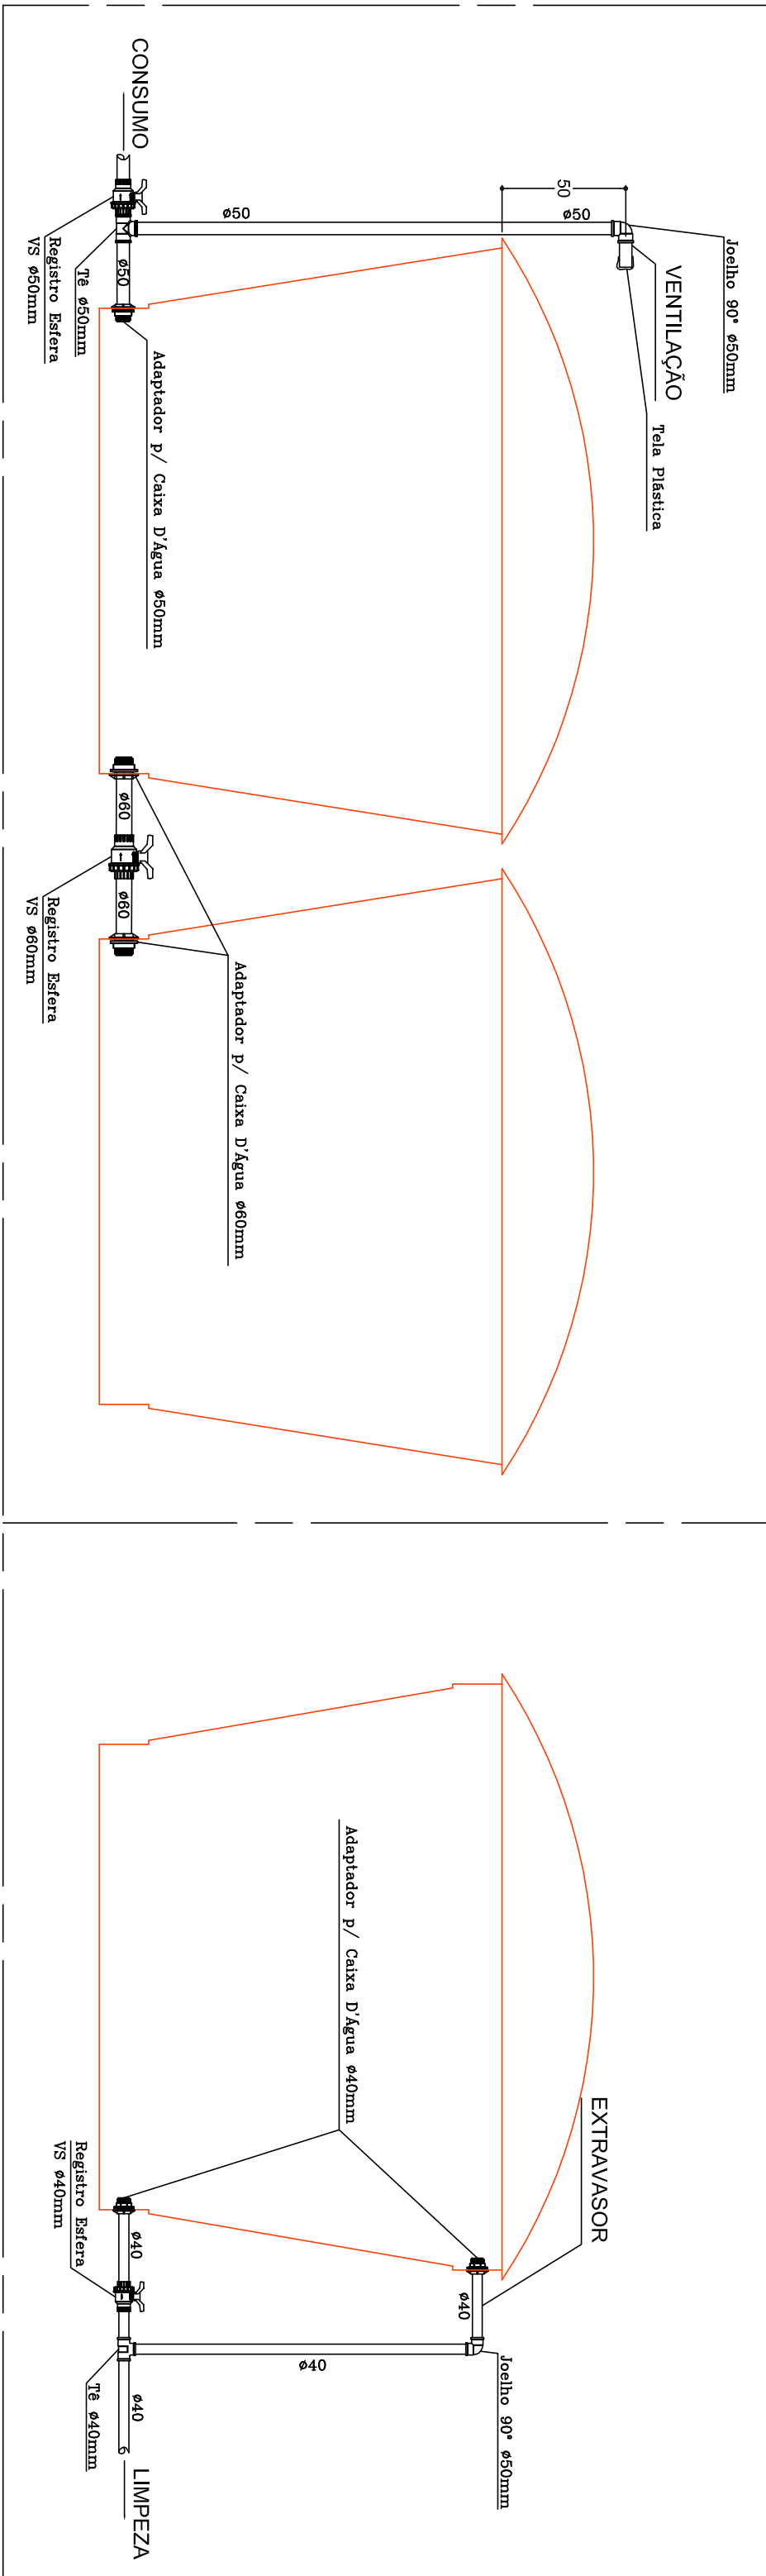

É DE INTEIRA RESPONSABILIDADE DO AUTOR DO PROJETO E DO RESPONSÁVEL TÉCNICO O ATENDIMENTO DAS ESPECIFICAÇÕES CONSTANTES NO REGULAMENTO DE EDIFICAÇÕES NA LEGISLAÇÃO MUNICIPAL E NORMAS BRASILEIRAS DE VIGENTES.

# PROJETO HIDROSANITÁRIO

EM CASO DE DÚVIDAS CONSULTAR A DIVISÃO DE PROJETOS F. (41) 3015-74234 / 3535-1600

# CONSTRUÇÃO DE UM COMPLEXO EDUCACIONAL

OEPA

\* projeto padrão para ser implantado em diversas localidades.

AUTOR(ES) DO PROJETO ARQUITETÓNIC

PIERRE LUIS ALVE  
CREA: PR-87558/D  
CO - AUTOR(ES) DO PROJETO:  
CESARE LOPES  
CREA: PR-33836/D



INSTITUTO FEDERAL DO PARANÁ - IFPR

**EXECUÇÃO:**  
**A DEFINIR (LICITAÇÃO)**

**ISOMÉTRICO CAIXA D'ÁGUA (DISTRIBUIÇÃO DE ÁGUA FRIA POTÁVEL) - BLOCO ADMINISTRATIVO**

INSTITUTO FEDERAL DE EDUCAÇÃO DO PARANÁ - PROAD/DI

FORMATO A1 - INTERNO: 574 x 805 mm  
ESTERNO: 594 x 840 mm

ESTERNO: 594 x 840 mm