


INSTALAÇÕES DE ÁGUA POTÁVEL E REAPROVEITÁVEL

ESCALA 1:25

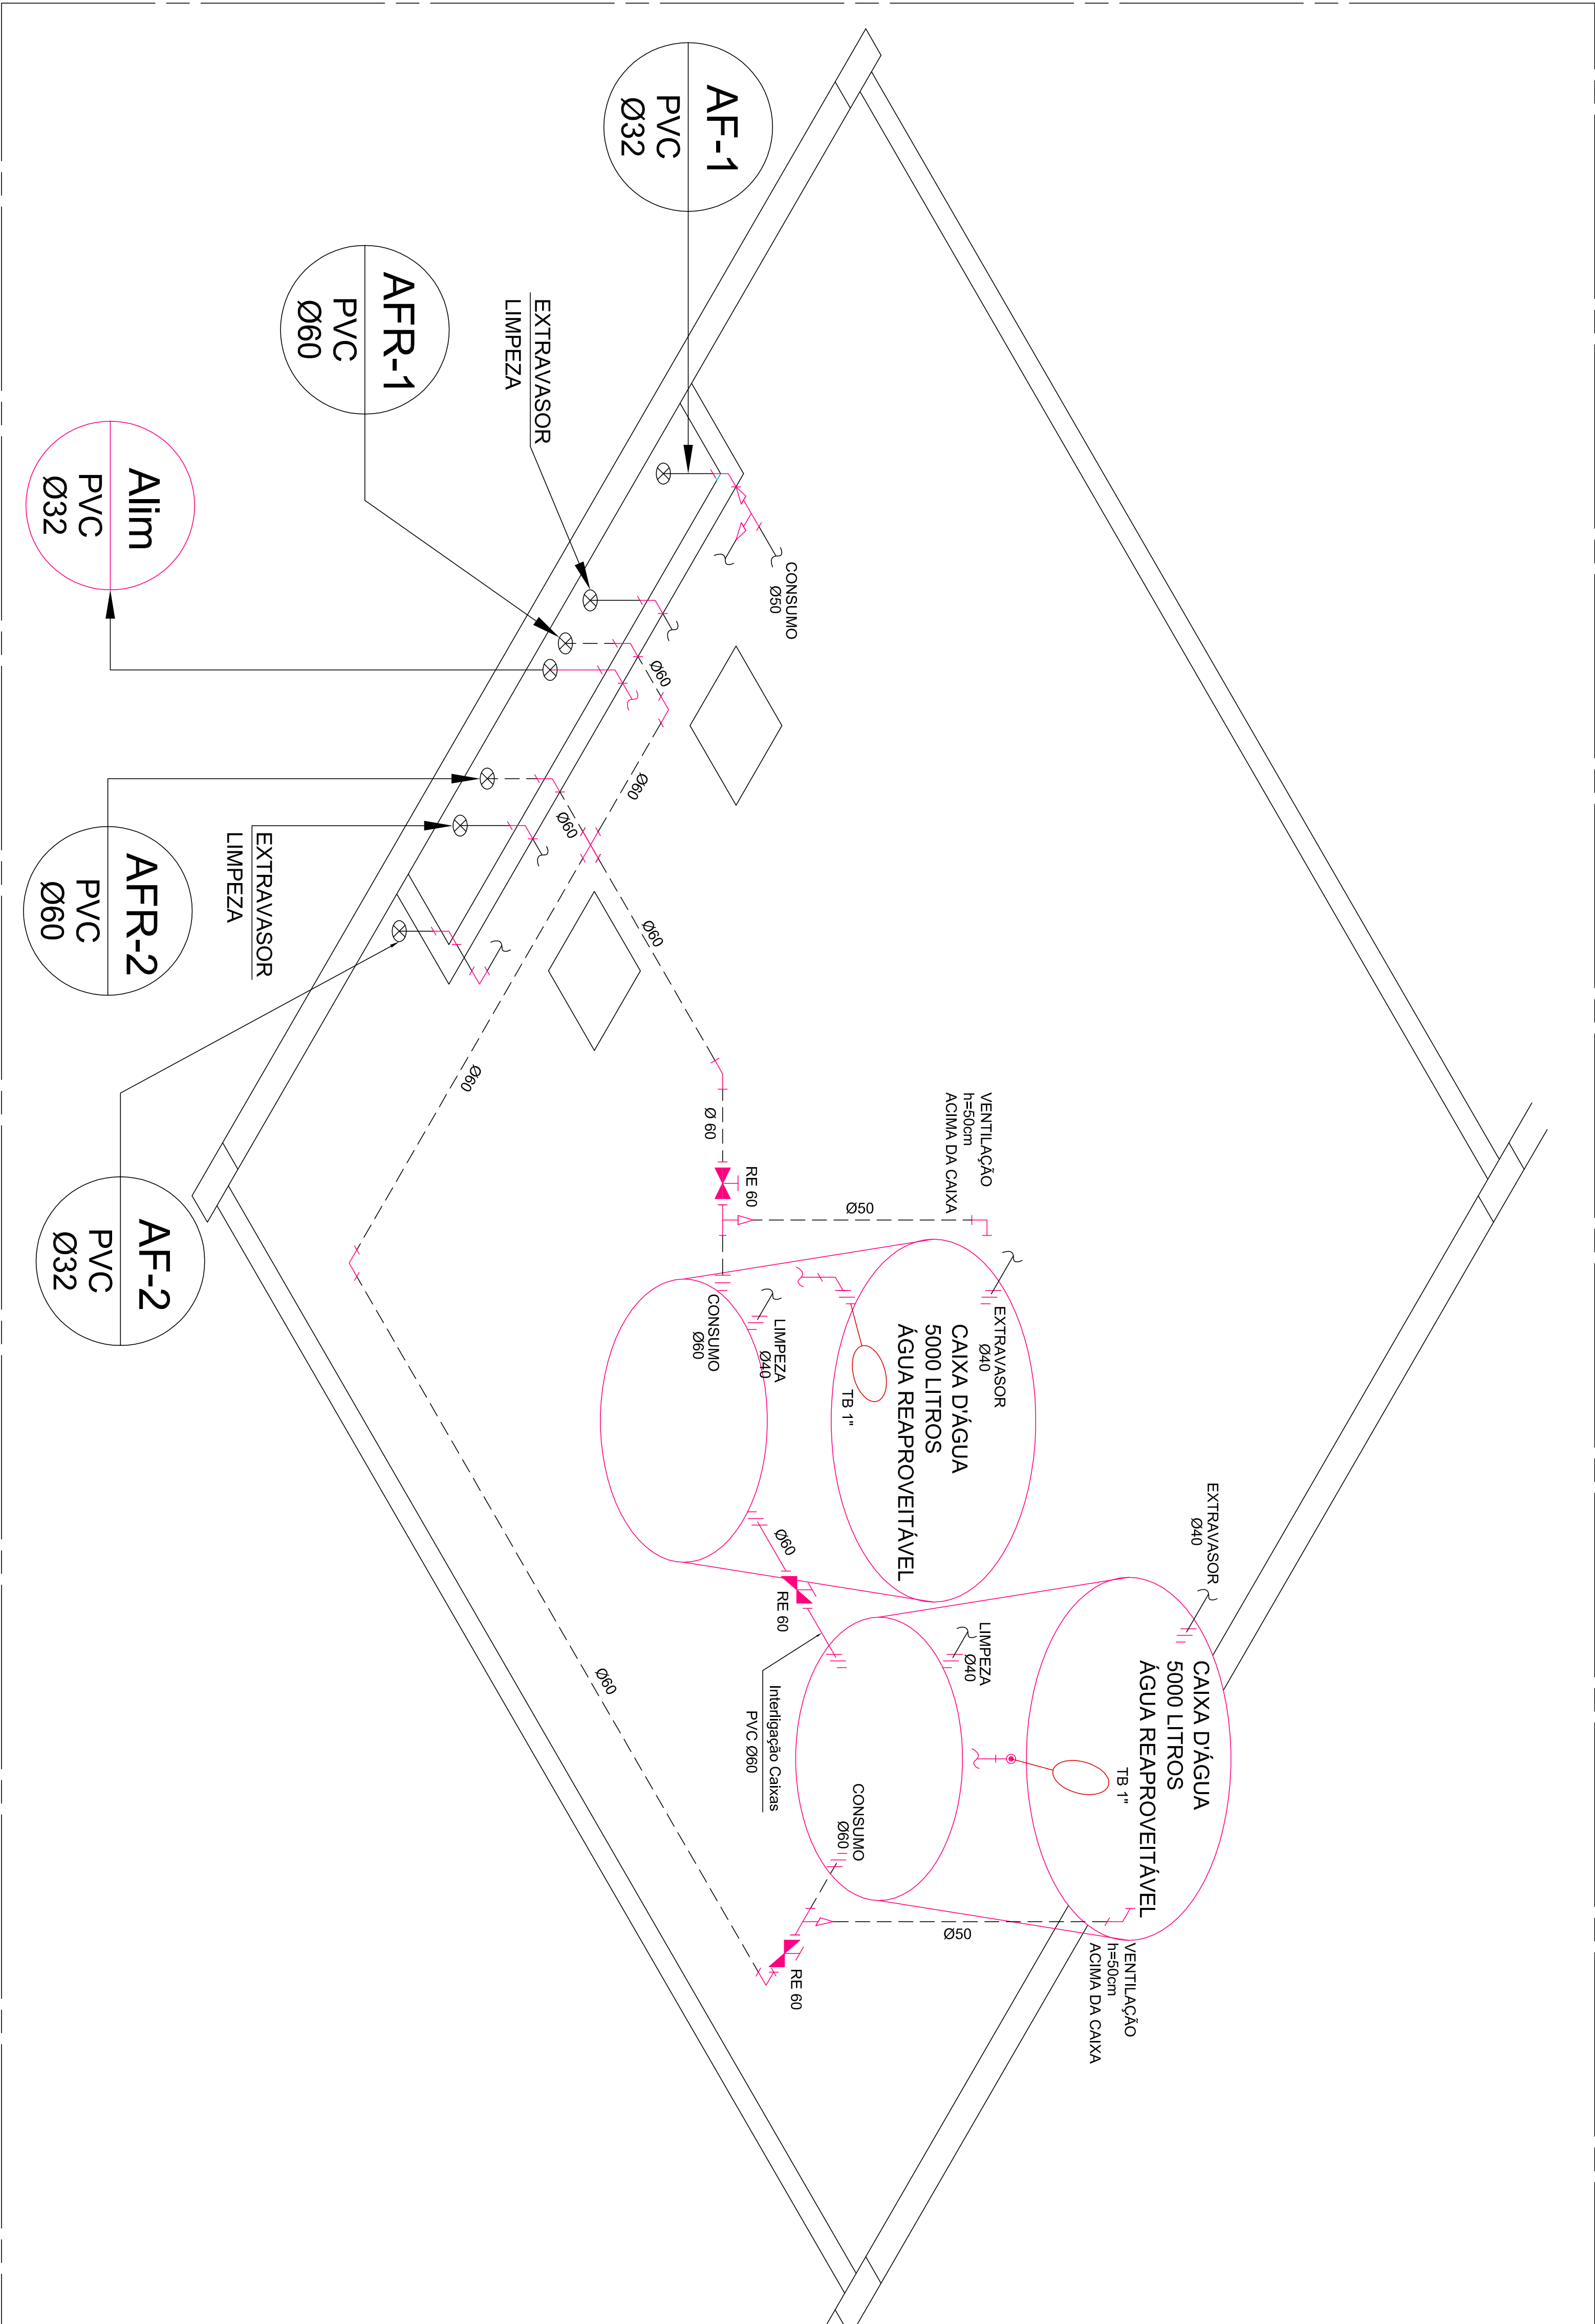

É DE INTEIRA RESPONSABILIDADE DO AUTOR DO PROJETO E DO RESPONSÁVEL TÉCNICO O ATENDIMENTO DAS ESPECIFICAÇÕES CONSTANTE NO REGULAMENTO DE EDIFICAÇÕES NA LEGISLAÇÃO MUNICIPAL E NORMAS BRASILEIRAS DE VIGENTES.

OBSERVAÇÕES

[illegible]

PROJETO HIDROSANITÁRIO

EM CASO DE DÚVIDAS CONSULTAR A DIVISÃO DE PROJETOS F. (41) 3015-74234 / 3535-1600

OAR

CONSTRUÇÃO DE UM COMPLEXO EDUCACIONAL

ENDEREÇO: (Ver na prancha de Implantação)

* projeto padrão para ser implantado em diversas localidades.

AUTOR(ES) DO PROJETO ARQUITETO(S):

PIERRE LUÍS ALVES

CREA: PR-8/558/D

CESARE LOPES

CREA: PR-33836/D



PROPRIETÁRIO

INSTITUTO FEDERAL DO PARANÁ - IFPR

EXECUÇÃO

A DEFINIR (LICITAÇÃO)

REFERENCES:

REAPROVEITÁVEL) - BLOCO ADMINISTRATIVO

INDICADORA	12
DESENHO	

CESARE

ANEXO
FOLIO 108
PHS ETP ADMINISTRATIVO
07/08/2012