INSTALAÇÕES DE ÁGUAS PLUVIAIS

PLANTA DA COBERTURA
ESCALA 1:50

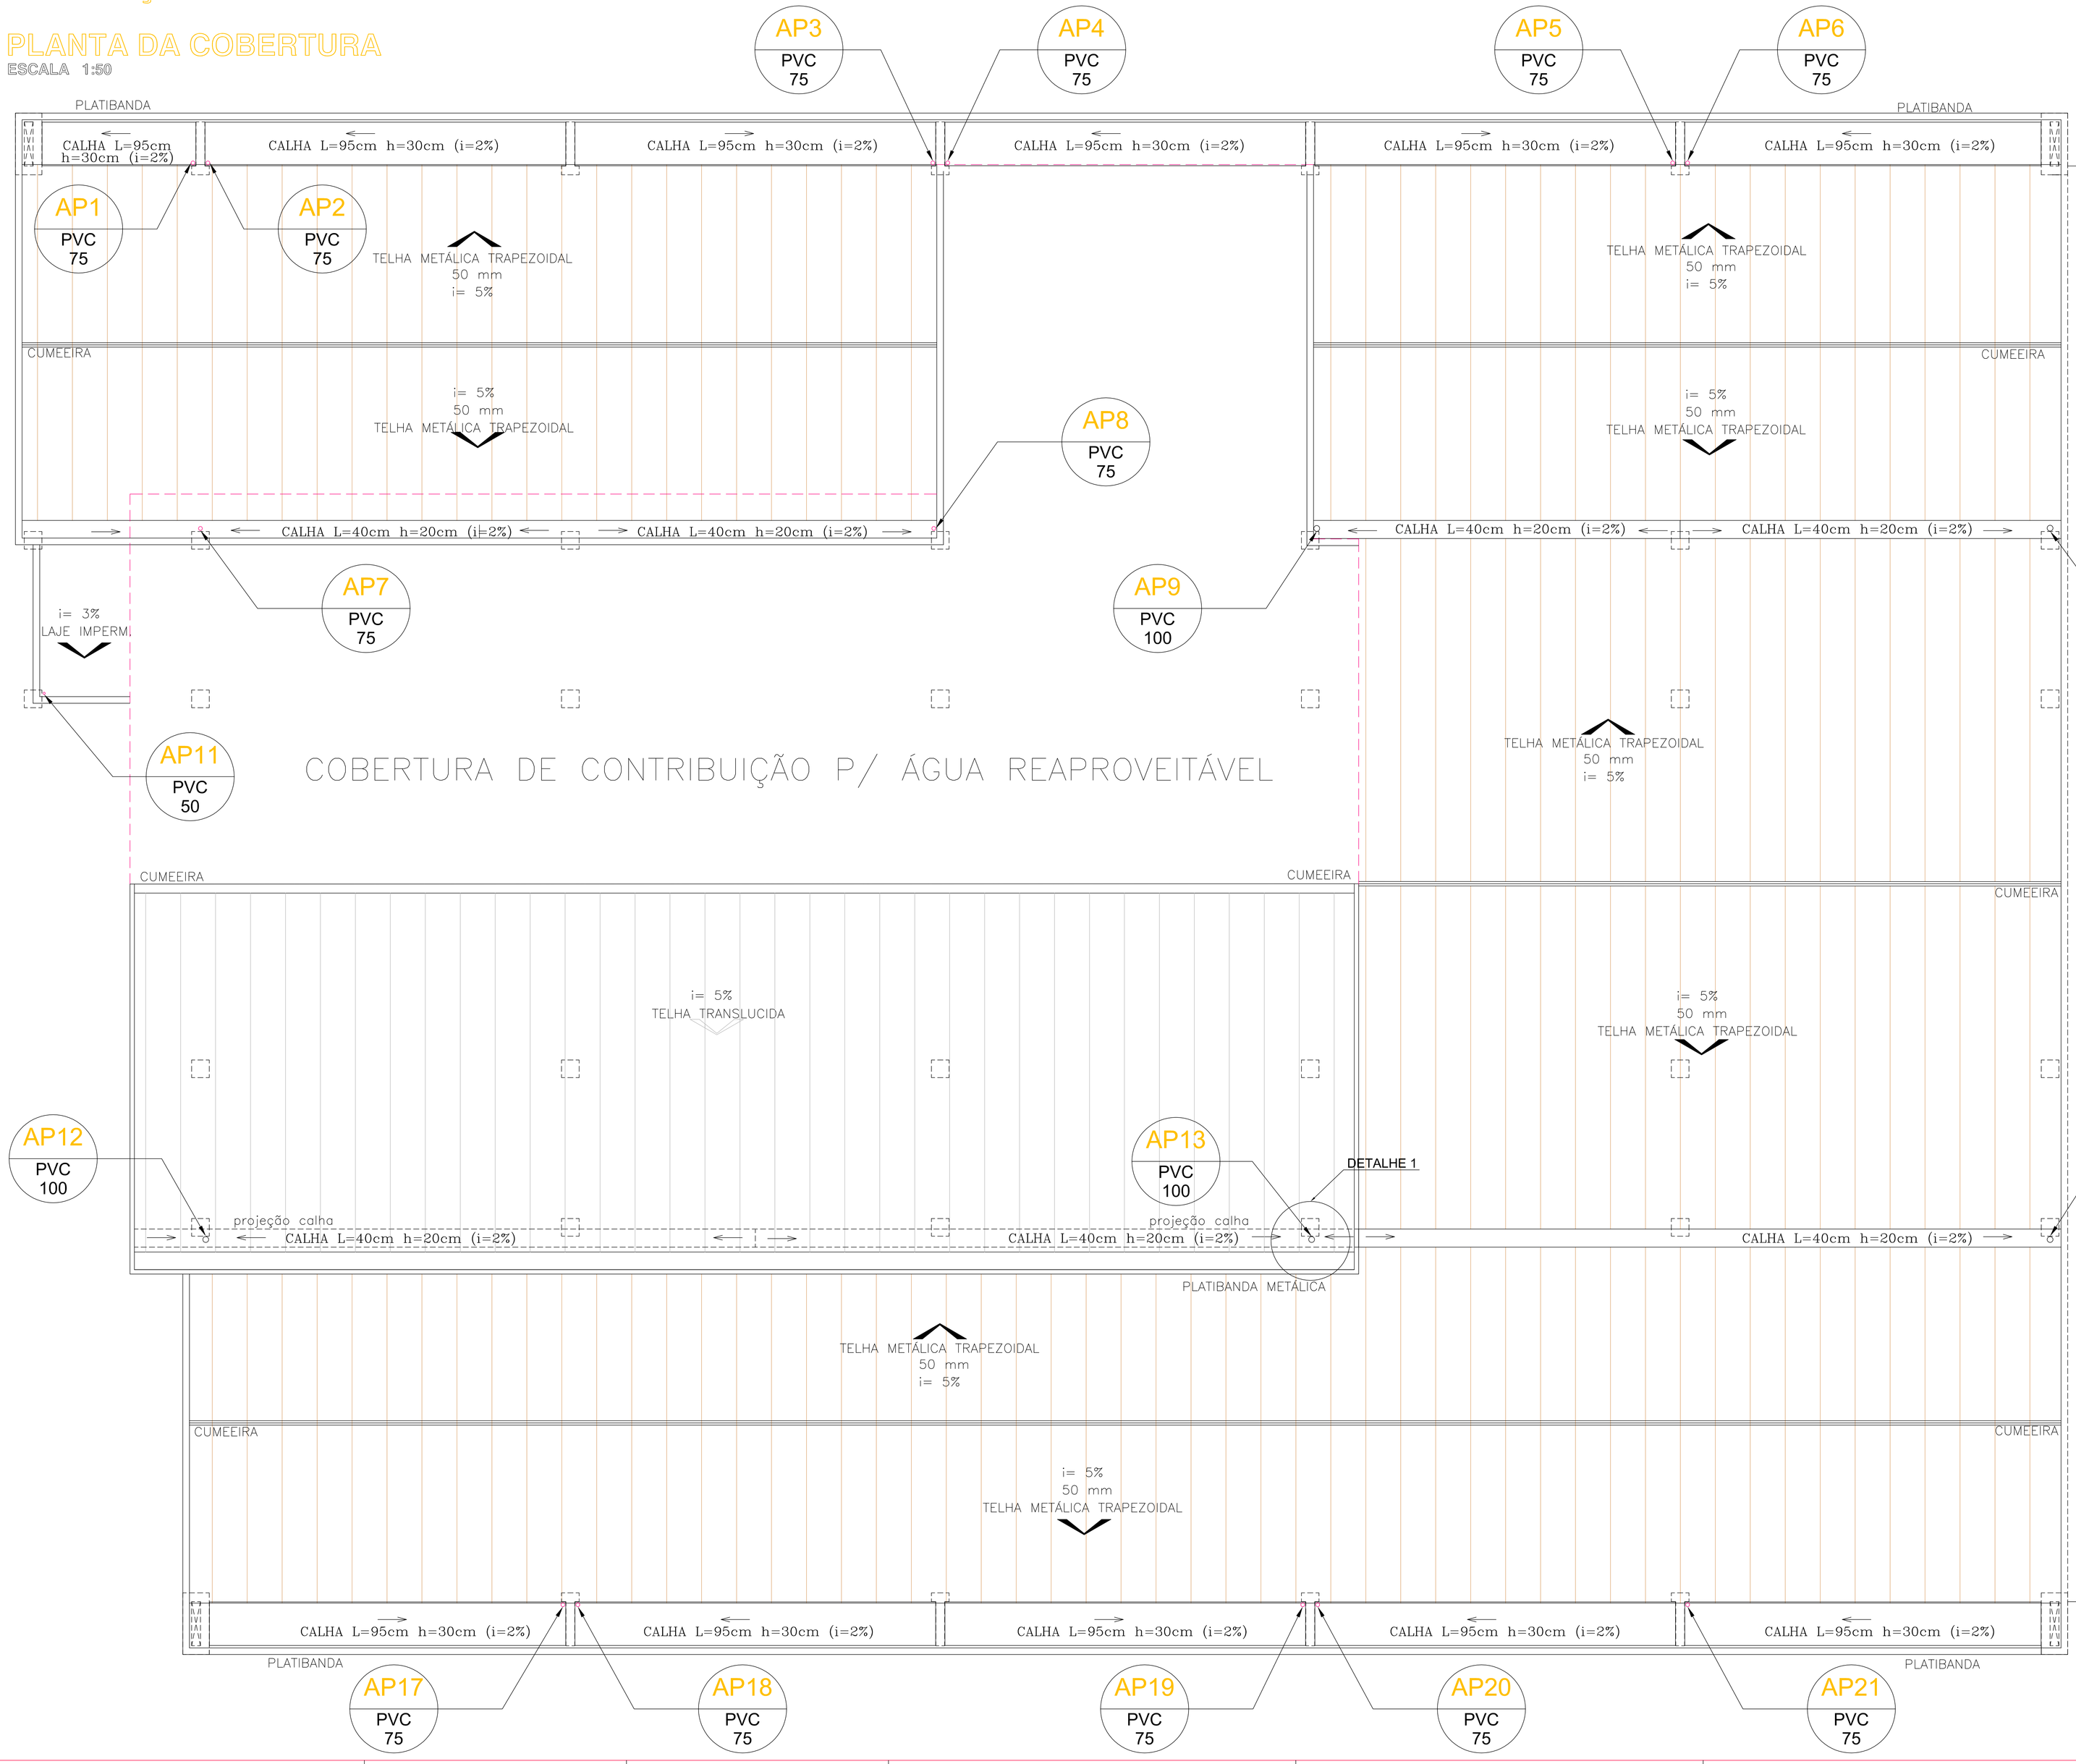

DETALHE 1
ESCALA 1:50

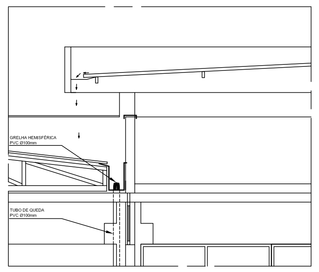

É DE INTEIRA RESPONSABILIDADE DO AUTOR DO PROJETO E DO RESPONSÁVEL TÉCNICO O ATENDIMENTO DAS ESPECIFICAÇÕES CONSTANTES NO REGULAMENTO DE EDIFICAÇÕES NA LEGISLAÇÃO MUNICIPAL E NORMAS BRASILEIRAS DE VIGENTES.

OBSERVAÇÕES

AUTORIA DO PROJETO: A obra deverá ser executada conforme o projeto aprovado. Não serão aceitas mudanças que distorçam a imagem da obra executada, resguardando sempre os direitos autorais do profissional.
Lei 5.194/66 Art. 18. As alterações do projeto ou plano original SÓ PODERÃO ser feitas pelo PROFISSIONAL que o tenha elaborado.
Art. 19. Quando, por motivo de segurança pública, for indispensável a alteração do projeto ou plano original, sem consulta ao autor, comprovada a solicitação, as alterações ou modificações delas poderão ser feitas por outro profissional habilitado, a quem caberá a responsabilidade pelo projeto ou plano modificado.
Art. 24, IV, da Lei n. 9.610/98 - *São direitos morais do autor: o de assegurar a integridade da obra, opondo-se a quaisquer modificações ou à prática de atos que, de qualquer forma, possam prejudicá-la ou ameaçá-lo, como autor, em sua reputação ou honra;*
PROJETO PADRÃO INSTITUTO FEDERAL: Este projeto foi elaborado através da portaria nº 788 de dezembro de 2011, sendo de domínio público para uso do MEC e demais Instituições Públicas.

PROJETO HIDROSANITÁRIO

EM CASO DE DÚVIDAS CONSULTAR A DIVISÃO DE PROJETOS F. (41) 3015-74234 / 3535-1600

OBRA
CONSTRUÇÃO DE UM COMPLEXO EDUCACIONAL

ENDEREÇO: (Ver na prancha de Implantação)
* projeto padrão para ser implantado em diversas localidades.

AUTOR(ES) DO PROJETO ARQUITETO(S):
PIERRE LUÍS ALVES
CREA: PR-87558/D

CO-AUTOR(ES) DO PROJETO:
CESARE LOPES
CREA: PR-33836/D

INSTITUTO FEDERAL PARANÁ

PROPRIETÁRIO:
INSTITUTO FEDERAL DO PARANÁ - IFPR

EXECUTADA:
A DEFINIR (LICITAÇÃO)

REFERÊNCIA:
PLANTA COBERTURA (DISTRIBUIÇÃO DE ÁGUAS PLUVIAIS) - BLOCO ADMINISTRATIVO

DATA	PRANCHA
AGOSTO/ 2012	11
ESCALA: INDICADA	12
DESENHO: CESARE	
ARQUIVO: PHS ETP_ADMINISTRATIVO	PLOTAGEM: 07/08/2012

INSTITUTO FEDERAL DE EDUCAÇÃO DO PARANÁ - PROAD/ DI

FORMATO A0 - INTERNO: 820 x 1153 mm
EXTERNO: 840 x 1188 mm