


INSTALAÇÕES DE ESGOTO SANITÁRIO

PLANTA PAV. SUPERIOR

ESCALA 1:25

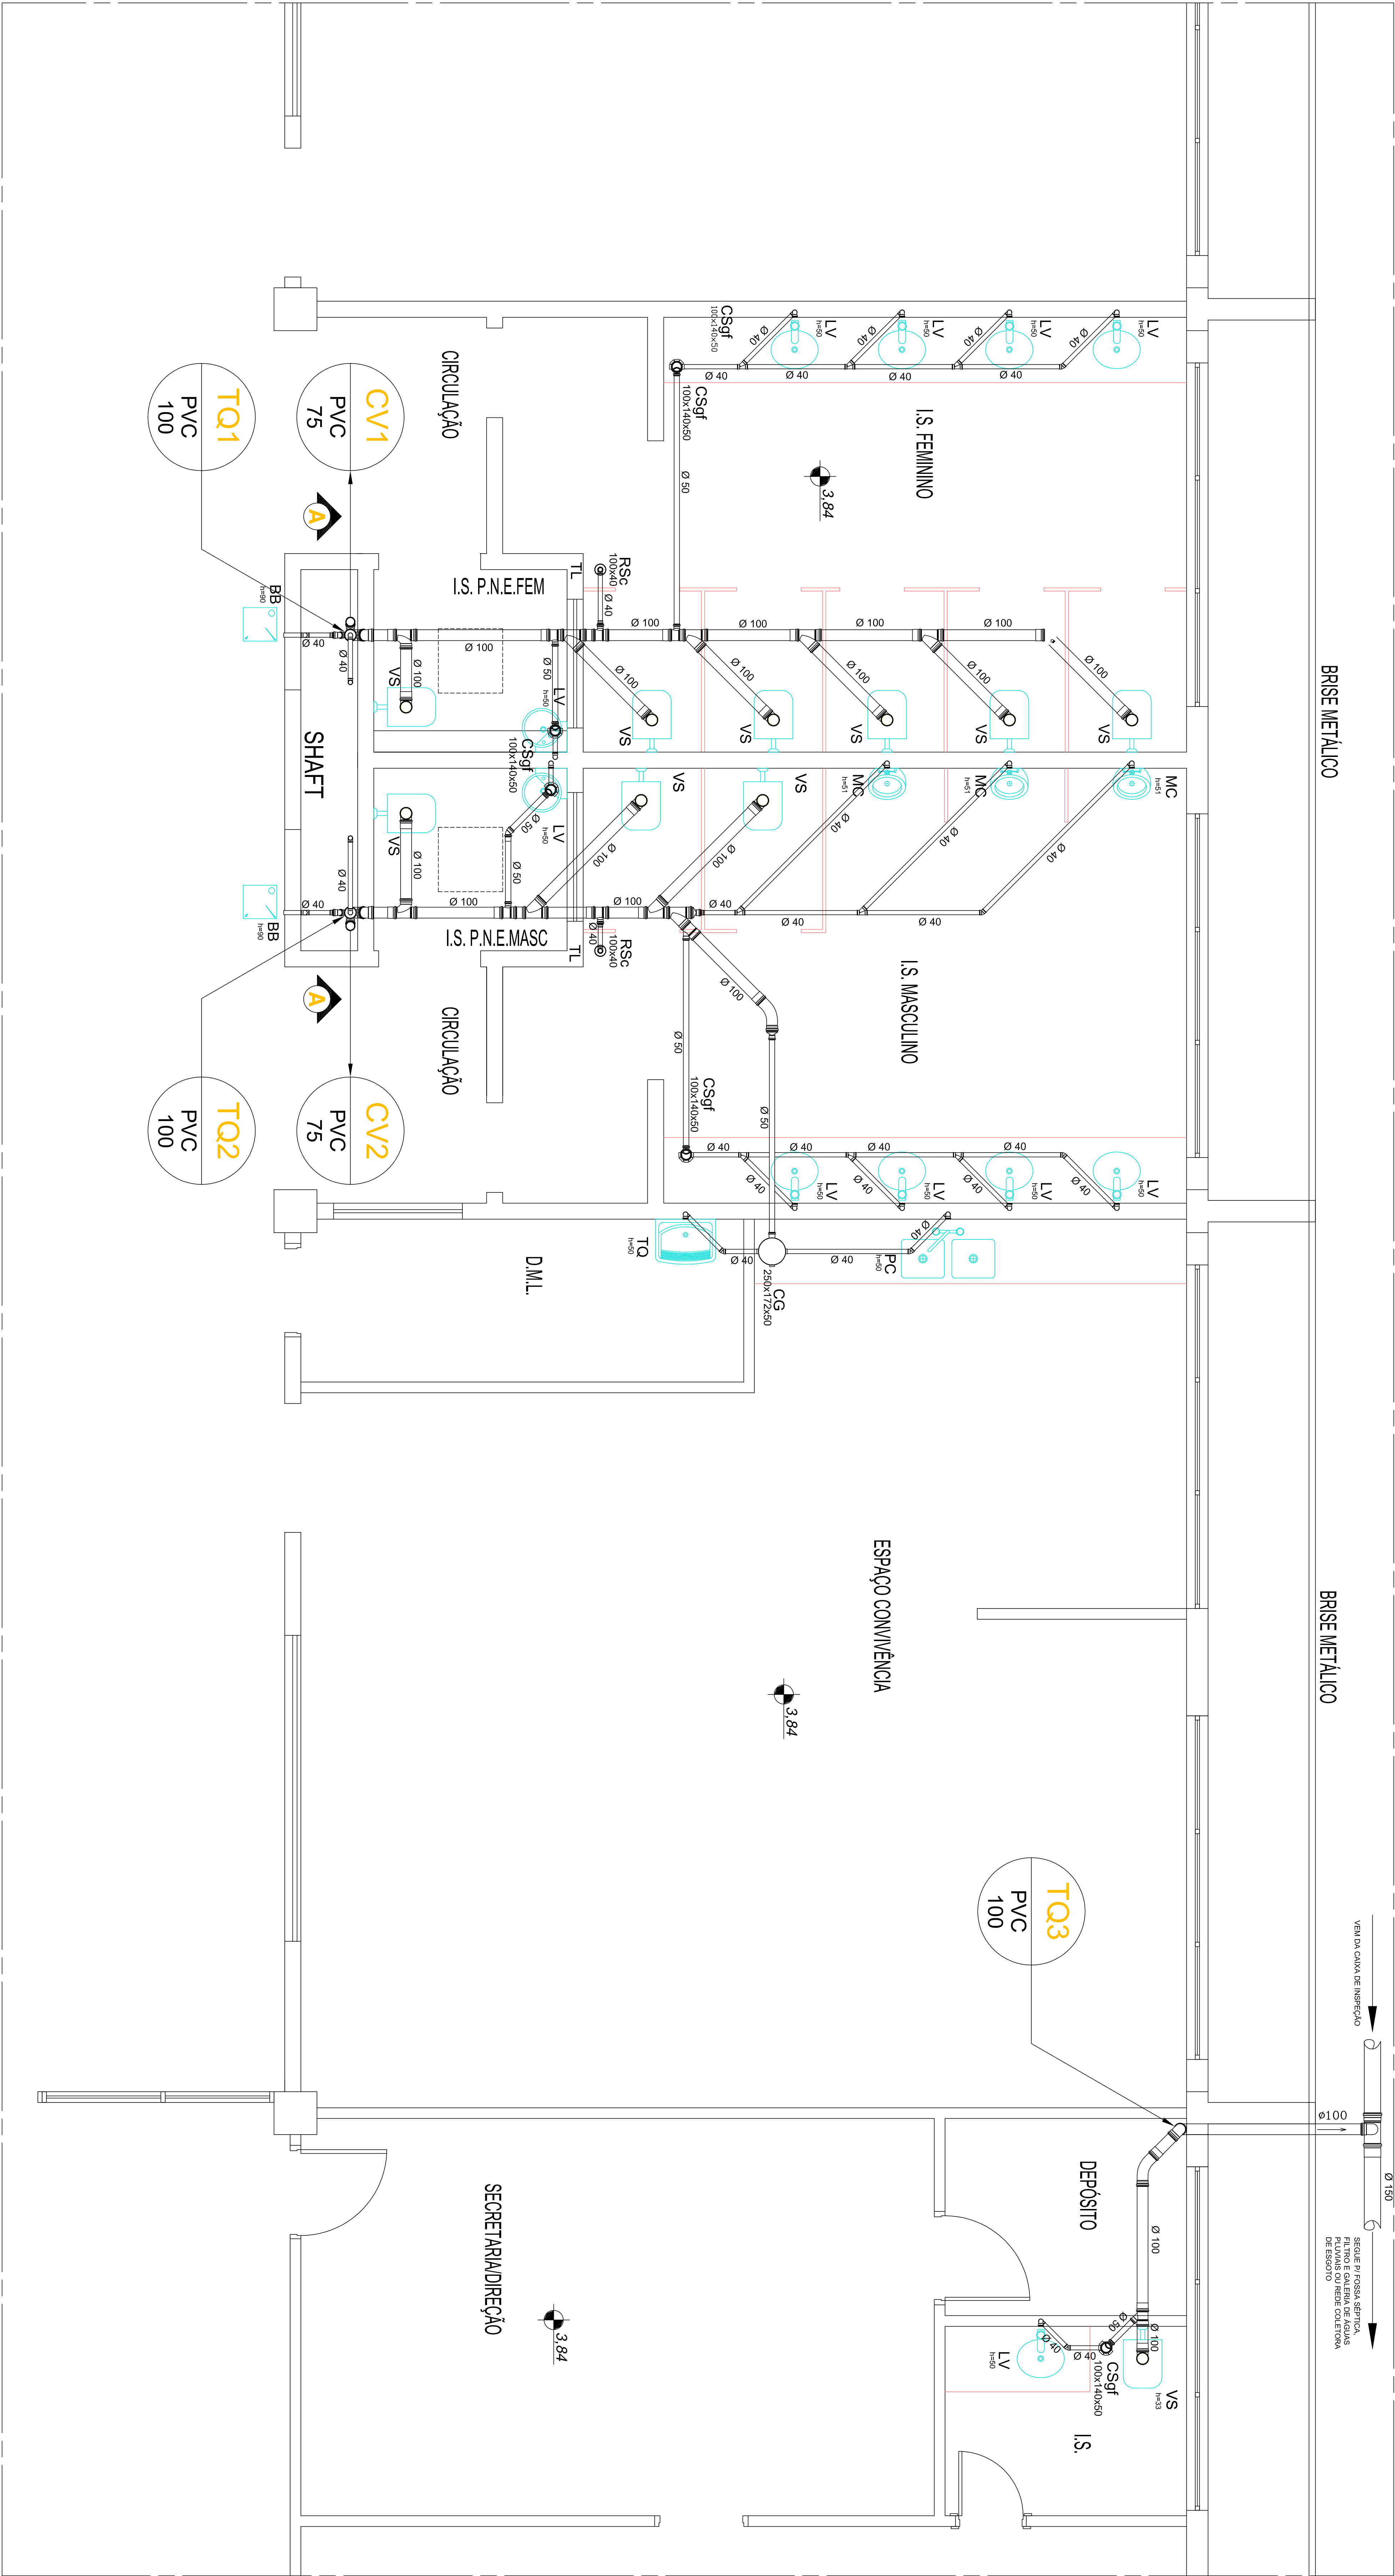

É DE RESPONSABILIDADE DO AUTOR DO PROJETO E DO RESPONSÁVEL TÉCNICO O ATENDIMENTO DAS ESPECIFICAÇÕES COMENTADAS
NO REGULAMENTO DE EDIFICAÇÕES NA CONSTRUÇÃO CIVIL, E NORMAS BRASILEIRAS DE TÉCNICAS.

OBSERVAÇÕES

1. O PROJETO DE INSTALAÇÃO DE ESGOTO SANITÁRIO DEVE SER ELABORADO DE ACORDO COM O REGULAMENTO DE EDIFICAÇÕES NA CONSTRUÇÃO CIVIL, E NORMAS BRASILEIRAS DE TÉCNICAS.

2. O PROJETO DE INSTALAÇÃO DE ESGOTO SANITÁRIO DEVE SER ELABORADO DE ACORDO COM O REGULAMENTO DE EDIFICAÇÕES NA CONSTRUÇÃO CIVIL, E NORMAS BRASILEIRAS DE TÉCNICAS.

3. O PROJETO DE INSTALAÇÃO DE ESGOTO SANITÁRIO DEVE SER ELABORADO DE ACORDO COM O REGULAMENTO DE EDIFICAÇÕES NA CONSTRUÇÃO CIVIL, E NORMAS BRASILEIRAS DE TÉCNICAS.

PROJETO HIDROSANITÁRIO


EM CASO DE DÚVIDAS CONSULTAR A DIVISÃO DE PROJETOS F. (41) 3015-7424 / 3536-1600

CONSTRUÇÃO DE UM COMPLEXO EDUCACIONAL

ENCOMENDADO (Ver na planta se inexistir)

Autorização do Instituto Nacional de Saúde

PIERRE LUIS ALVES
CREA: PR-775580
CESAR LOPES
CREA: PR-39880

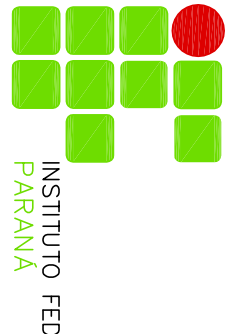

INSTITUTO FEDERAL DO PARANÁ - IFPR

EDIFICAÇÃO

PLANTA SUPERIOR (DISTRIBUIÇÃO DE ESGOTO)

- BLOCO ADMINISTRATIVO

INSTITUTO FEDERAL DO PARANÁ - PROAD/DI