




ESCALA 1:25

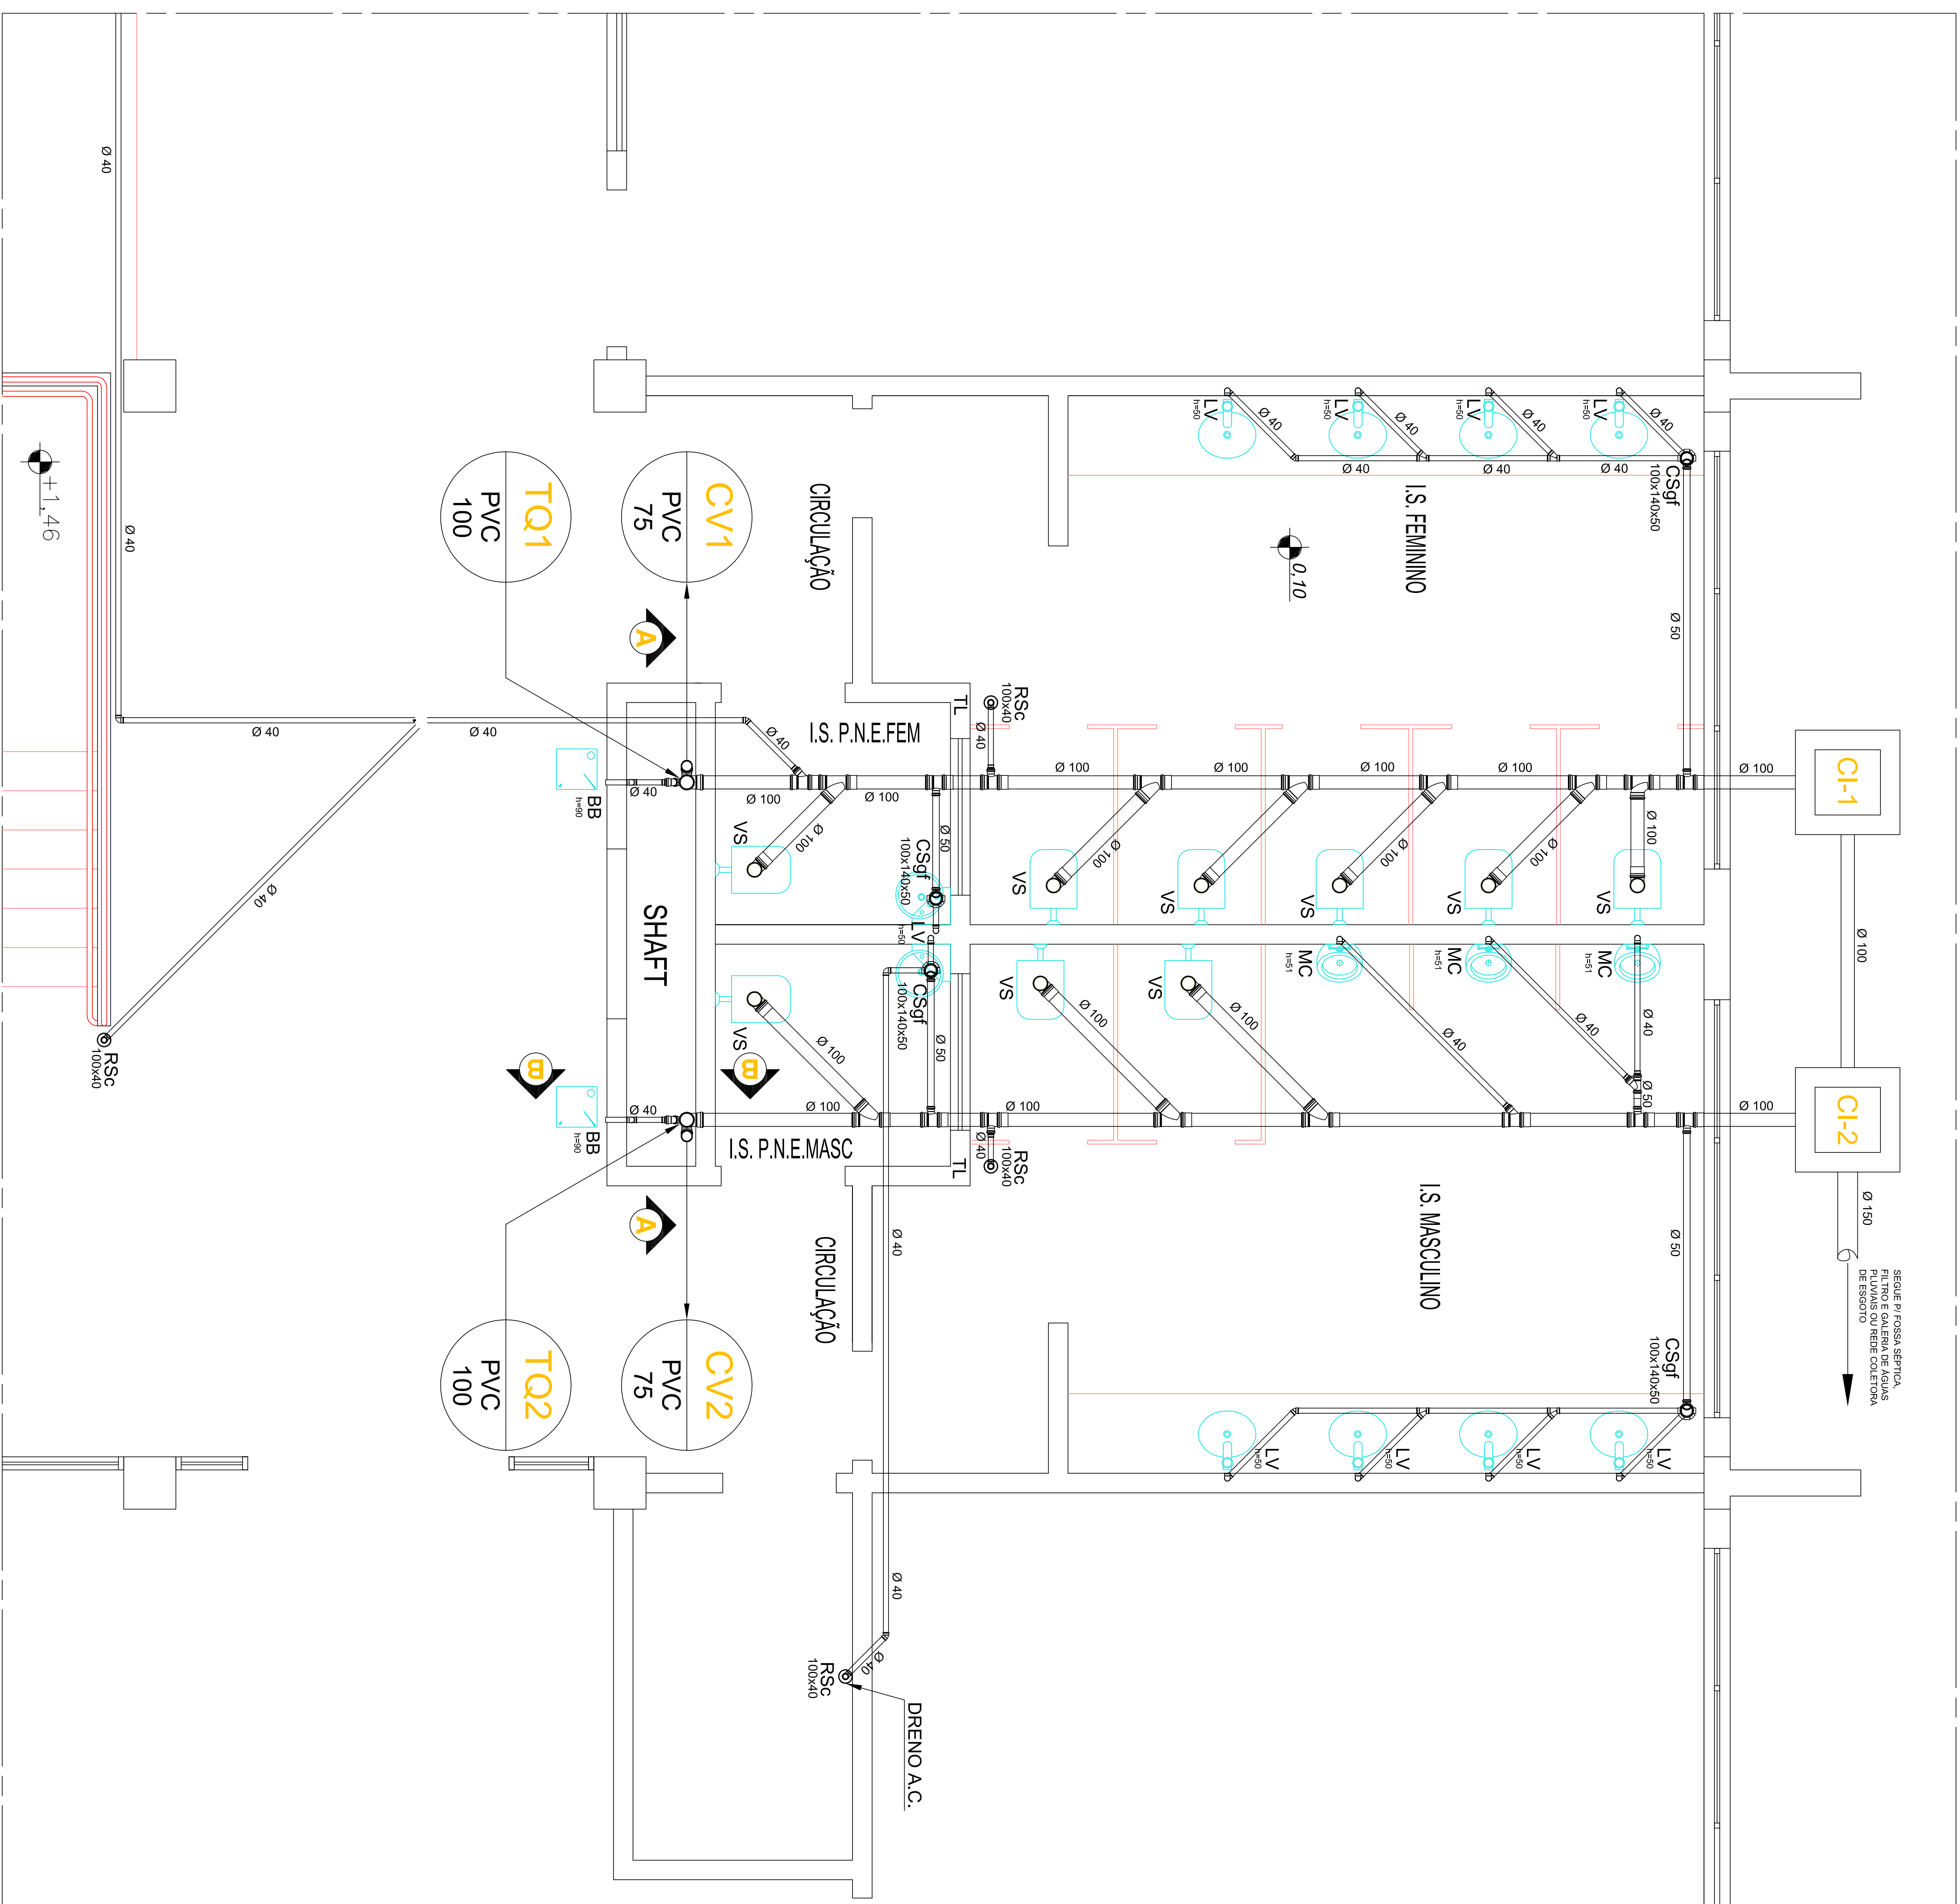

ESCALA 1:25

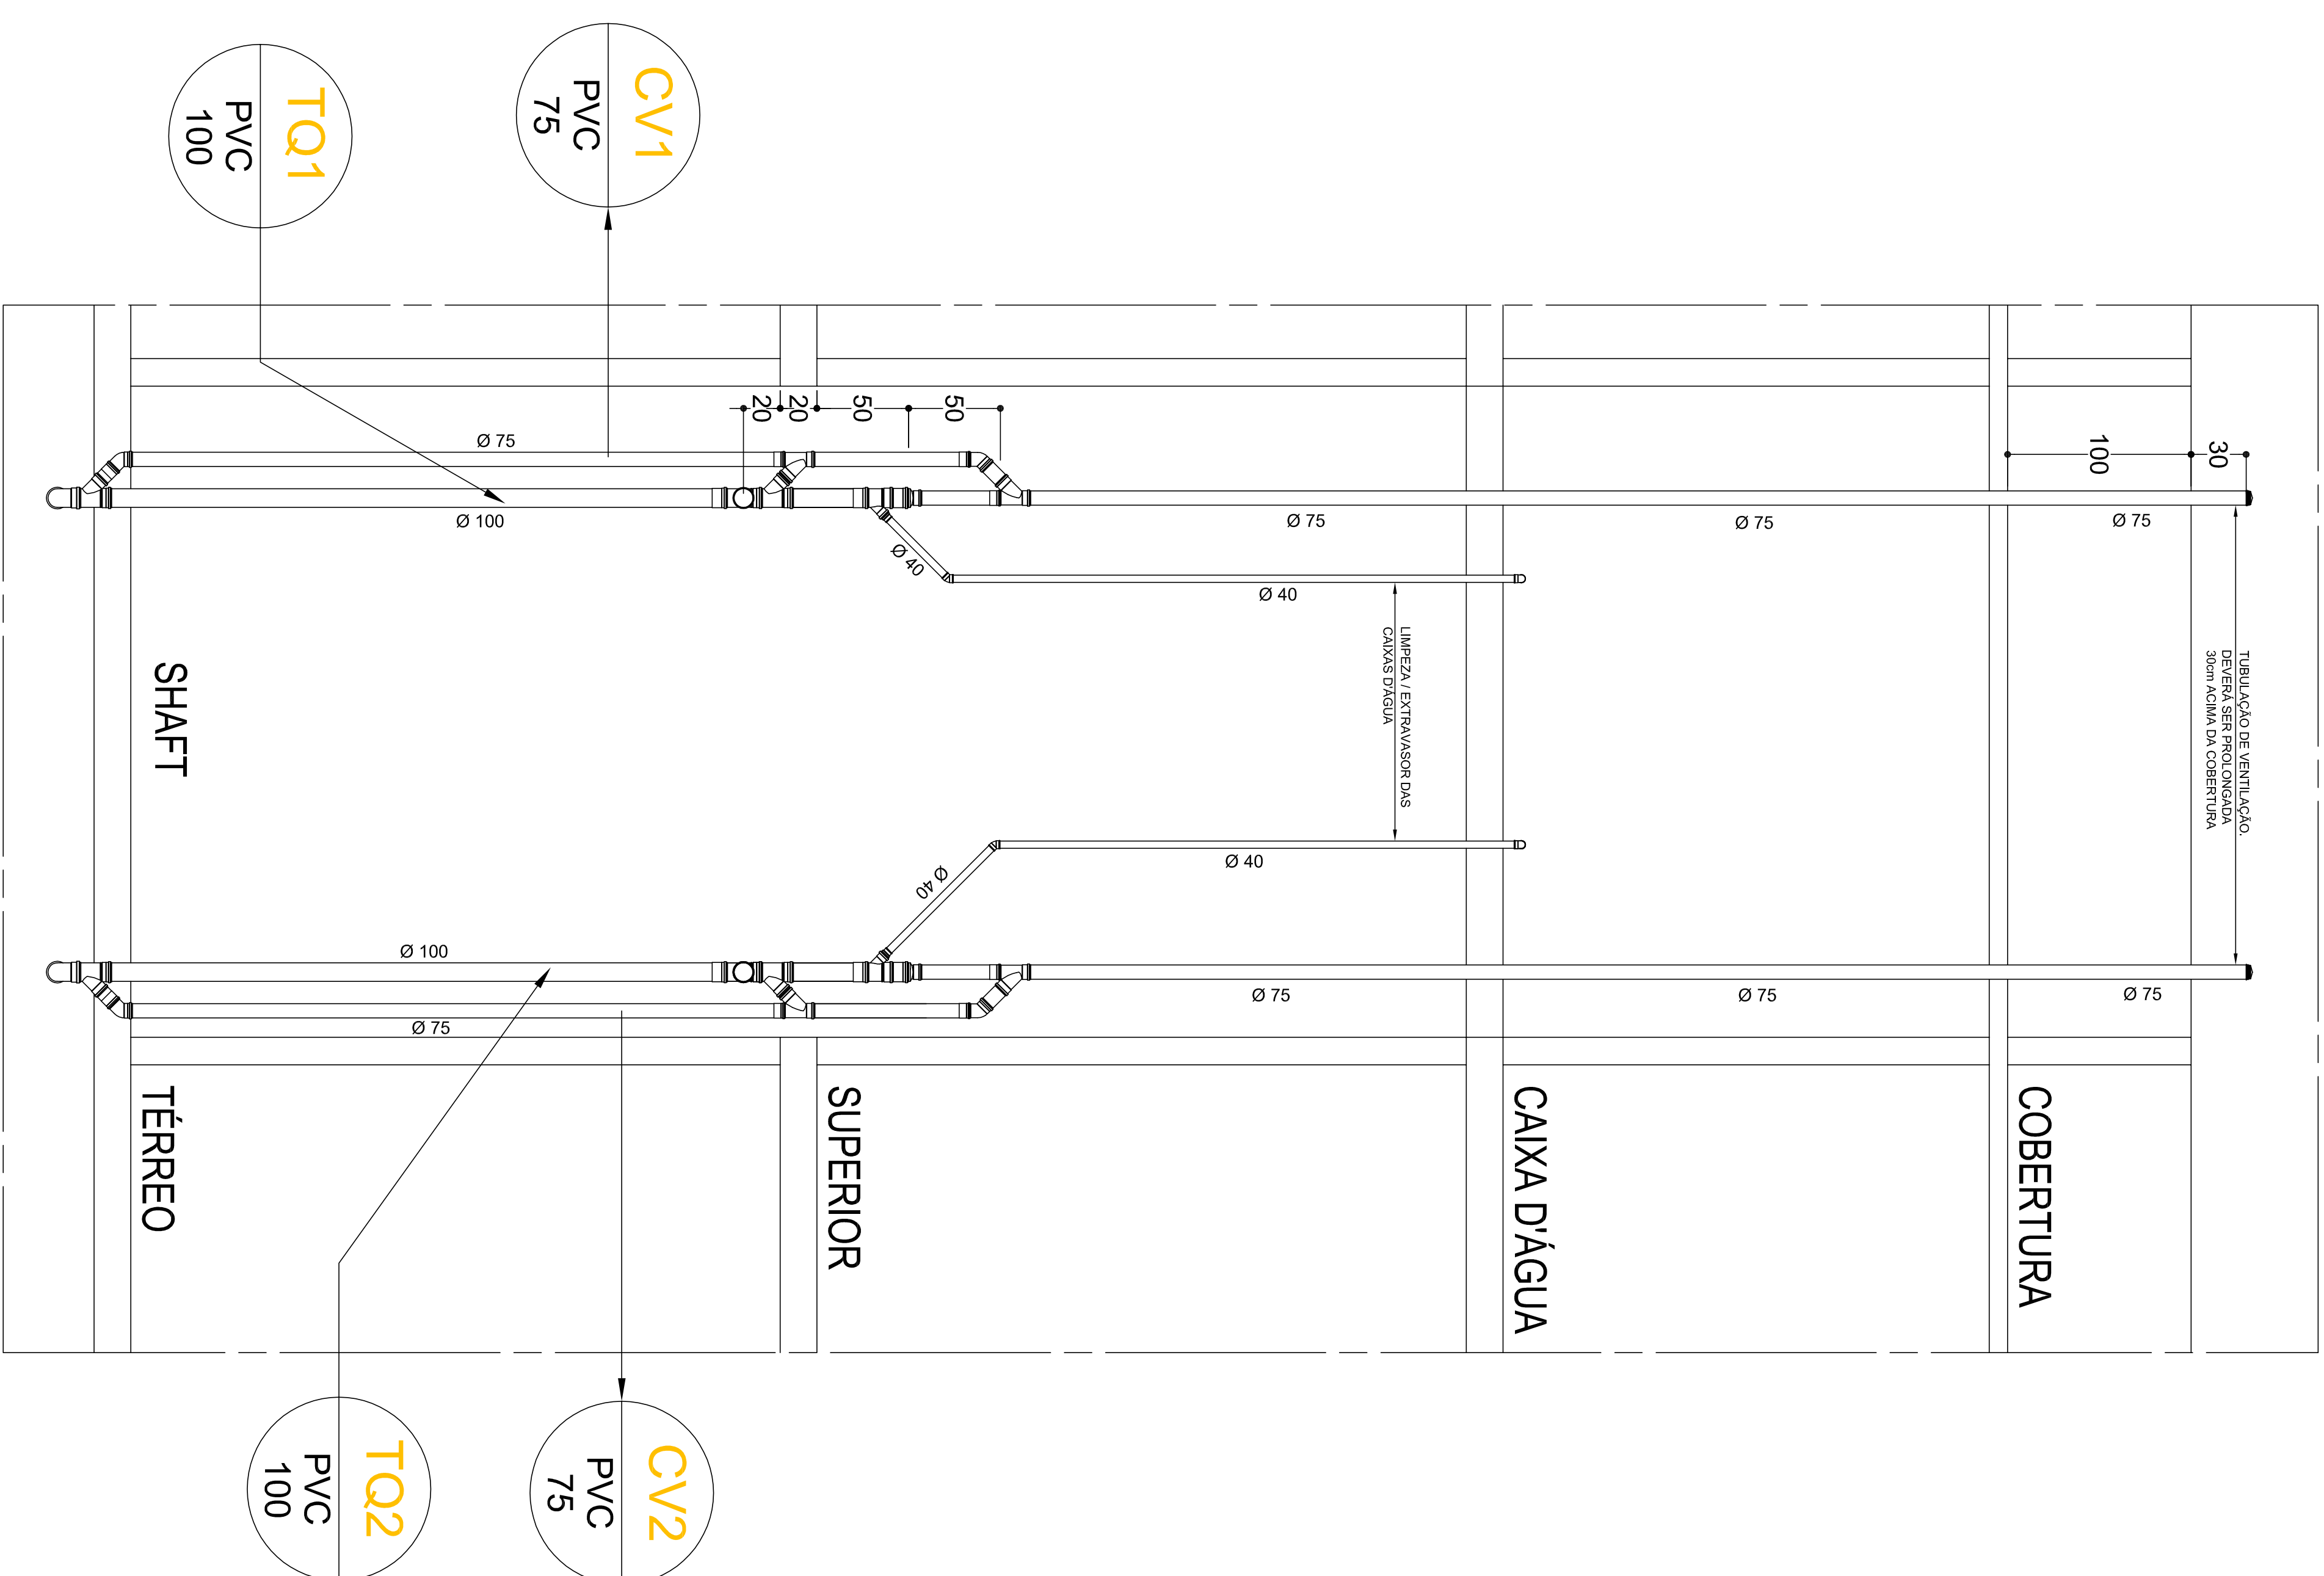

ESCALA 1:25

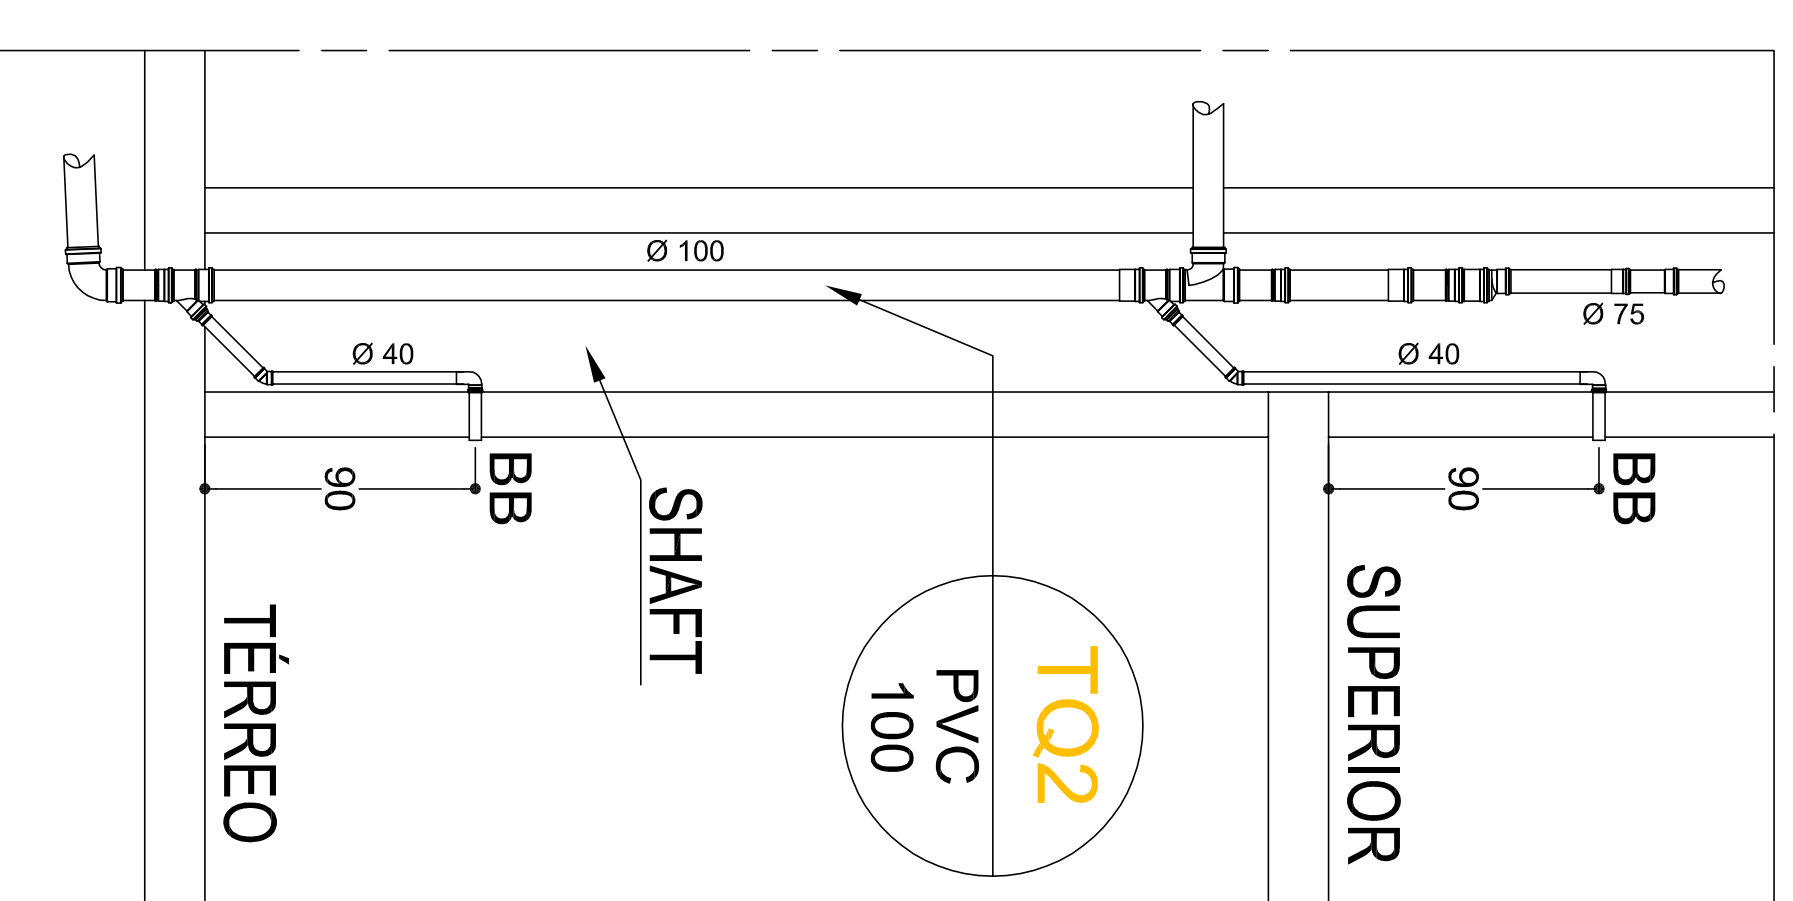

É DE INTEIRA RESPONSABILIDADE DO AUTOR DO PROJETO E DO RESPONSÁVEL TÉCNICO O ATRIBUIMENTO DAS ESPECIFICAÇÕES CONSTANTES NO REGULAMENTO DE EDIFICAÇÕES NA LEGISLAÇÃO MUNICIPAL E NORMAS BRASILEIRAS DE VIGENTES.

[illegible]

PROJETO HIDROSANITÁRIO

CONSTRUÇÃO DE LIM COMPLEXO EDUCACIONAL

ENDEREÇO: (Ver na planilha de Implantação)

AUTORES DO PROJETO ARQUITETÔNICO:
PIERRE LUI\$ ALVES
CREA: PR-87558/D
CO-ARQUITETOS DO PROJETO:
CESARE LOPES
CREA: PR-33836/D

PROSPECTING

INSTITUTO FEDERAL DO PARANÁ - IFPR

A DEFINIR (LICITAÇÃO)

PLANTA TERREO, CORTE AA, CORTE BB (DISTRIBUIÇÃO DE ESGOTO) - BLOCO ADMINISTRATIVO

DE ESGOTO) - BLOCO

| CESTARE | DEBITO | DEBITO |
|---------|--------|--------|
| | | |

INSTITUTO FEDERAL DE EDUCAÇÃO DO PARANÁ - PROAD/ DI