


DETALHE 01

SEM ESCALA

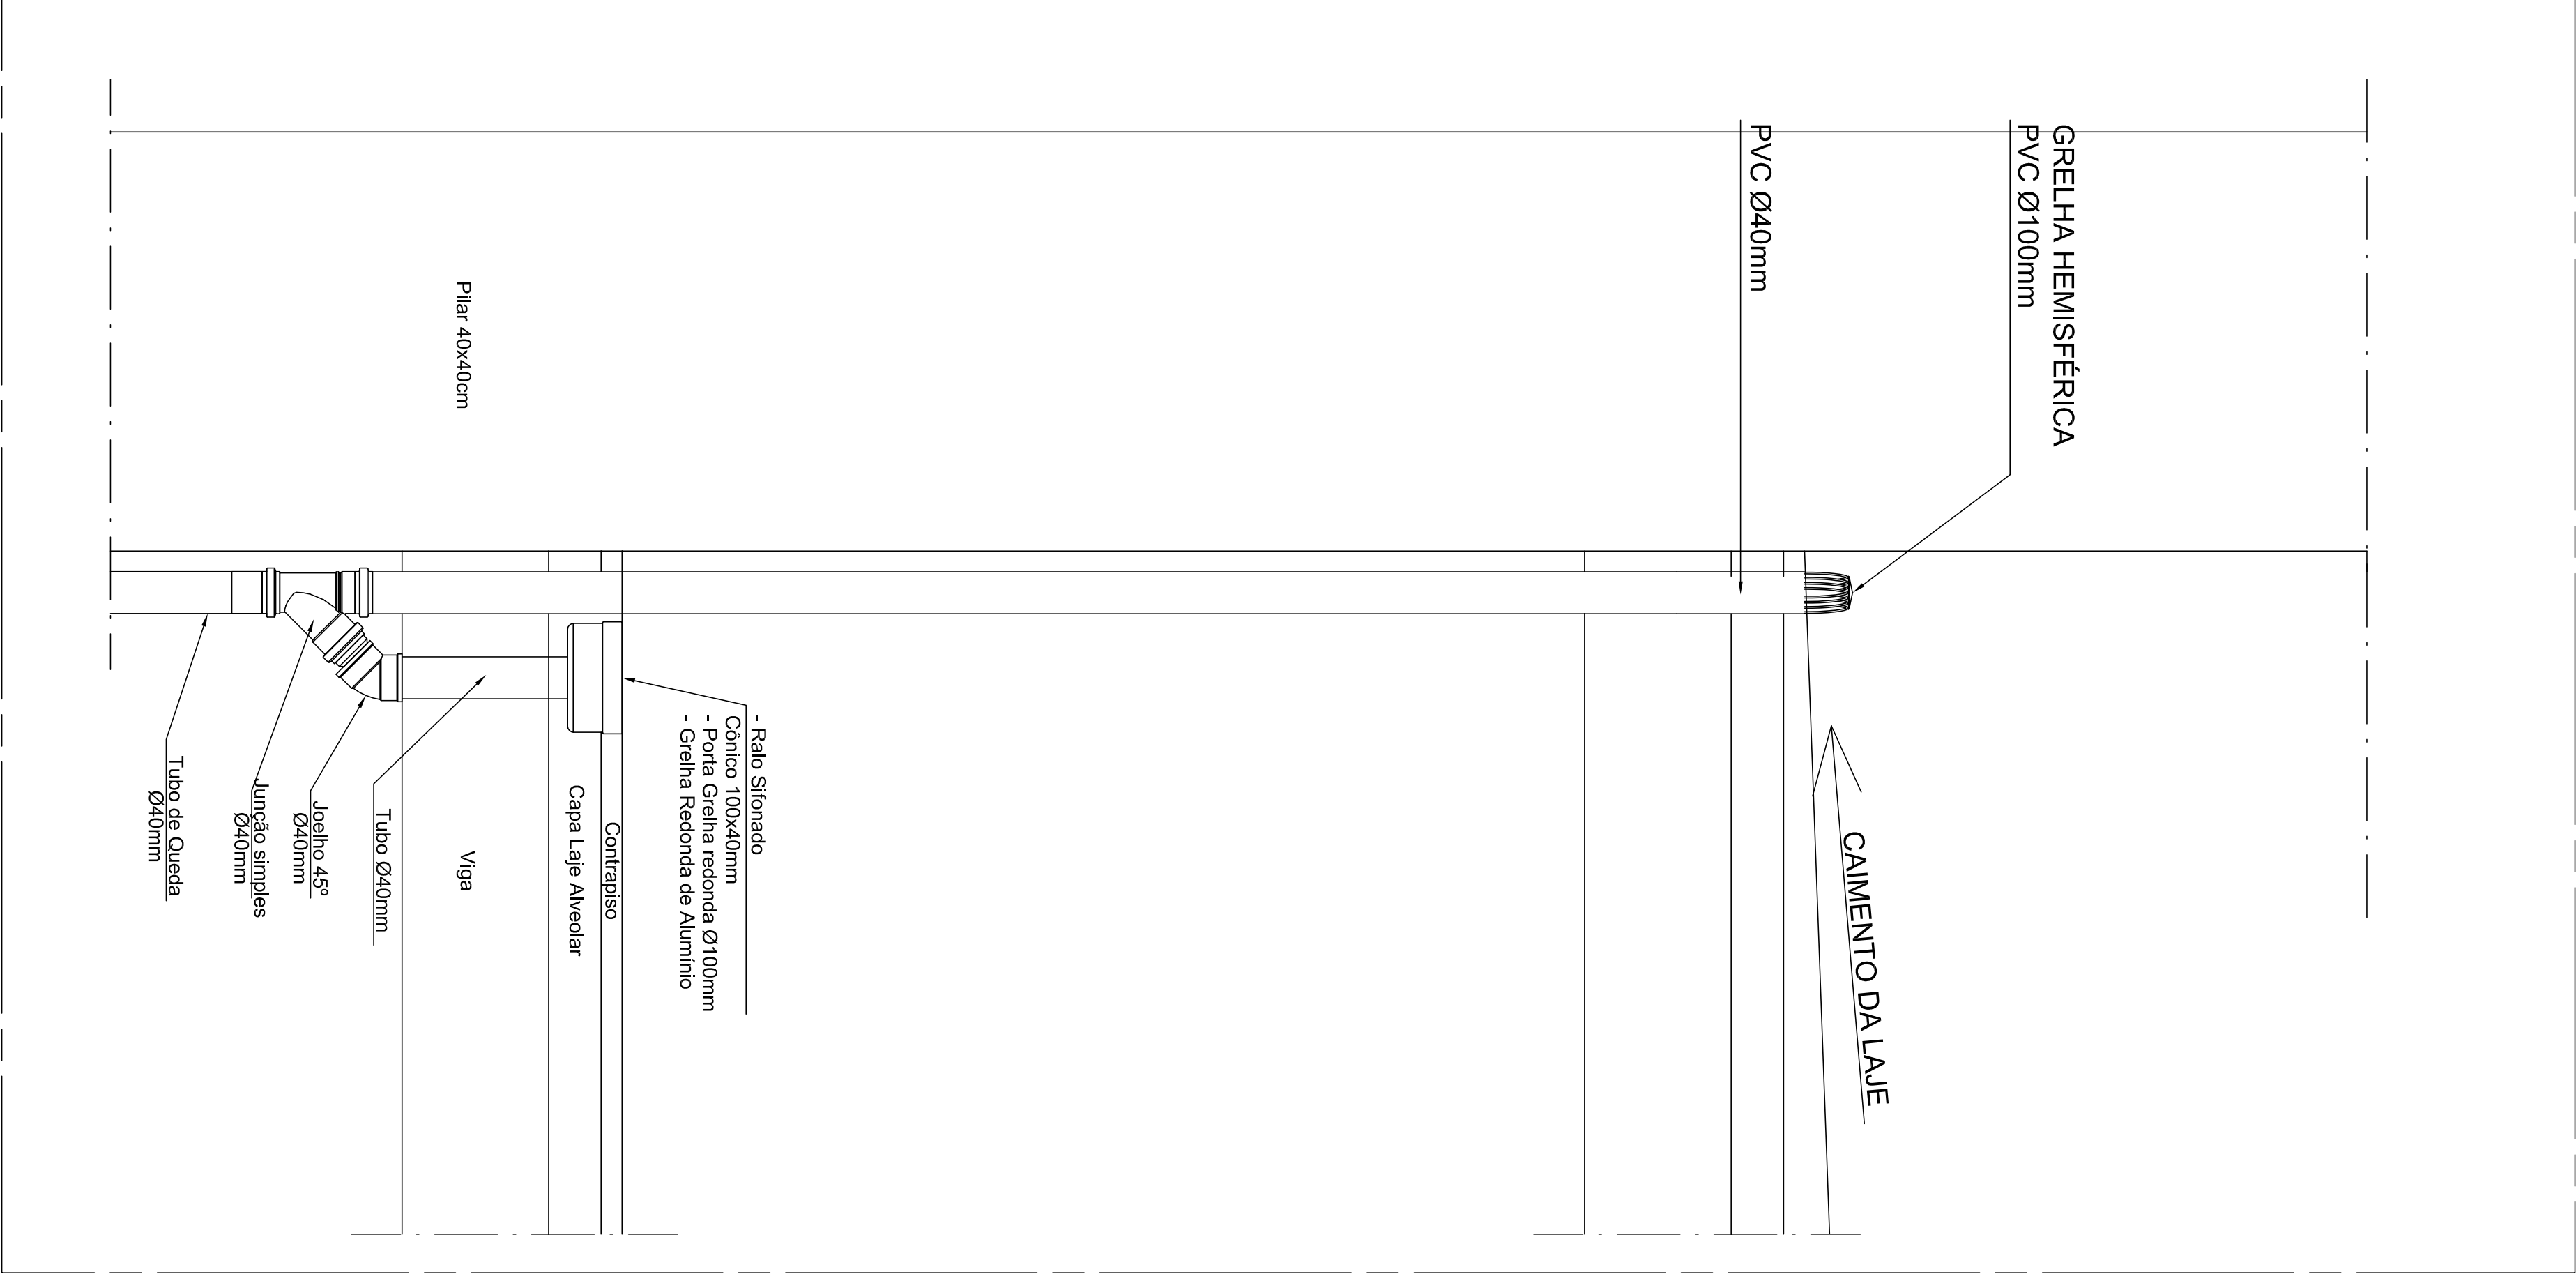

ESCALA 1:50

