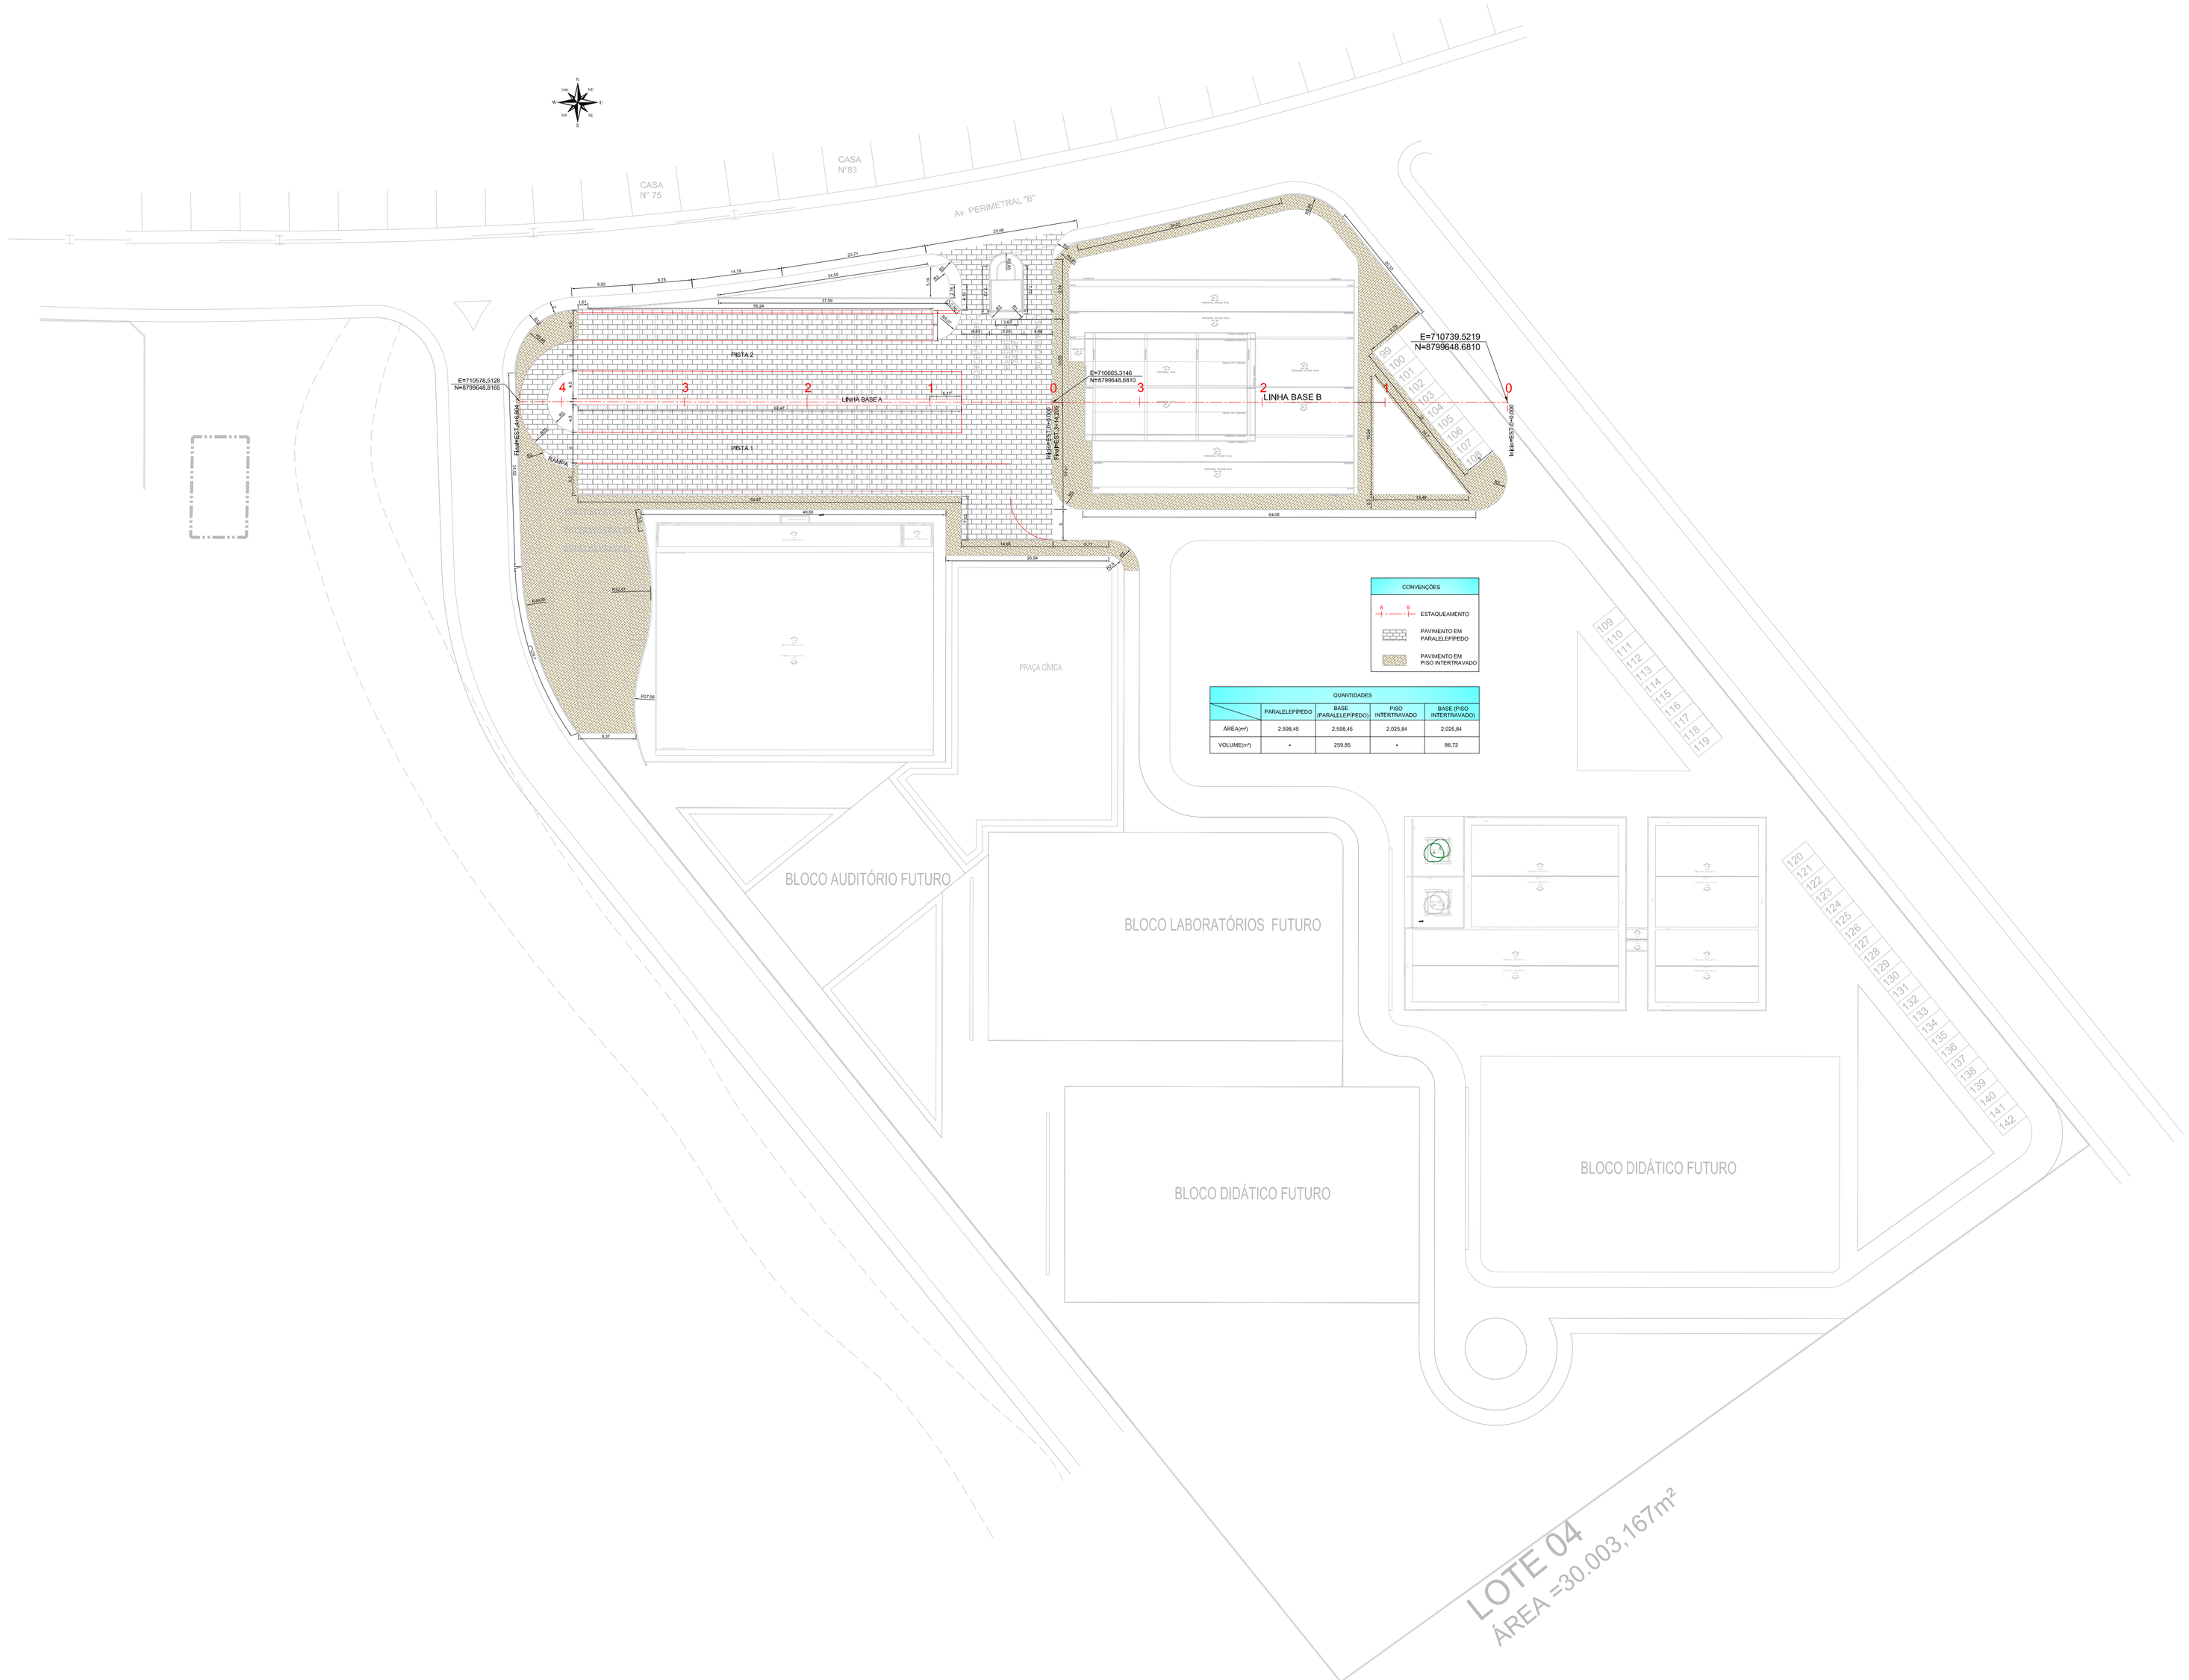

CONVENÇÕES
ESTAQUEAMENTO
PAVIMENTO EM PARALELEPÍPEDO
PAVIMENTO EM PISO INTERTRAVADO

QUANTIDADES				
	PARALELEPÍPEDO	BASE (PARALELEPÍPEDO)	PISO INTERTRAVADO	BASE (PISO INTERTRAVADO)
ÁREA(m²)	2.598,45	2.598,45	2.025,84	2.025,84
VOLUME(m³)	-	259,85	-	86,72

atp engenharia

REV.	DATA	RESP. SUPERVISÃO	RESP. EXECUÇÃO	ASSUNTO	DOC. REFERÊNCIA	NOTAS GERAIS
-	-	-	-	-	-	

MINISTÉRIO DA EDUCAÇÃO
INSTITUTO FEDERAL DE EDUCAÇÃO, CIÊNCIA E TECNOLOGIA DE SERGIPE
DEPARTAMENTO DE OBRAS E PROJETOS

PROJETO DE TERRAPLENAGEM, PAVIMENTAÇÃO E DRENAGEM

LOCAL:	DATA:	VERIF.
IFS - CAMPUS N. Sra. DO SOCORRO	ABRIL/2013	
TÍTULO: PROJETO DE PAVIMENTAÇÃO PLANTA BAIXA	ESCALA: SEM ESCALA	FOLHA: 2.1