



CORTE AA
ESCALA 1:75

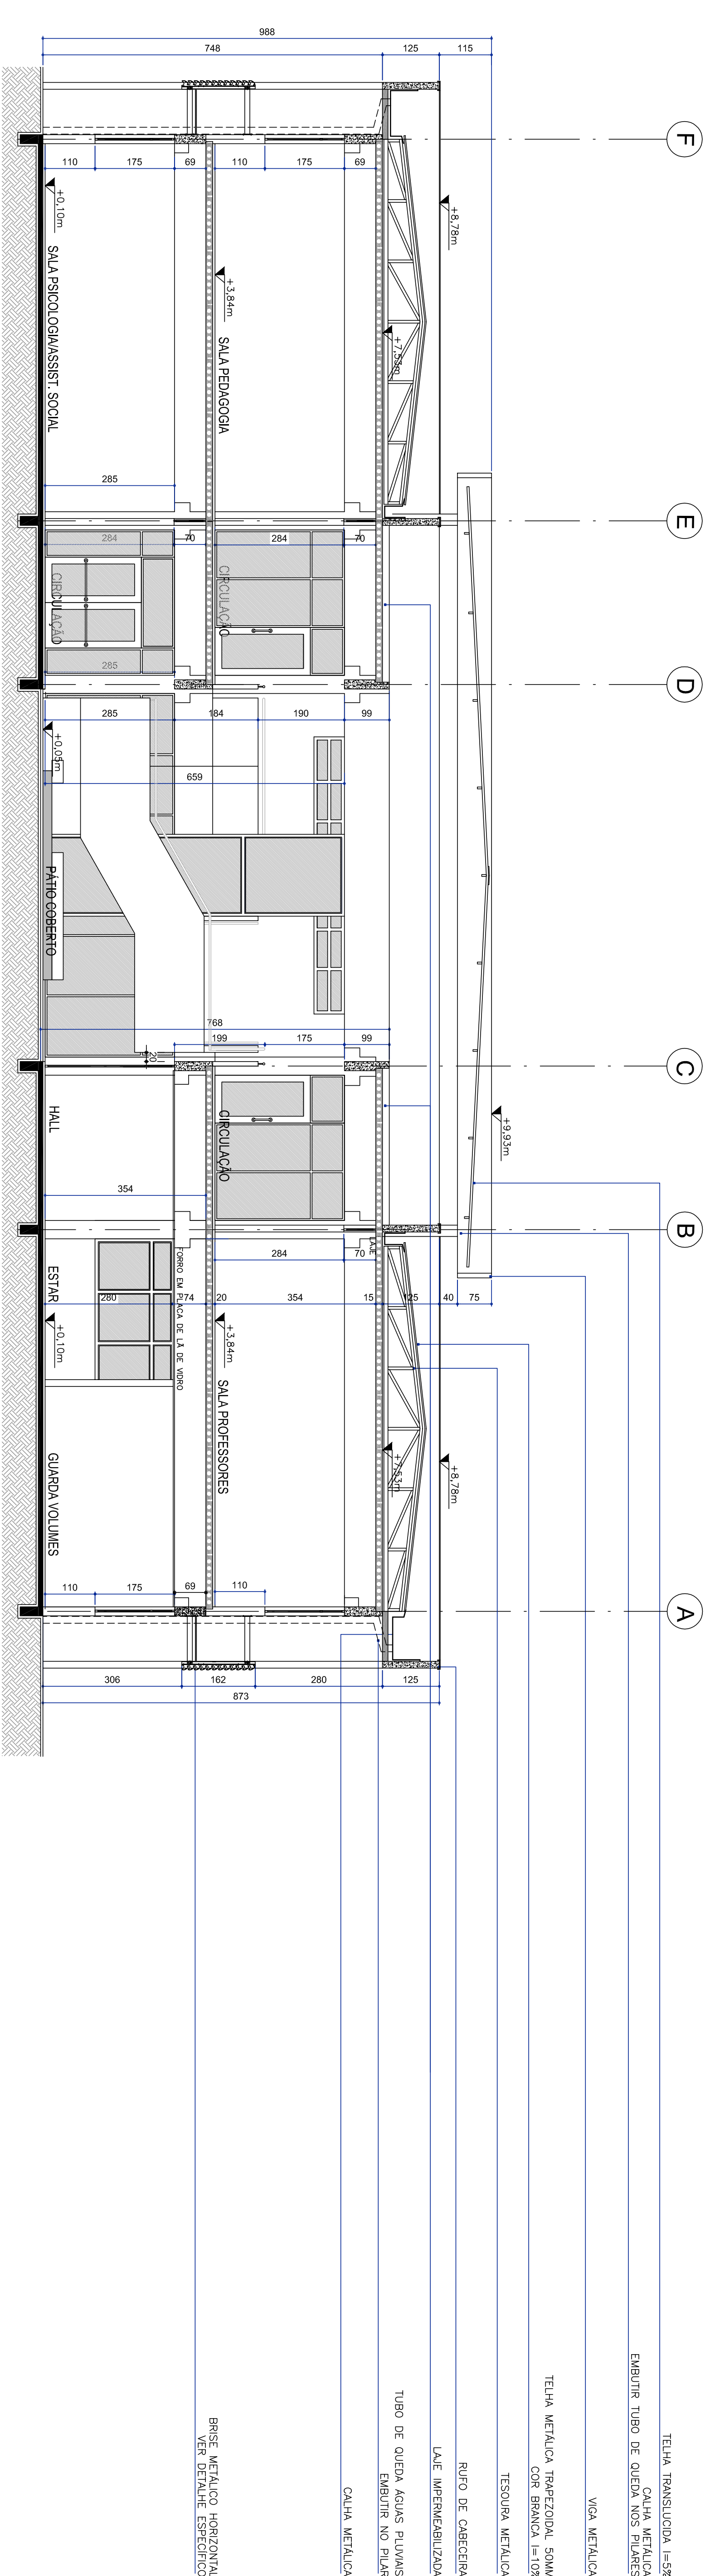

CORTE BB
ESCALA 1:75

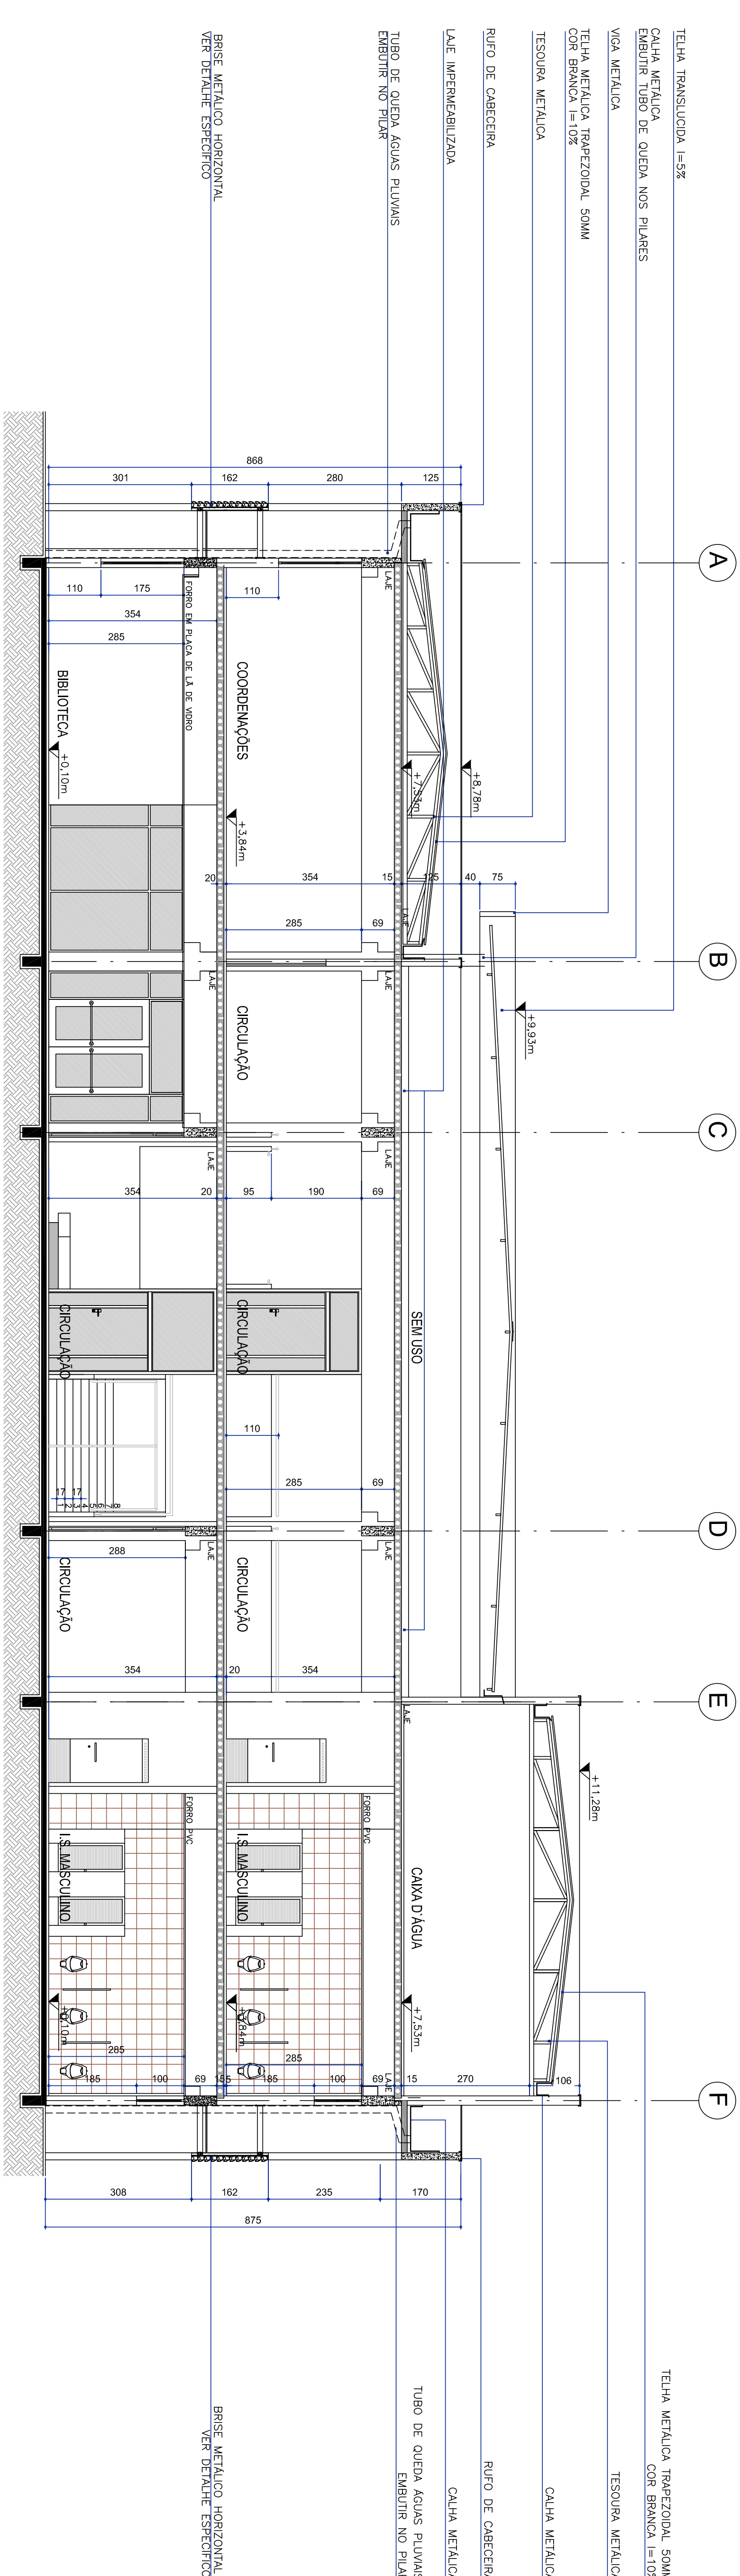

CORTE CC
ESCALA 1:75

PROJETO ARQUITETÔNICO
EM CASO DE DÚVIDAS CONSULTAR A DIVISÃO DE PROJETOS - (P1) 3915-7424 / 3335-1600

INSTITUTO FEDERAL DE EDUCAÇÃO, CIÊNCIA E TECNOLOGIA DO PARANÁ

COORDENADOR (LICITAÇÃO)
CORTE AA
CORTE BB
CORTE CC

BLOCO ADMINISTRATIVO
04
05

INSTITUTO FEDERAL DE EDUCAÇÃO, CIÊNCIA E TECNOLOGIA DO PARANÁ

PROJETO ARQUITETÔNICO
04
05

INSTITUTO FEDERAL DE EDUCAÇÃO, CIÊNCIA E TECNOLOGIA DO PARANÁ