



TABELA DE FATORIAÇÃO		
FEVIA	COR	ESP.
1	7	0,10
2	7	0,20
3	7	0,35
4	7	0,45
5	5	0,12
6	7	0,40
7	7	0,20
8	7	0,60
10	10	0,12
11	7	0,55
27	27	0,40
30	10	0,40
37	37	0,15
50	50	0,20
81	81	0,15
97	97	0,20
160	160	0,12
246	246	0,10
254	254	0,20


**FACHADA LATERAL DIREITA
BLOCO ADMINISTRATIVO**
ESCALA 1:75

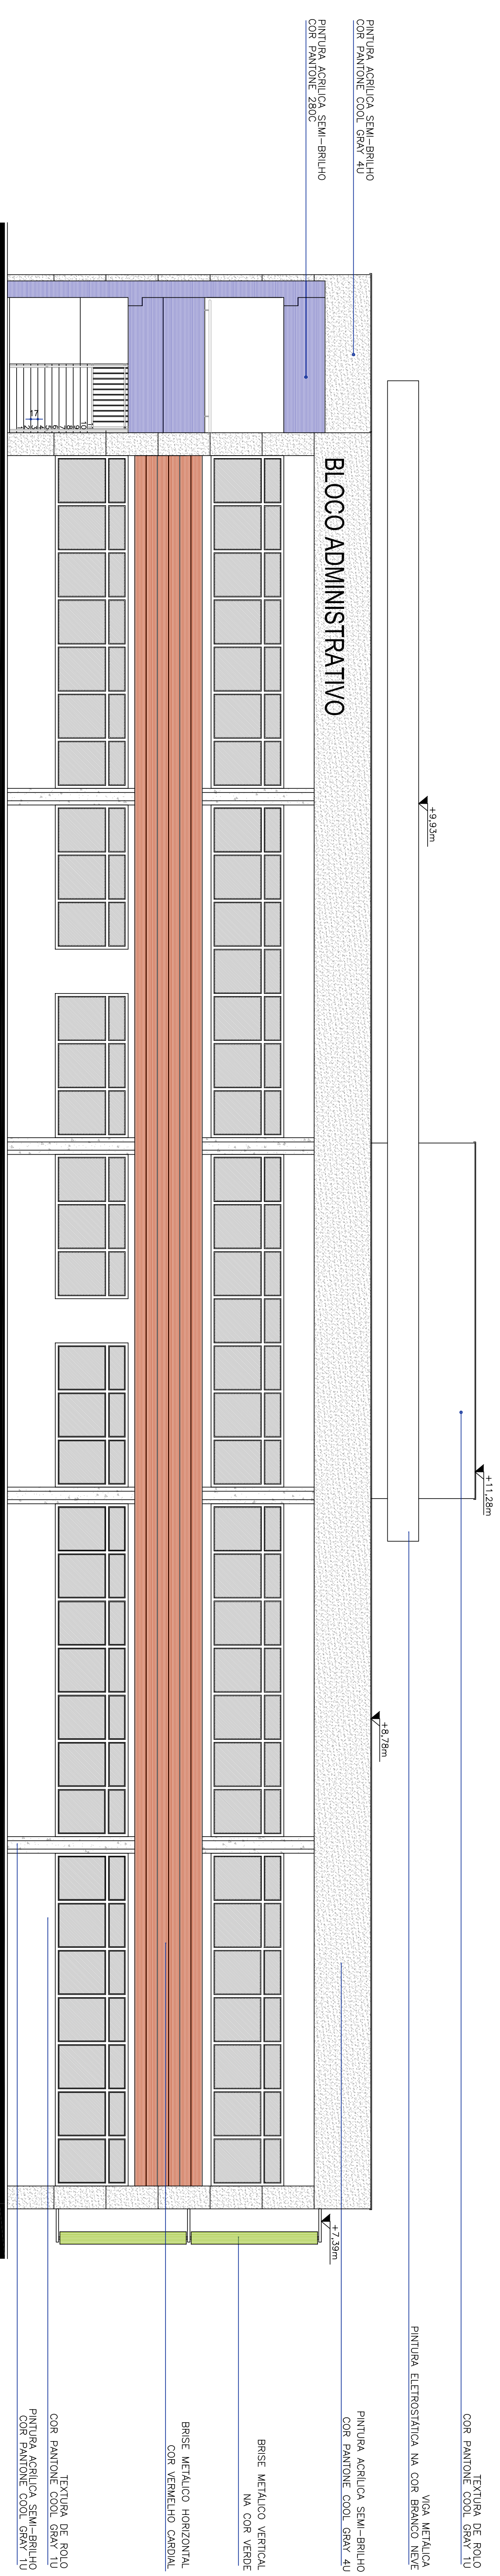

FACHADA POSTERIOR
BLOCO ADMINISTRATIVO
ESCALA 1:75

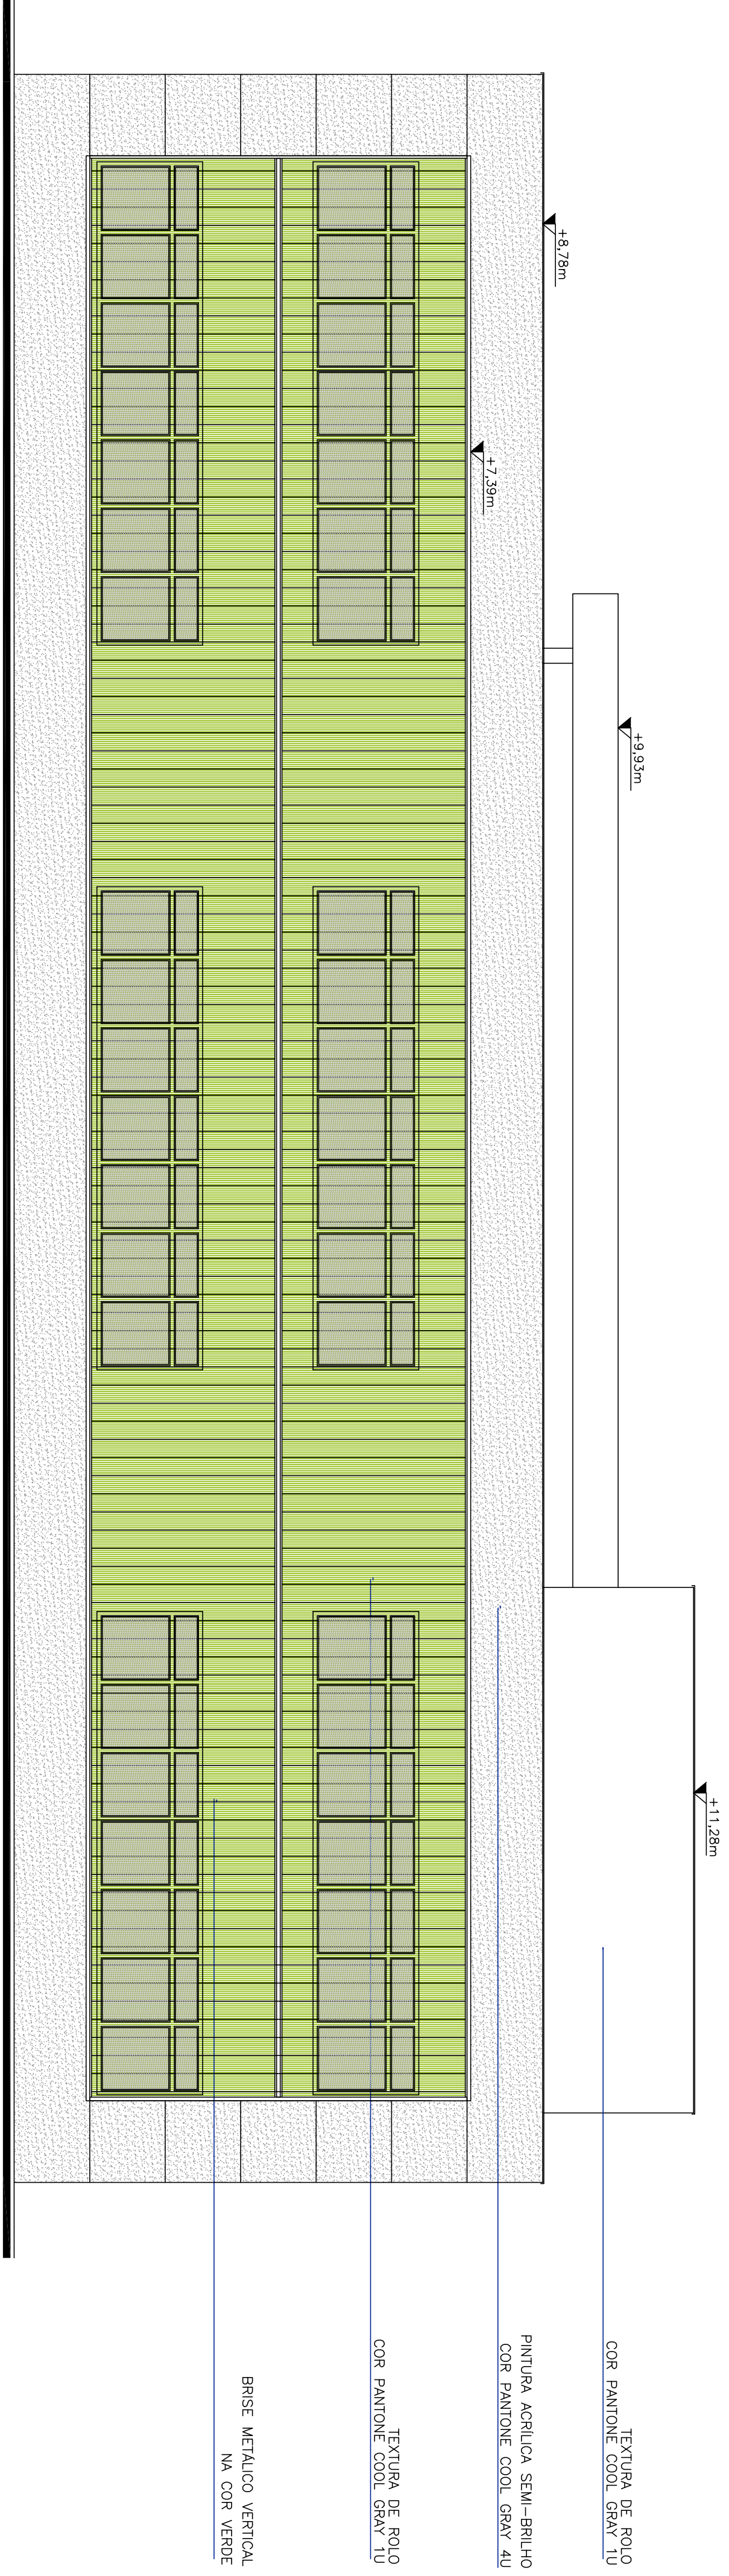

FACHADA FRONTAL
BLOCO ADMINISTRATIVO
ESCALA 1:75

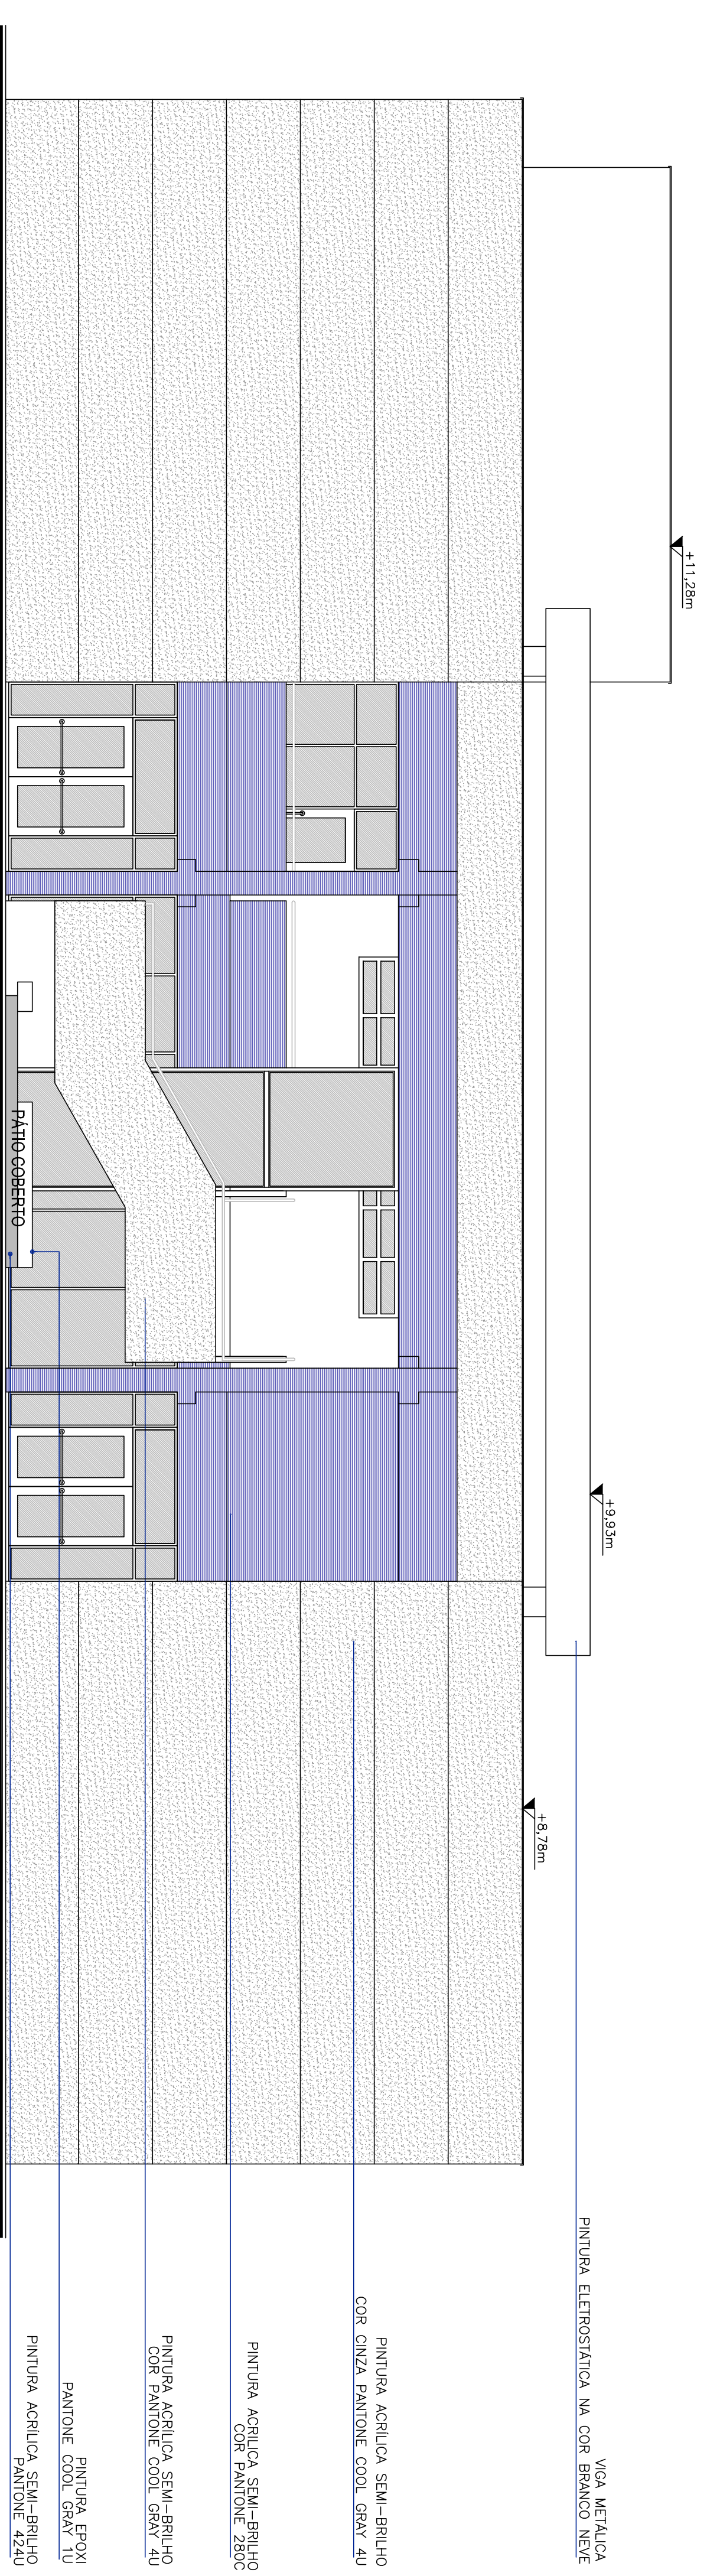

É DE INTEIRA RESPONSABILIDADE DO AUTOR DO PROJETO E DO RESPONSÁVEL TÉCNICO O ATENDIMENTO DAS ESPECIFICAÇÕES CONSTANTES NO REGULAMENTO DE EDIFICAÇÕES NA LEGISLAÇÃO MUNICIPAL E NORMAS BRASILEIRAS EM VIGÊNCIA.

ESPAÇO RESERVADO A F.M.P.

OSERVAÇÕES

PROJETO ARQUITETÔNICO

EM CASO DE DÚVIDAS CONSULTAR A DIVISÃO DE PROJETOS F. (41) 3015-7434 | 3535-1600

CONSTRUÇÃO DE UM COMPLEXO EDUCACIONAL

* projeto padrão para ser implantado em diversas localidades

FERNANDO HENRIQUE NEVES

CO-AUTORESS: DO PRODOTTO:
ILLIANA SCHNEIDER

CAO II 985/3-6
LORENA FILZA
INSTITUTO FEDER
PARANÁ

CAU II 320924


A DEFINIR (LICITAÇÃO)	DATA
RECEBUEMOS	

ELEVACÃO POSTERIOR

ELEVACÃO PROXIMAL

BLOCO ADMINISTRATIVO

ESQUA
4.77



INSIIIIO FEDERAL DE EDUCACAO DO PARANÁ - PRVAD/ D