


INSTALAÇÕES DE ÁGUA POTÁVEL E REAPROVEITÁVEL

ESCALA 1:25

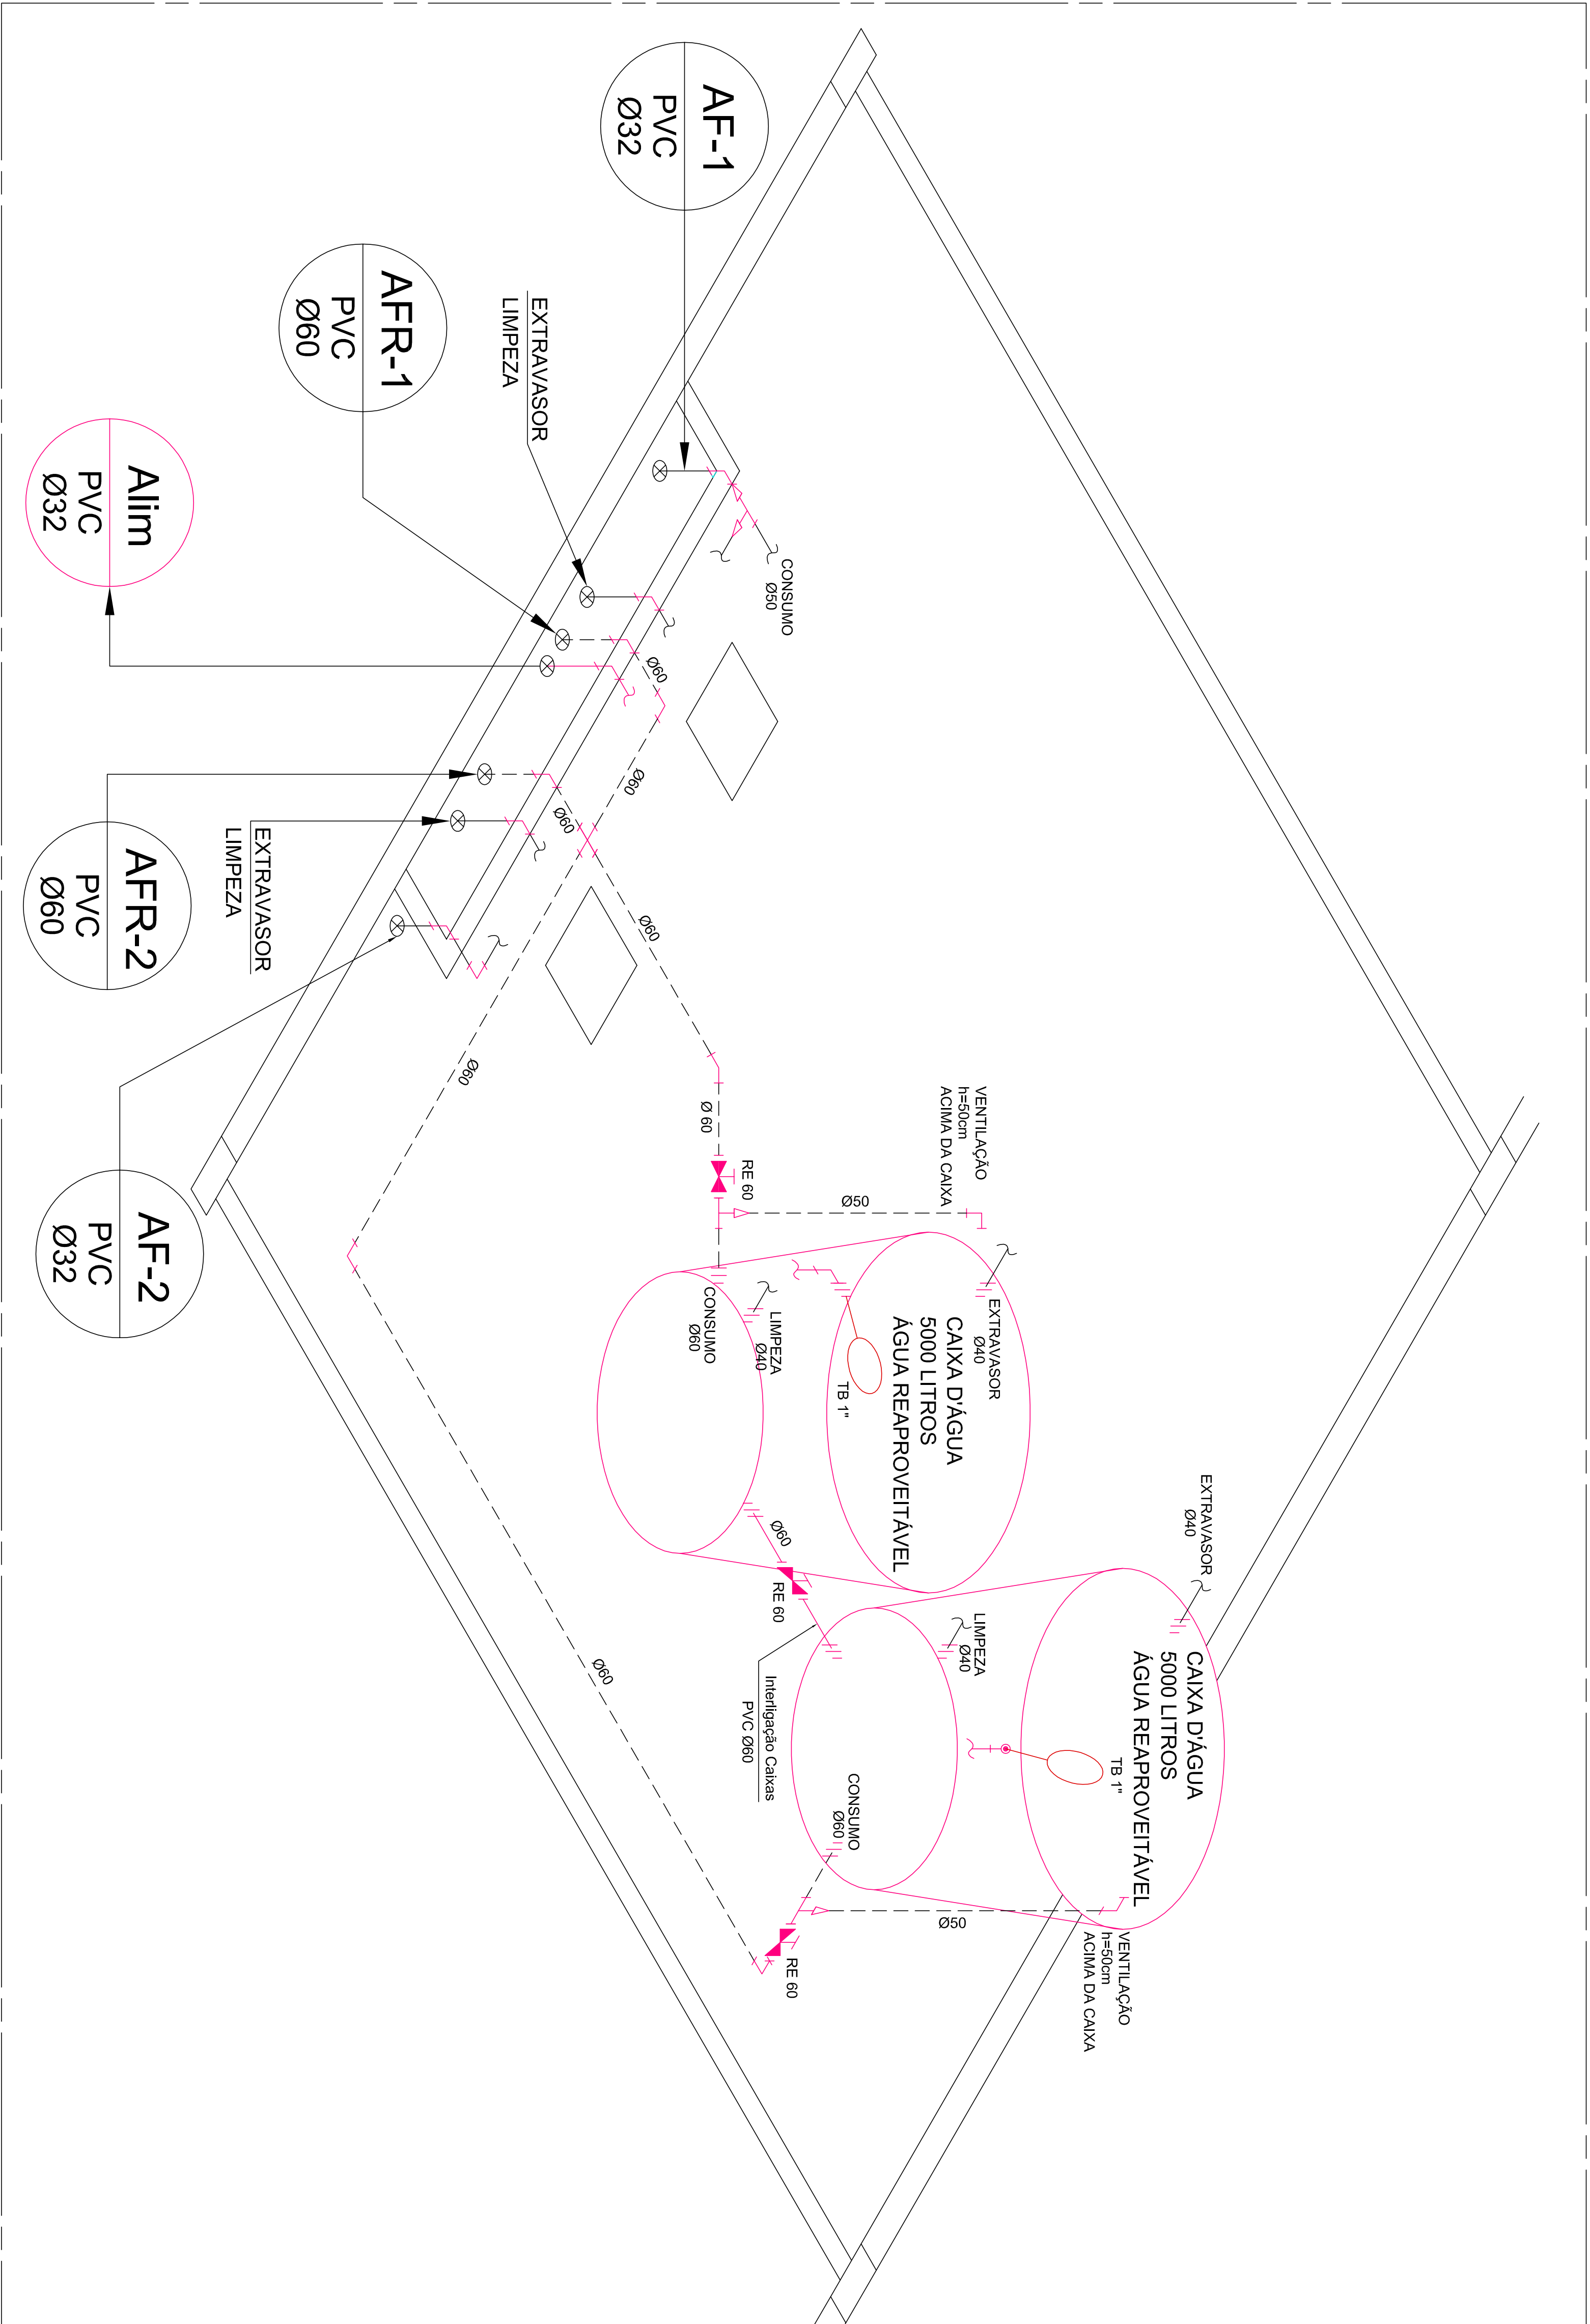

É DE INTERA RESPONSABILIDADE DO AUTOR DO PROJETO E DO RESPONSÁVEL TÉCNICO O ATENDIMENTO DAS ESPECIFICAÇÕES CONSTANTES NO REGULAMENTO DE EDIFICAÇÕES NA LEGISLAÇÃO MUNICIPAL E NORMAS BRASILEIRAS DE VIGENTES.

PROJETO HIDROSANITÁRIO

EM CASO DE DÚVIDAS CONSULTAR A DIVISÃO DE PROJETOS F. (41) 3015-74234 / 3535-1600

CONSTRUÇÃO DE UM COMPLEXO EDUCACIONAL

QAR

ENDEREÇO: (Ver na prancha de Implantação)
* projeto padrão para ser implantado em diversas localidades.


AUTOR(ES) DO PROJETO ARQUITETO(S)

PIERRE LUÍS ALVES

CREA: PR-87558/D

CESARE LOPES

CREA: PR-33836/D

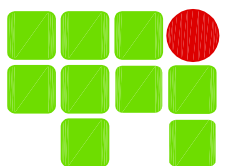

PARANÁ

PROPRIETÁRIO

INSTITUTO FEDERAL DO PARANÁ - IFPR

EXECUÇÃO

A DEFINIR (LICITAÇÃO

REFERÊNCIAS:

REAPROVEITÁVEL) - BLOCO ADMINISTRATIVO

DESENHO 12

ARQUIVO	PLATASEM
PHS ETP ADMINISTRATIVO	07/08/201

INSTITUTO FEDERAL DE EDUCAÇÃO DO PARANÁ - PROAD/ DI