


INSTALAÇÕES DE ESGOTO SANITÁRIO

PLANTA PAV. SUPERIOR

ESCALA 1:25

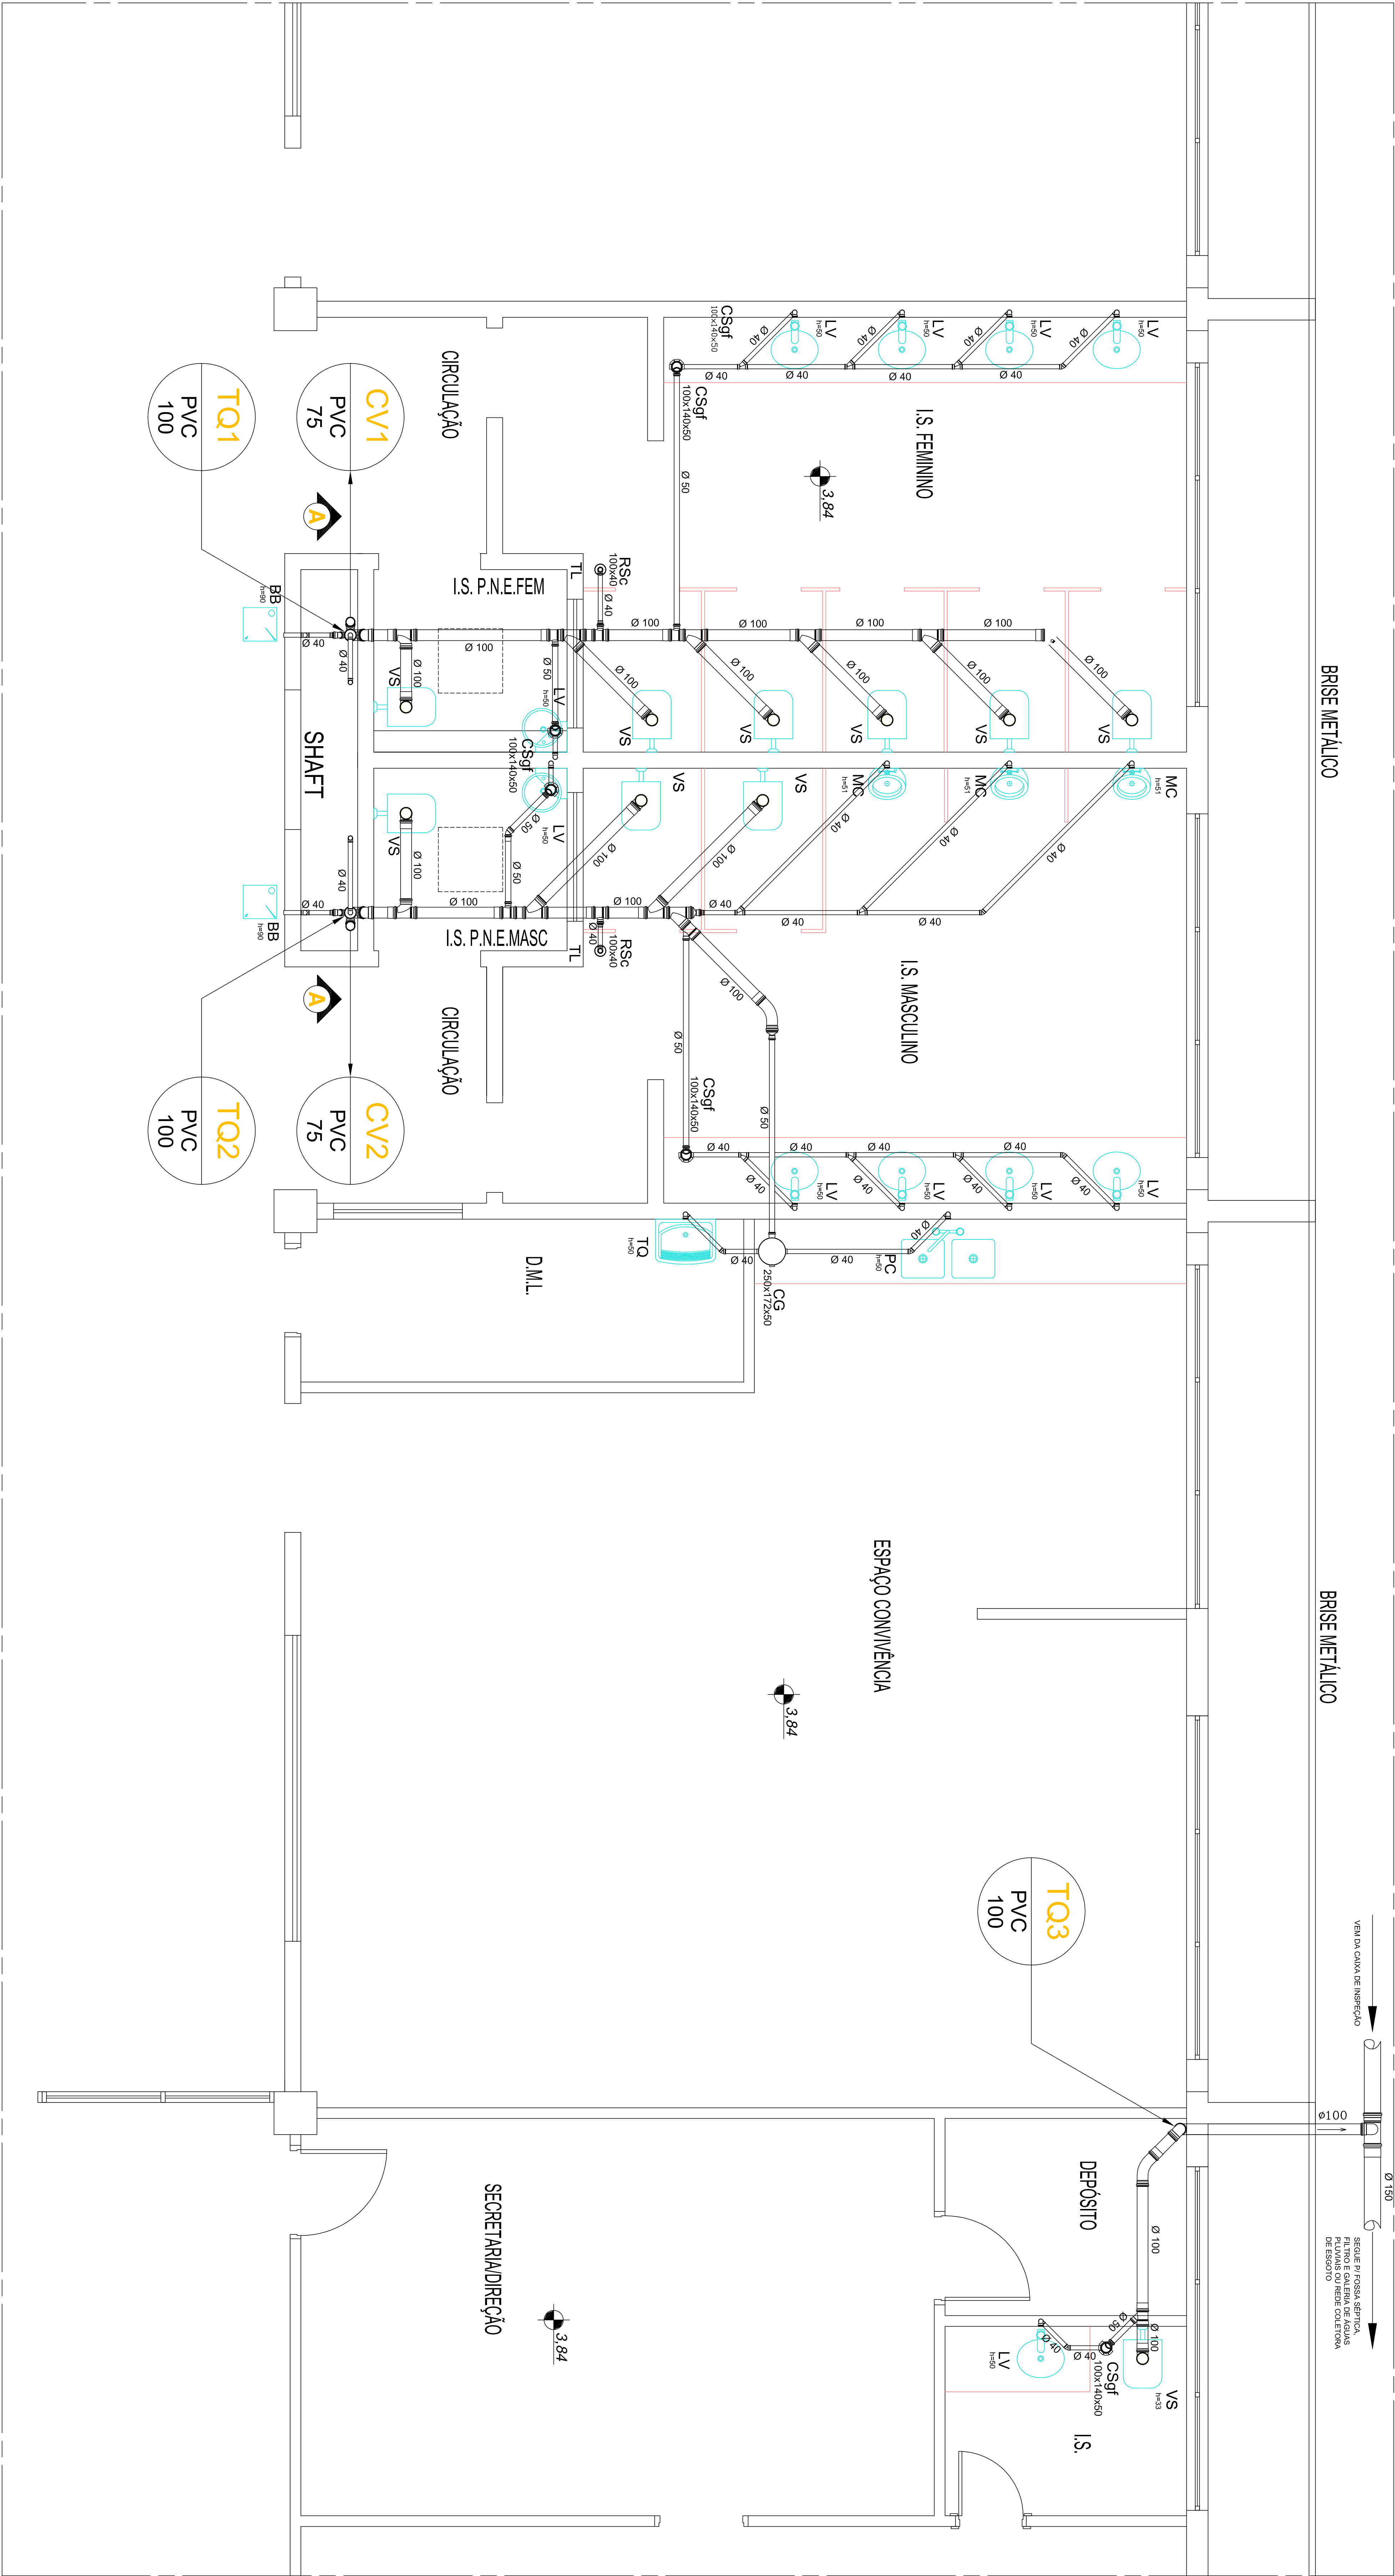

É DE RESPONSABILIDADE DO AUTOR DO PROJETO E DO RESPONSÁVEL TÉCNICO O ATENDIMENTO DAS ESPECIFICAÇÕES COMENTADAS NO REGULAMENTO DE EDIFICAÇÕES NA CONSTRUÇÃO CIVIL, E NORMAS BRASILEIRAS DE TÉCNICAS.

**OBSERVAÇÕES**

1. O PROJETO DE INSTALAÇÃO DE ESGOTO SANITÁRIO DEVE SER ELABORADO DE ACORDO COM O REGULAMENTO DE EDIFICAÇÕES NA CONSTRUÇÃO CIVIL, E NORMAS BRASILEIRAS DE TÉCNICAS.



PROJETO HIDROSANITÁRIO


EM CASO DE DÚVIDAS CONSULTAR A DIVISÃO DE PROJETOS F. (41) 3015-7424 / 3536-1600

CONSTRUÇÃO DE UM COMPLEXO EDUCACIONAL



PIERRE LUIS ALVES  
CREA: PR-775580  
CESAR LOPES  
CREA: PR-39880

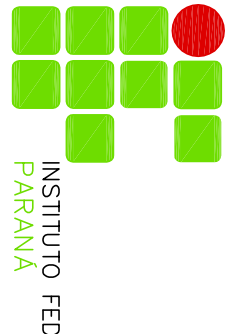

INSTITUTO FEDERAL DO PARANÁ - IFPR

EDIFICAÇÃO

PLANTA SUPERIOR (DISTRIBUIÇÃO DE ESGOTO)

- BLOCO ADMINISTRATIVO

INSTITUTO FEDERAL DE EDUCAÇÃO DO PARANÁ - IFROAD DI