




ESCALA 1:25

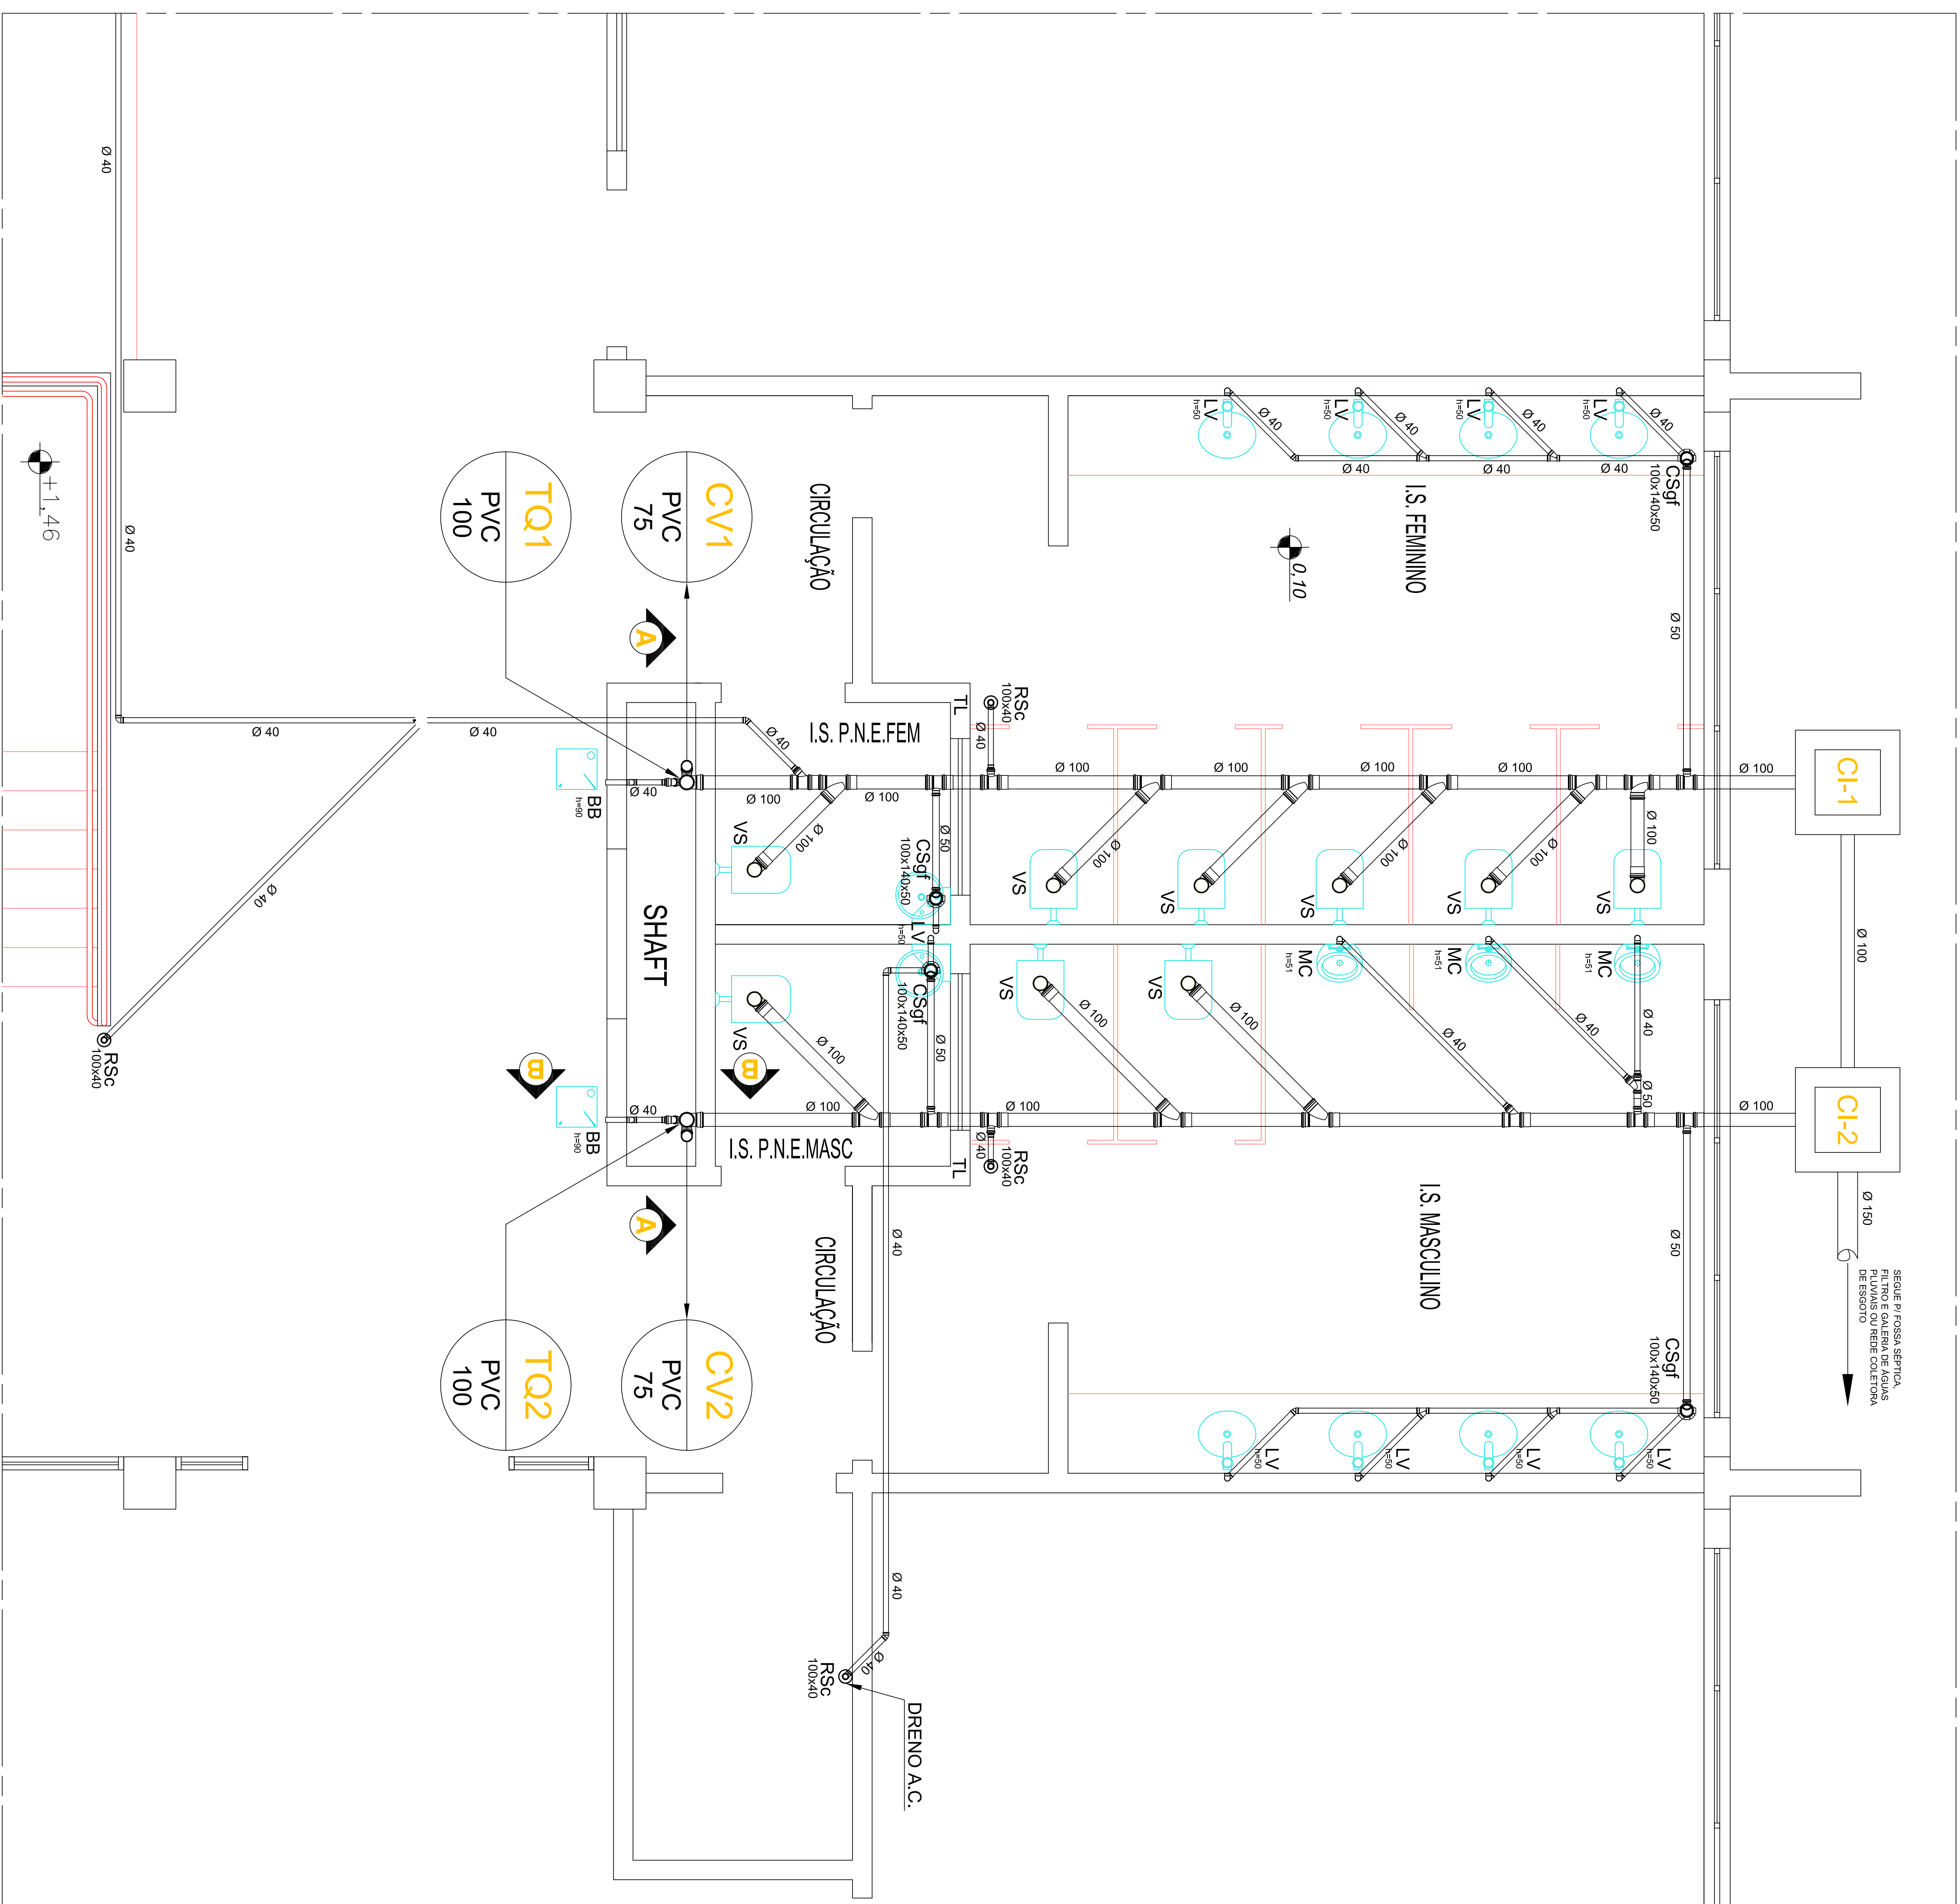

ESCALA 1:25

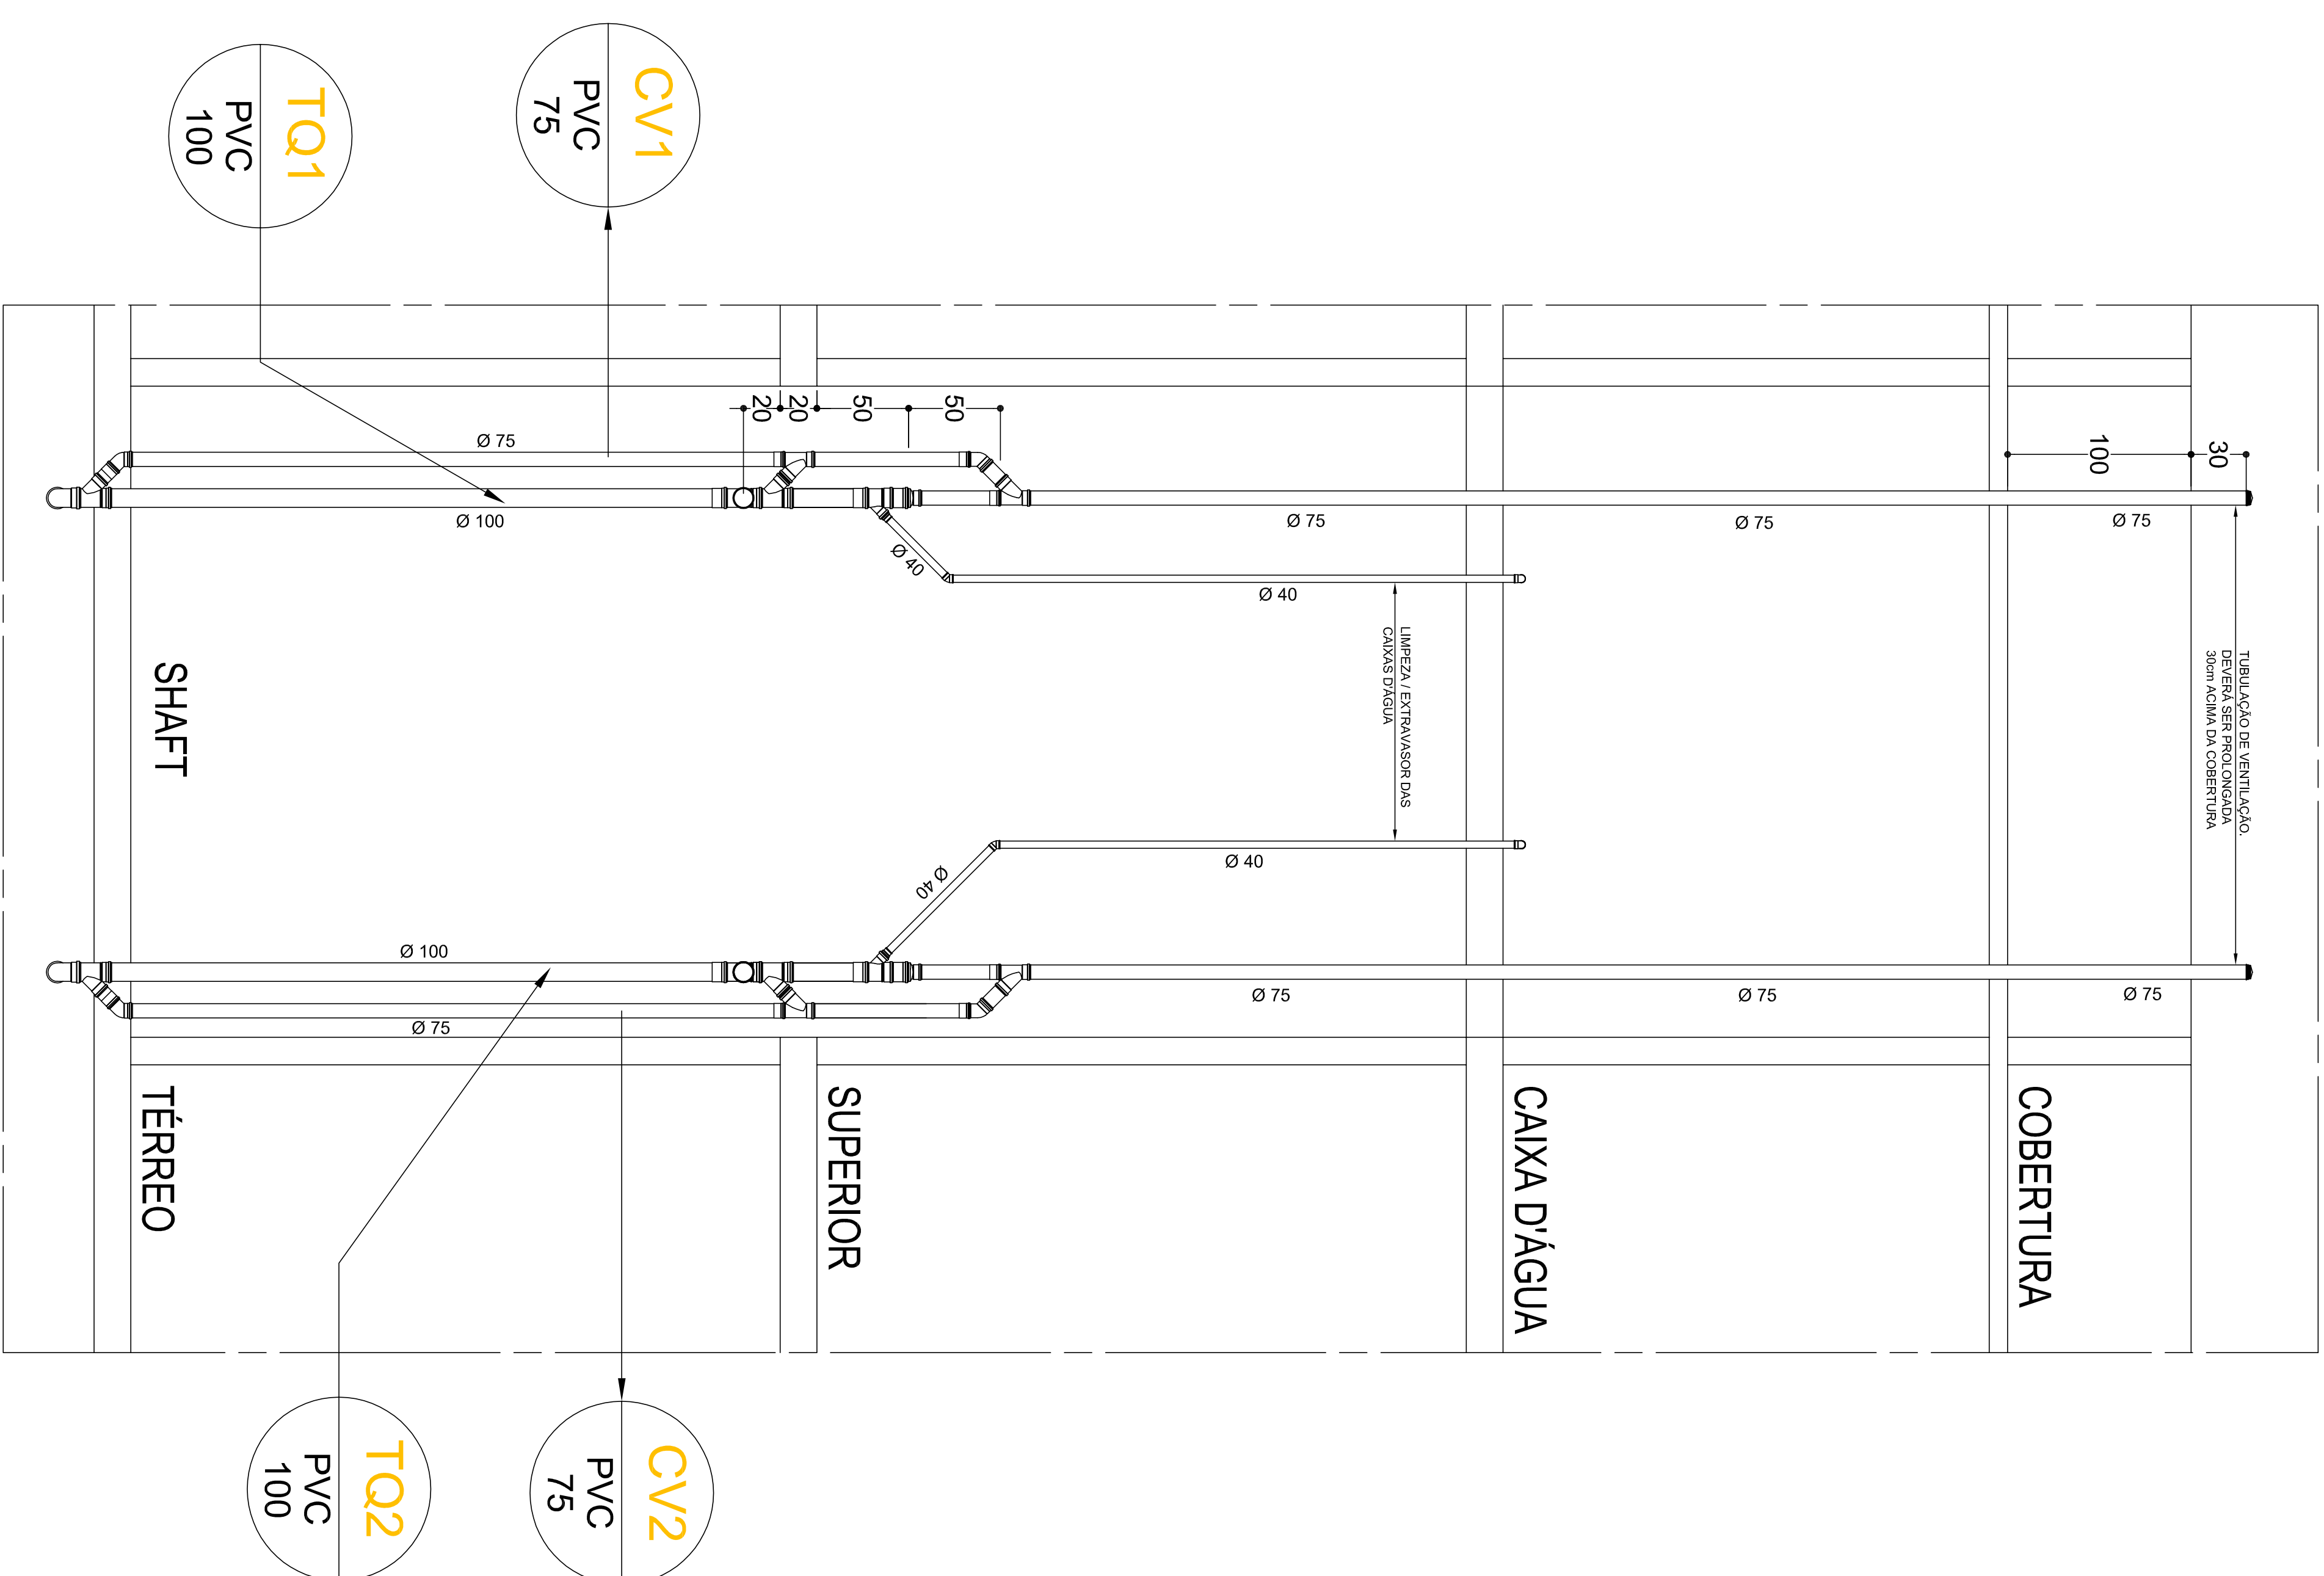

ESCALA 1:25

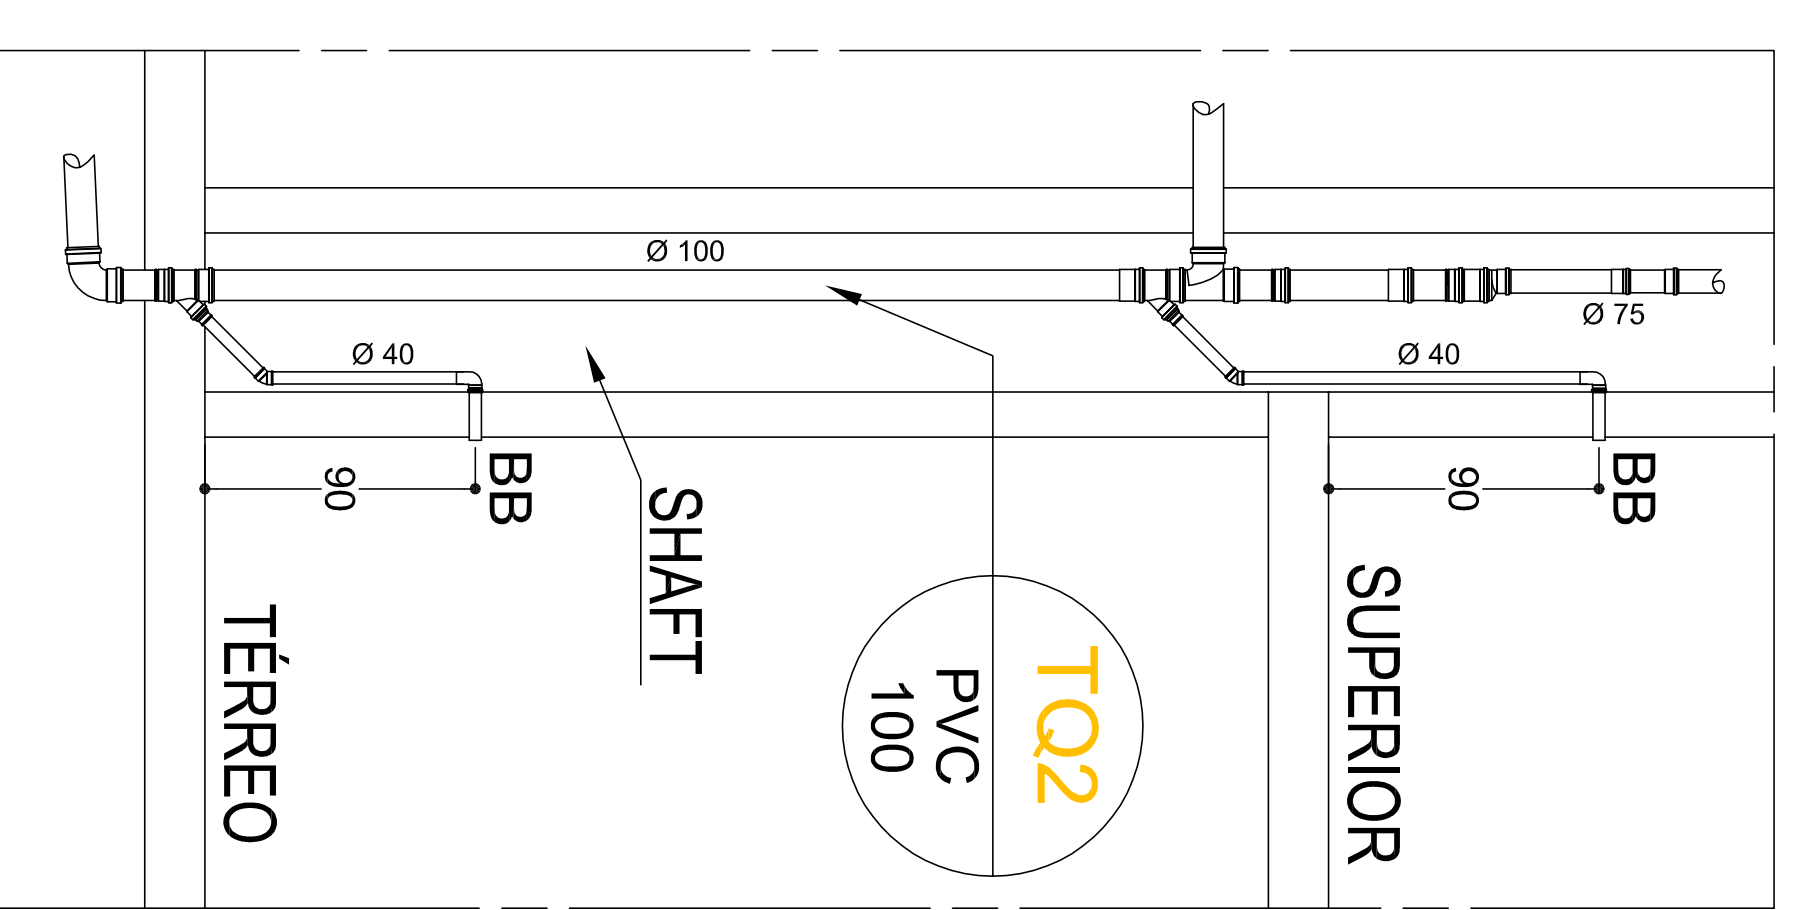

É DE INTERNA RESPONSABILIDADE DO AUTOR DO PROJETO E DO RESPONSÁVEL TÉCNICO O ATENDIMENTO DAS ESPECIFICAÇÕES CONSTANTES NO REGULAMENTO DE EDITAÇÕES NA LEGISLAÇÃO MUNICIPAL E NORMAS BRASILEIRAS DE VIGENTES.

[illegible]

PROJETO HIDROSANITÁRIO

EM CASO DE DÚVIDAS CONSULTAR A DIVISÃO DE PROJETOS F. (41) 3015-74234 / 3535-1600

ENDEREÇO: (Ver na planilha de Implantação)

ALTO LINDO DO PRAIA DO AMARILLO, 1140C
PIERRE LUIS ALVES
 CREA: PR-87558D
 CO-41708183 DO REGISTRO
CESARE LOPES
 CREA: PR-33836D

PROSPECTING

INSTITUTO FEDERAL DO PARANÁ - IFPR

A DEFINIR (LICITAÇÃO)

PLANTA TERREO, CORTE AA, CORTE BB (DISTRIBUIÇÃO

PLANIA IERREU, COKIE AA, COKIE BB (UISIKIBUYAU
DE ESGOTO) - BLOCO ADMINISTRATIVO

06

CE3ARE

INSTITUTO FEDERAL DE EDUCAÇÃO DO PARANÁ - PROAD/DI