
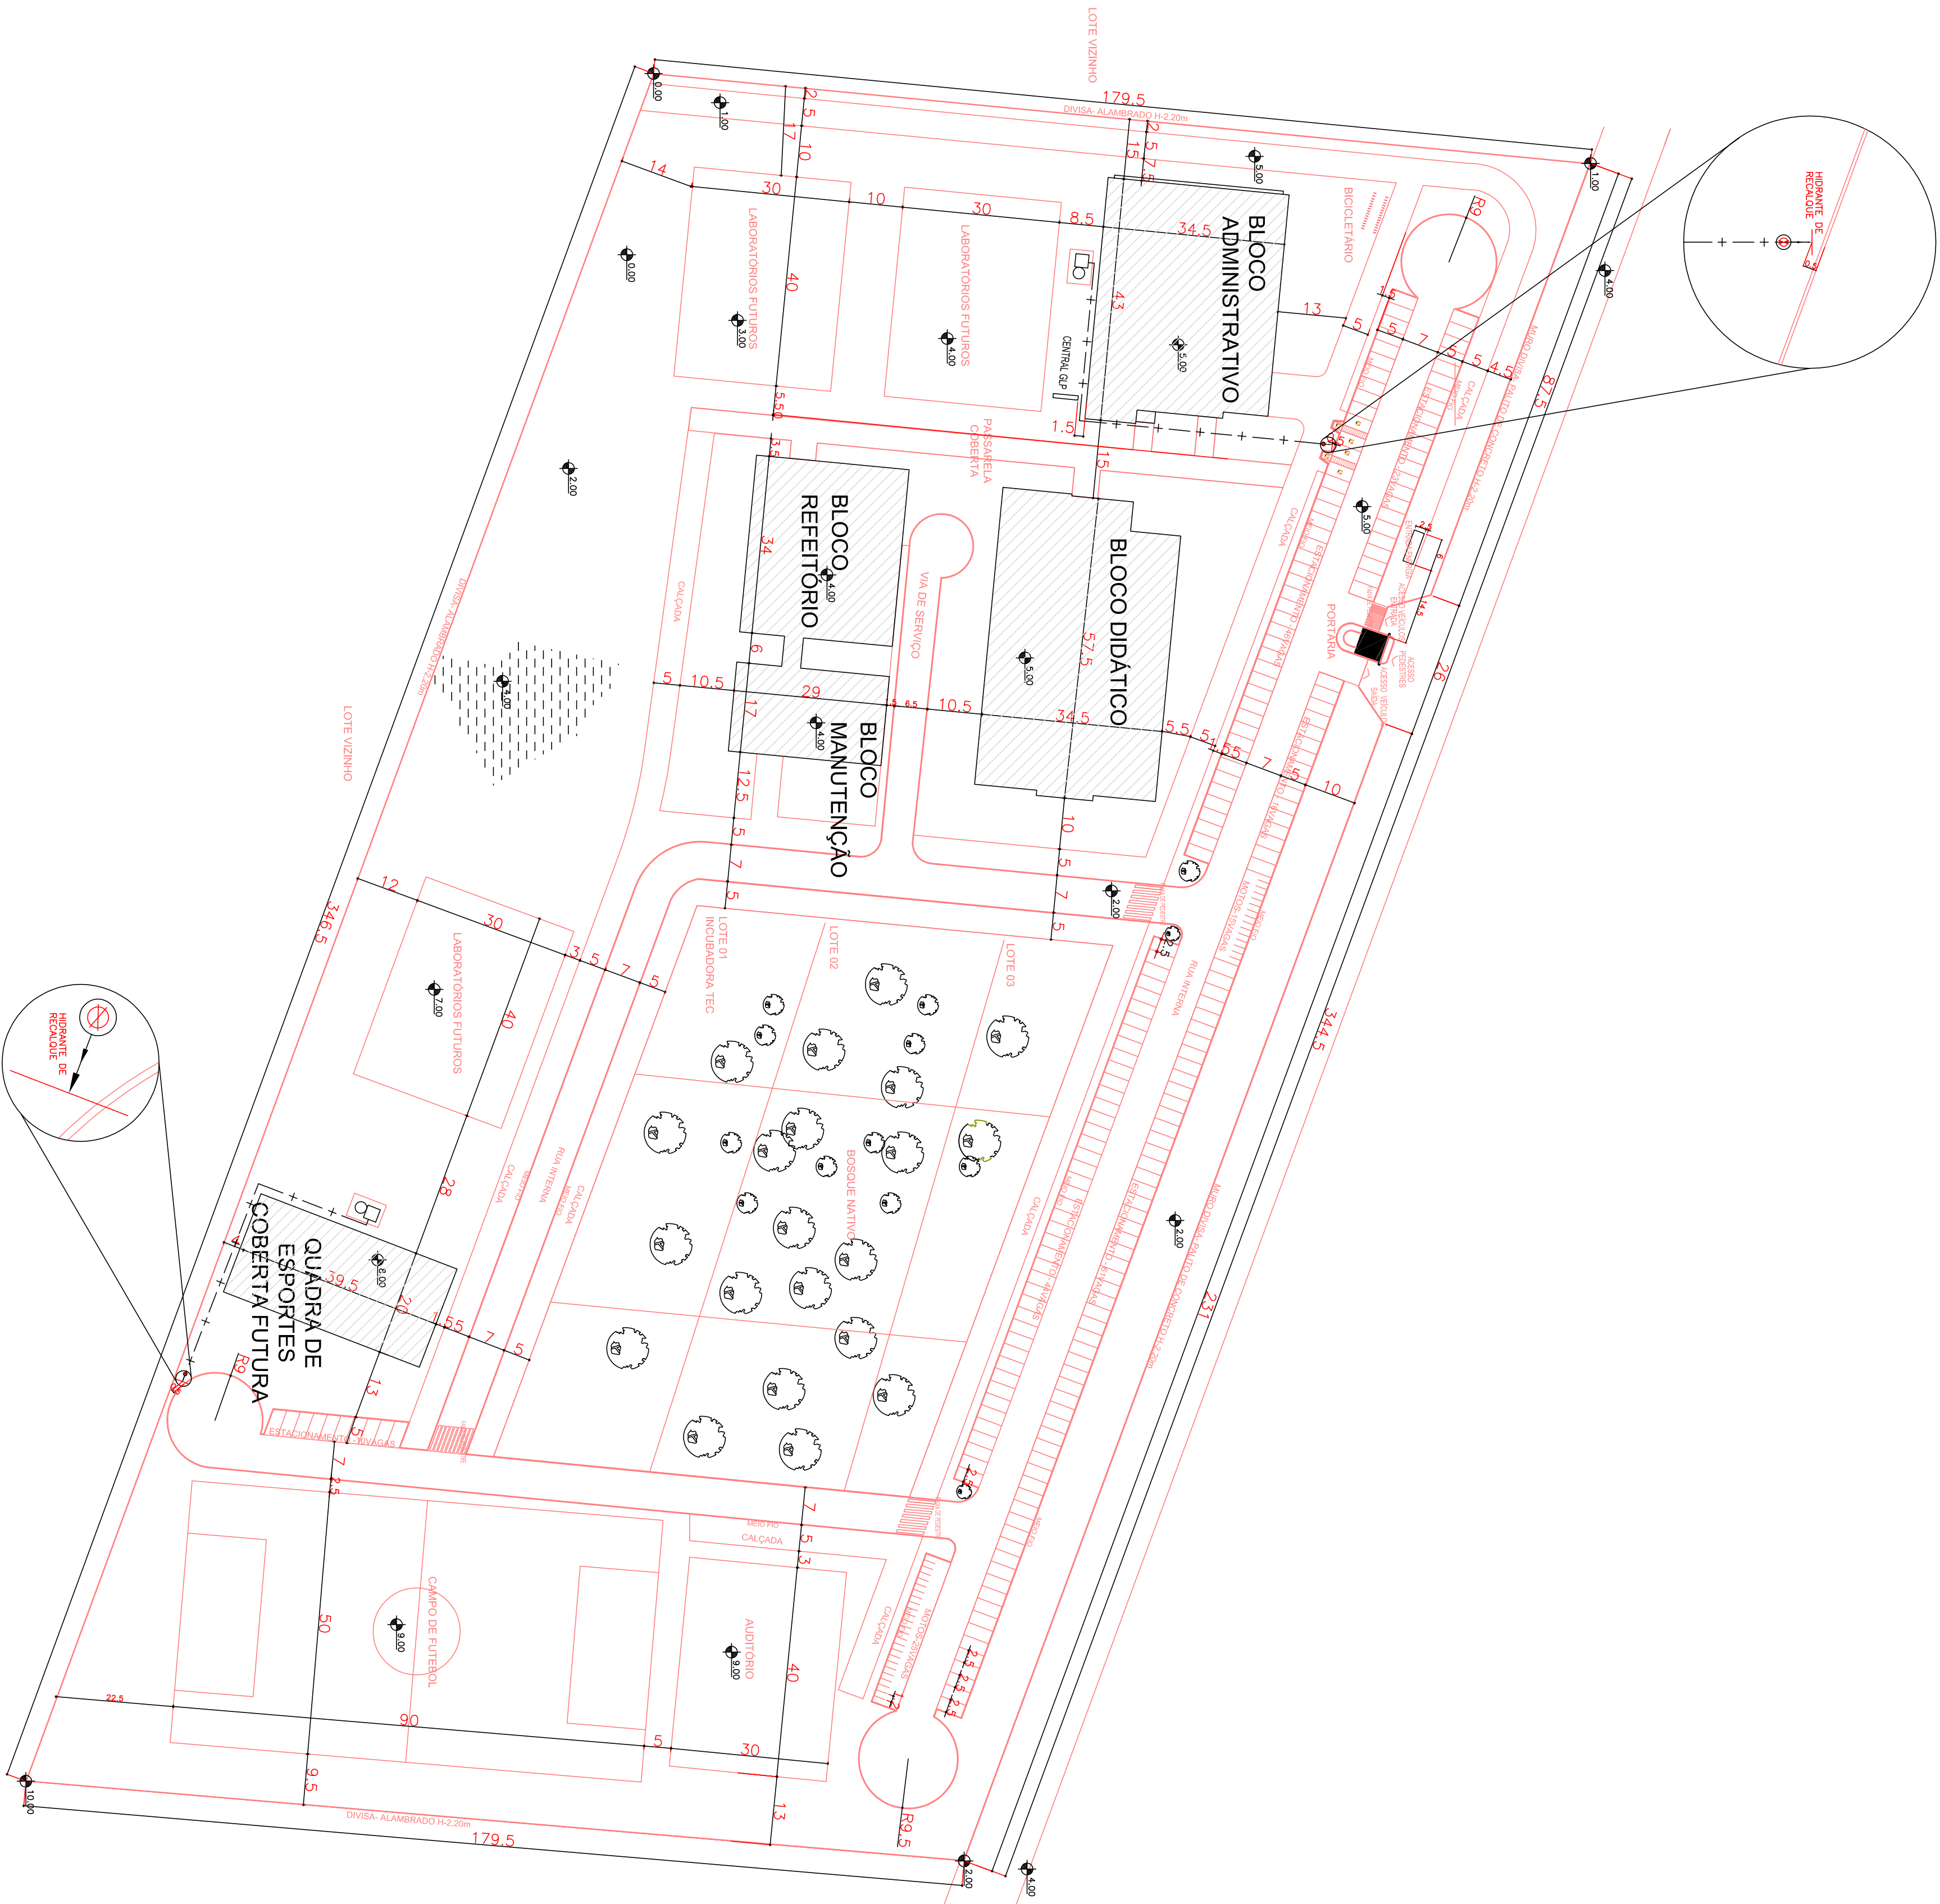


PLANTA DE IMPLANTAÇÃO GERAL

1:750

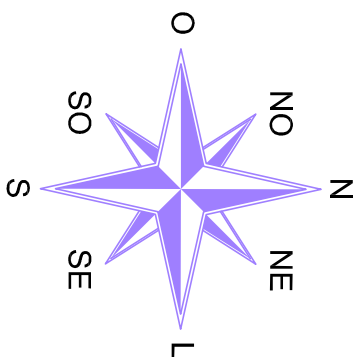

NOTAS:

1. ACESSO DE VEÍCULOS COM ALTURA LIVRE, OU SEJA, NÃO POSSUI PÓRTICO.

HISTÓRICO DE ATUALIZAÇÃO / SUBSTITUIÇÃO DO PSCP				
Data	Discriminação da atualização / substituição	Nº do PSCP		
Obras / Entregas				
ESCOLA TÉCNICA PROFISSIONALIZANTE				
AV. PAULA FREITAS, S/Nº - SÃO BRAZ - LINDOIA DA VITÓRIA / PR				
Área	8.993,40 m²	Ocupação	E-4	PARA USO DO CBMPR
Parcialidade	Conteúdo da Planilha			
02	- PLANTA DE IMPLANTAÇÃO GERAL			
13				
Proprietário	INSTITUTO FEDERAL DO PARANÁ - CNPJ: 10.662.779/0001-15			
Escala	INDICADA	Responsável Técnico	FABRICE LUIZ ALVES - Reg. CREA: PAR/70360	
Data	04/09/12			



FORMATO A1: INTERNO: 574 x 865 mm  
EXTERNO: 594 x 880 mm