


PLANTA (BLOCO 4 - GINÁSIO)

ESCALA 1:100

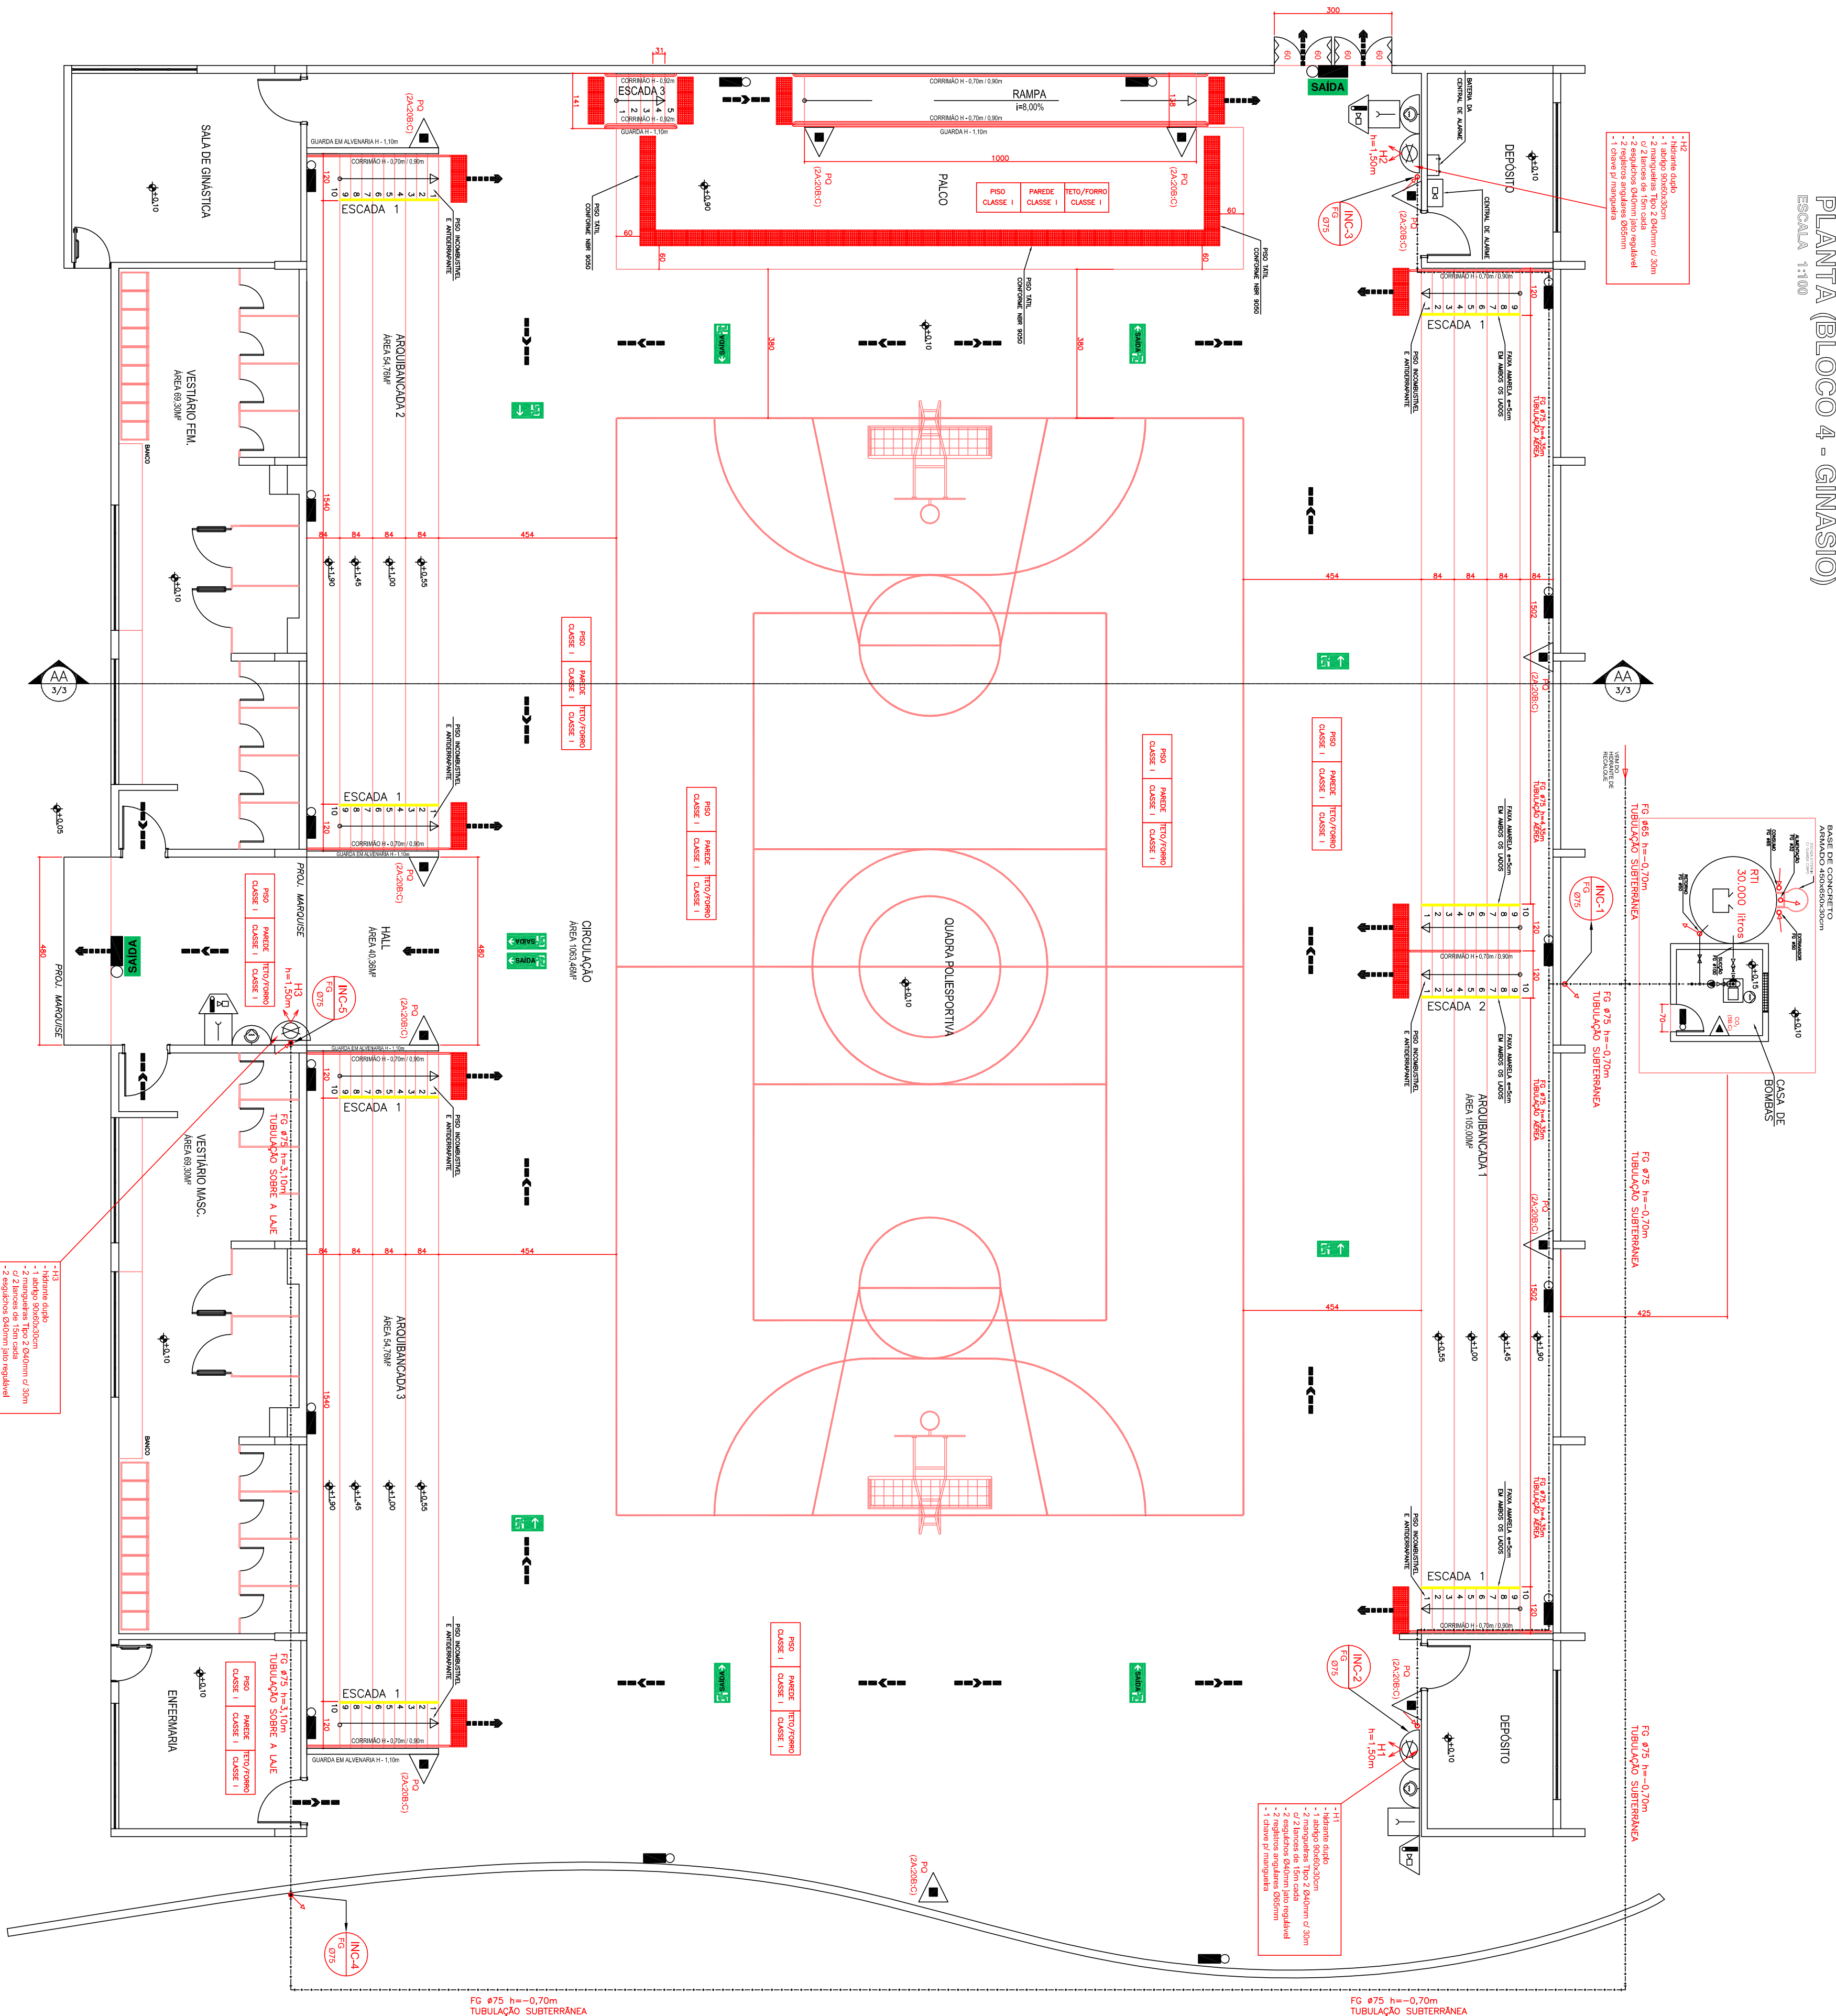

LEGENDA

	DESBASTE DUPLO EM ALARME		BATERIAS DO SISTEMA DE DETECÇÃO E ALARME
	EXTINTOR COM CARGA DE 100 G/LÍQUIDO 2ABC		ELEVADORES SIMPLES
	EXTINTOR COM CARGA DE 100 G/LÍQUIDO 2ABC		REGISTRO DE FICHA QUE SEMAVALIA DE DETECÇÃO
	EXTINTOR COM CARGA DE GÁS CARBÔNICO 8BC		INDICAÇÃO DE PRIMAÇÃO QUE DESCE
	RESERVA DE INCÊNDIO		INDICAÇÃO DE PRIMAÇÃO QUE SOBEE
	PONTO DE ILUMINAÇÃO DE EMERGÊNCIA		TUBULAÇÃO QUE DESCE
	- 3 LUX F1 LOCOS PLANO		TUBULAÇÃO QUE SOBEE
	- 3 LUX F1 LOCOS EM RESERVA		DIREÇÃO DO FLUXO DA NOTA DE FUGA
	CENTRAL PRECITAL DE G/LP		SINAL FINAL DA NOTA DE FUGA
	VASO SOB PRESSÃO (RECIPIENTE G/LP 14kg)		PONTO DE ILUMINAÇÃO DE EMERGÊNCIA COM INDICAÇÃO DE SINAL E LUX F1 LOCOS PLANO E 3 LUX F1 LOCOS EM RESERVA
	ACIONADOR DE BOMBA DE INCÊNDIO AUTOMATA TIPO LON		PLACA DE SINALIZAÇÃO DE SINAL DE EMERGÊNCIA SINAL A BOMBA
	BOMBA DE INCÊNDIO		PLACA DE SINALIZAÇÃO DE SINAL DE EMERGÊNCIA SINAL A BOMBA
	ACIONADOR SONORO TIPO SIRENE		PLACA DE SINALIZAÇÃO DE SINAL DE EMERGÊNCIA SINAL A BOMBA
	ACIONADOR MANUAL DO SISTEMA DE ALARME		PLACA DE SINALIZAÇÃO DE SINAL DE EMERGÊNCIA SINAL A BOMBA
	ACIONADOR SONORO E VISUAL		PLACA DE SINALIZAÇÃO DE SINAL DE EMERGÊNCIA SINAL A BOMBA
	PORTA CONTRA FOGO C/ BARRA ANTI-PANICO		PLACA DE SINALIZAÇÃO DE SINAL DE EMERGÊNCIA SINAL A BOMBA
	CENTRAL DE DETECÇÃO E ALARME		PLACA DE SINALIZAÇÃO DE SINAL DE EMERGÊNCIA SINAL A BOMBA

NOTAS:

- 1- Toda tubulação da rede de hidrantes, quando subterrânea, deverá receber tratamento anticorrosivo;
- 2- Toda tubulação da rede de hidrantes, quando aparente, deverá ser pintada na cor vermelha;
- 3- Confeir medidas no local;
- 4- Dúvidas sobre o projeto, consultar o projetista;
- 5- Direitos autorais reservados.

HISTÓRICO DE ATUALIZAÇÃO / SUBSTITUIÇÃO DO PSCP

Data	Discriminação da atualização / substituição	Nº do PSCP

Obras / Empreito
ESCOLA TÉCNICA PROFISSIONALIZANTE
AV. PAULA FREITAS, S/Nº - SÃO BRAZ - JUAZEIRO DO NORTE, PI

Área 8.993,40 m² Ocupação E-4 PARA USO DO CAMP

Prancha 11

- PLANTA TÉRREO (BLOCO 4 - GINÁSIO)

13

Proprietário	INSTITUTO FEDERAL DO PIAUÍ - CNPJ: 10.662.779/0001-15	Data	04/09/12
Escala	INDICADA	Responsável Técnico	WILSON LUIZ ALVES - Reg. CREA: 068/70390-0