
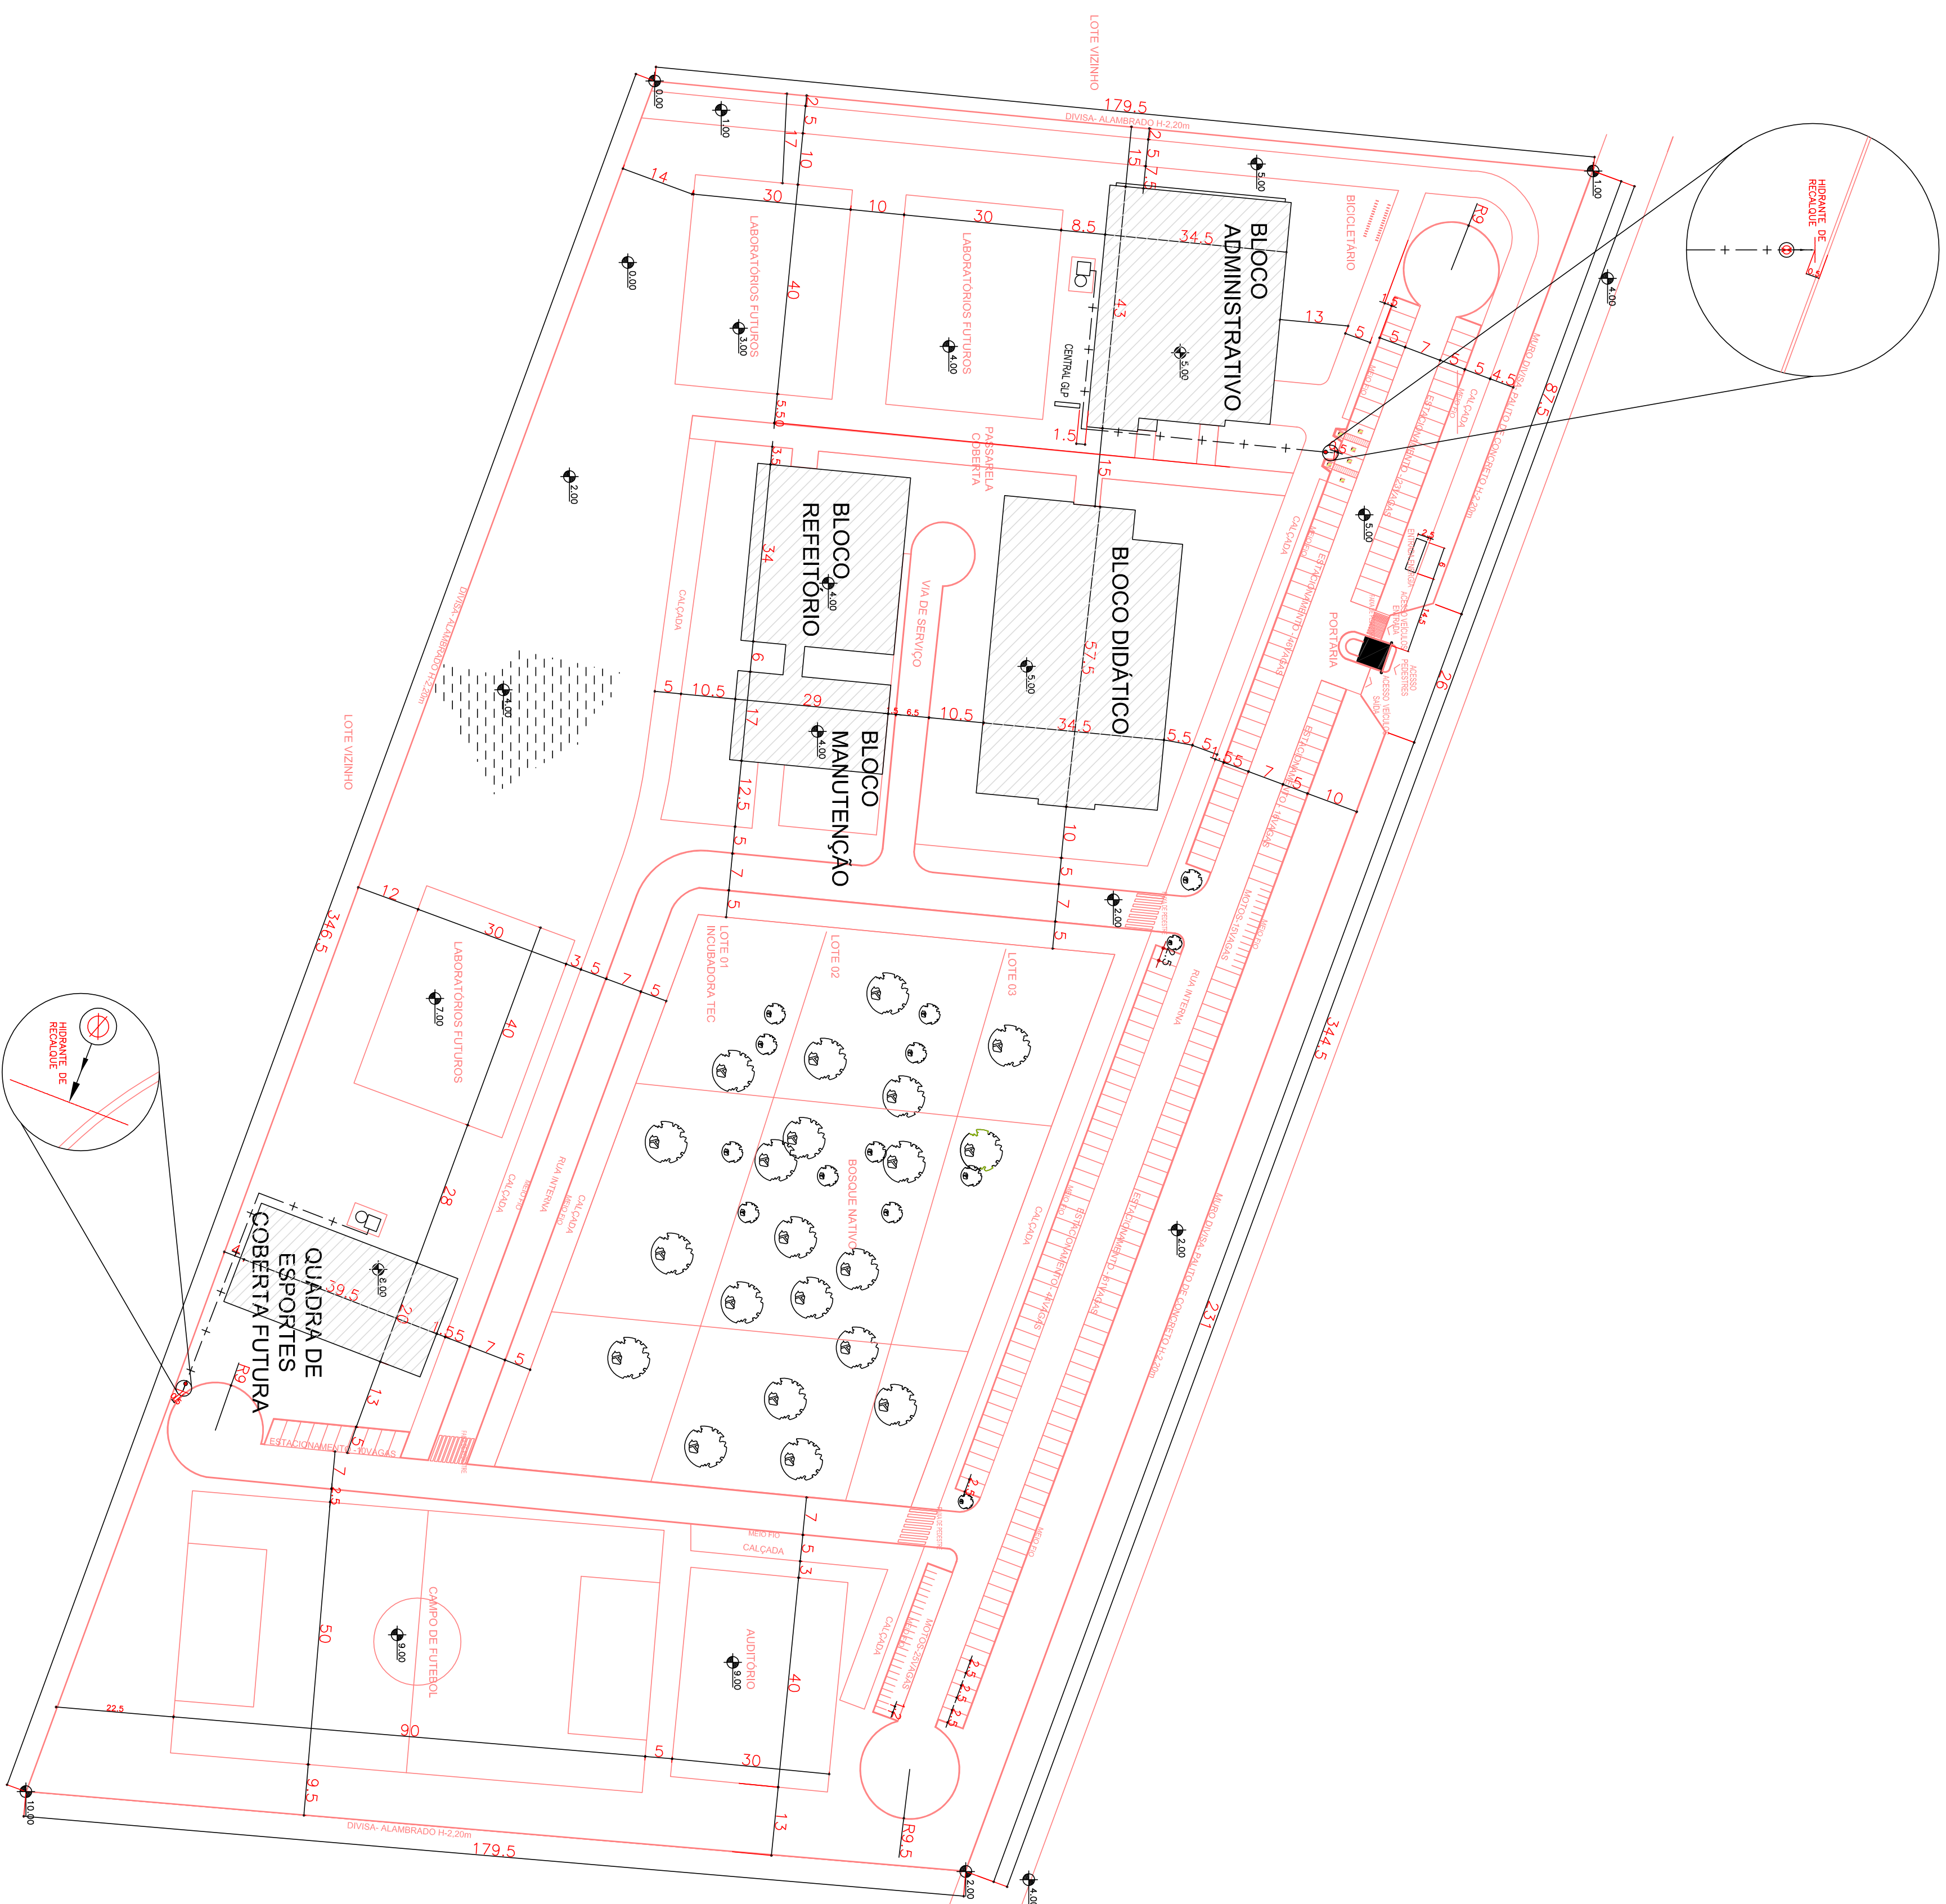


10

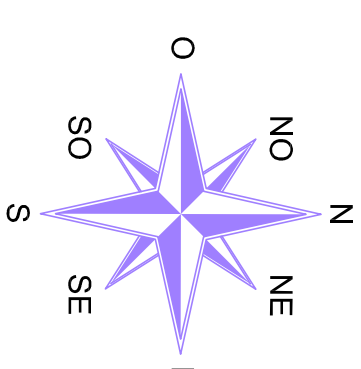

NOTAS:

1. ACESSO DE VEÍCULOS COM ALTURA LIVRE, OU SEJA, NÃO POSSUI PÓRTICO.

HISTÓRICO DE ATUALIZAÇÃO / SUBSTITUIÇÃO DO PSCIP					
Data	Discriminação de atualização / substituição	Nº do PSCIP			
Obras / Entenhero	ESCOLA TÉCNICA PROFISSIONALIZANTE AV. PAULA FREITAS, S/Nº - SÃO BRAZ - JÚLIO DA VITORIA / PR				
Área	8.993,40 m²	Outorgado	E-4	PARA USO DO CBMFR	
Franchia	Cometido da Franchia				
02	- PLANTA DE IMPLANTACÃO GERAL				
13					
Propriedade	INSTITUTO FEDERAL DO PARANÁ - CNPJ: 10.826.700/00-15				
Escudo INDICADORA	Responsável Técnico	Data			
	FABRICIO LUIS ALVES - Eng. Civil - CREA PR/0470500	04/09/12			