
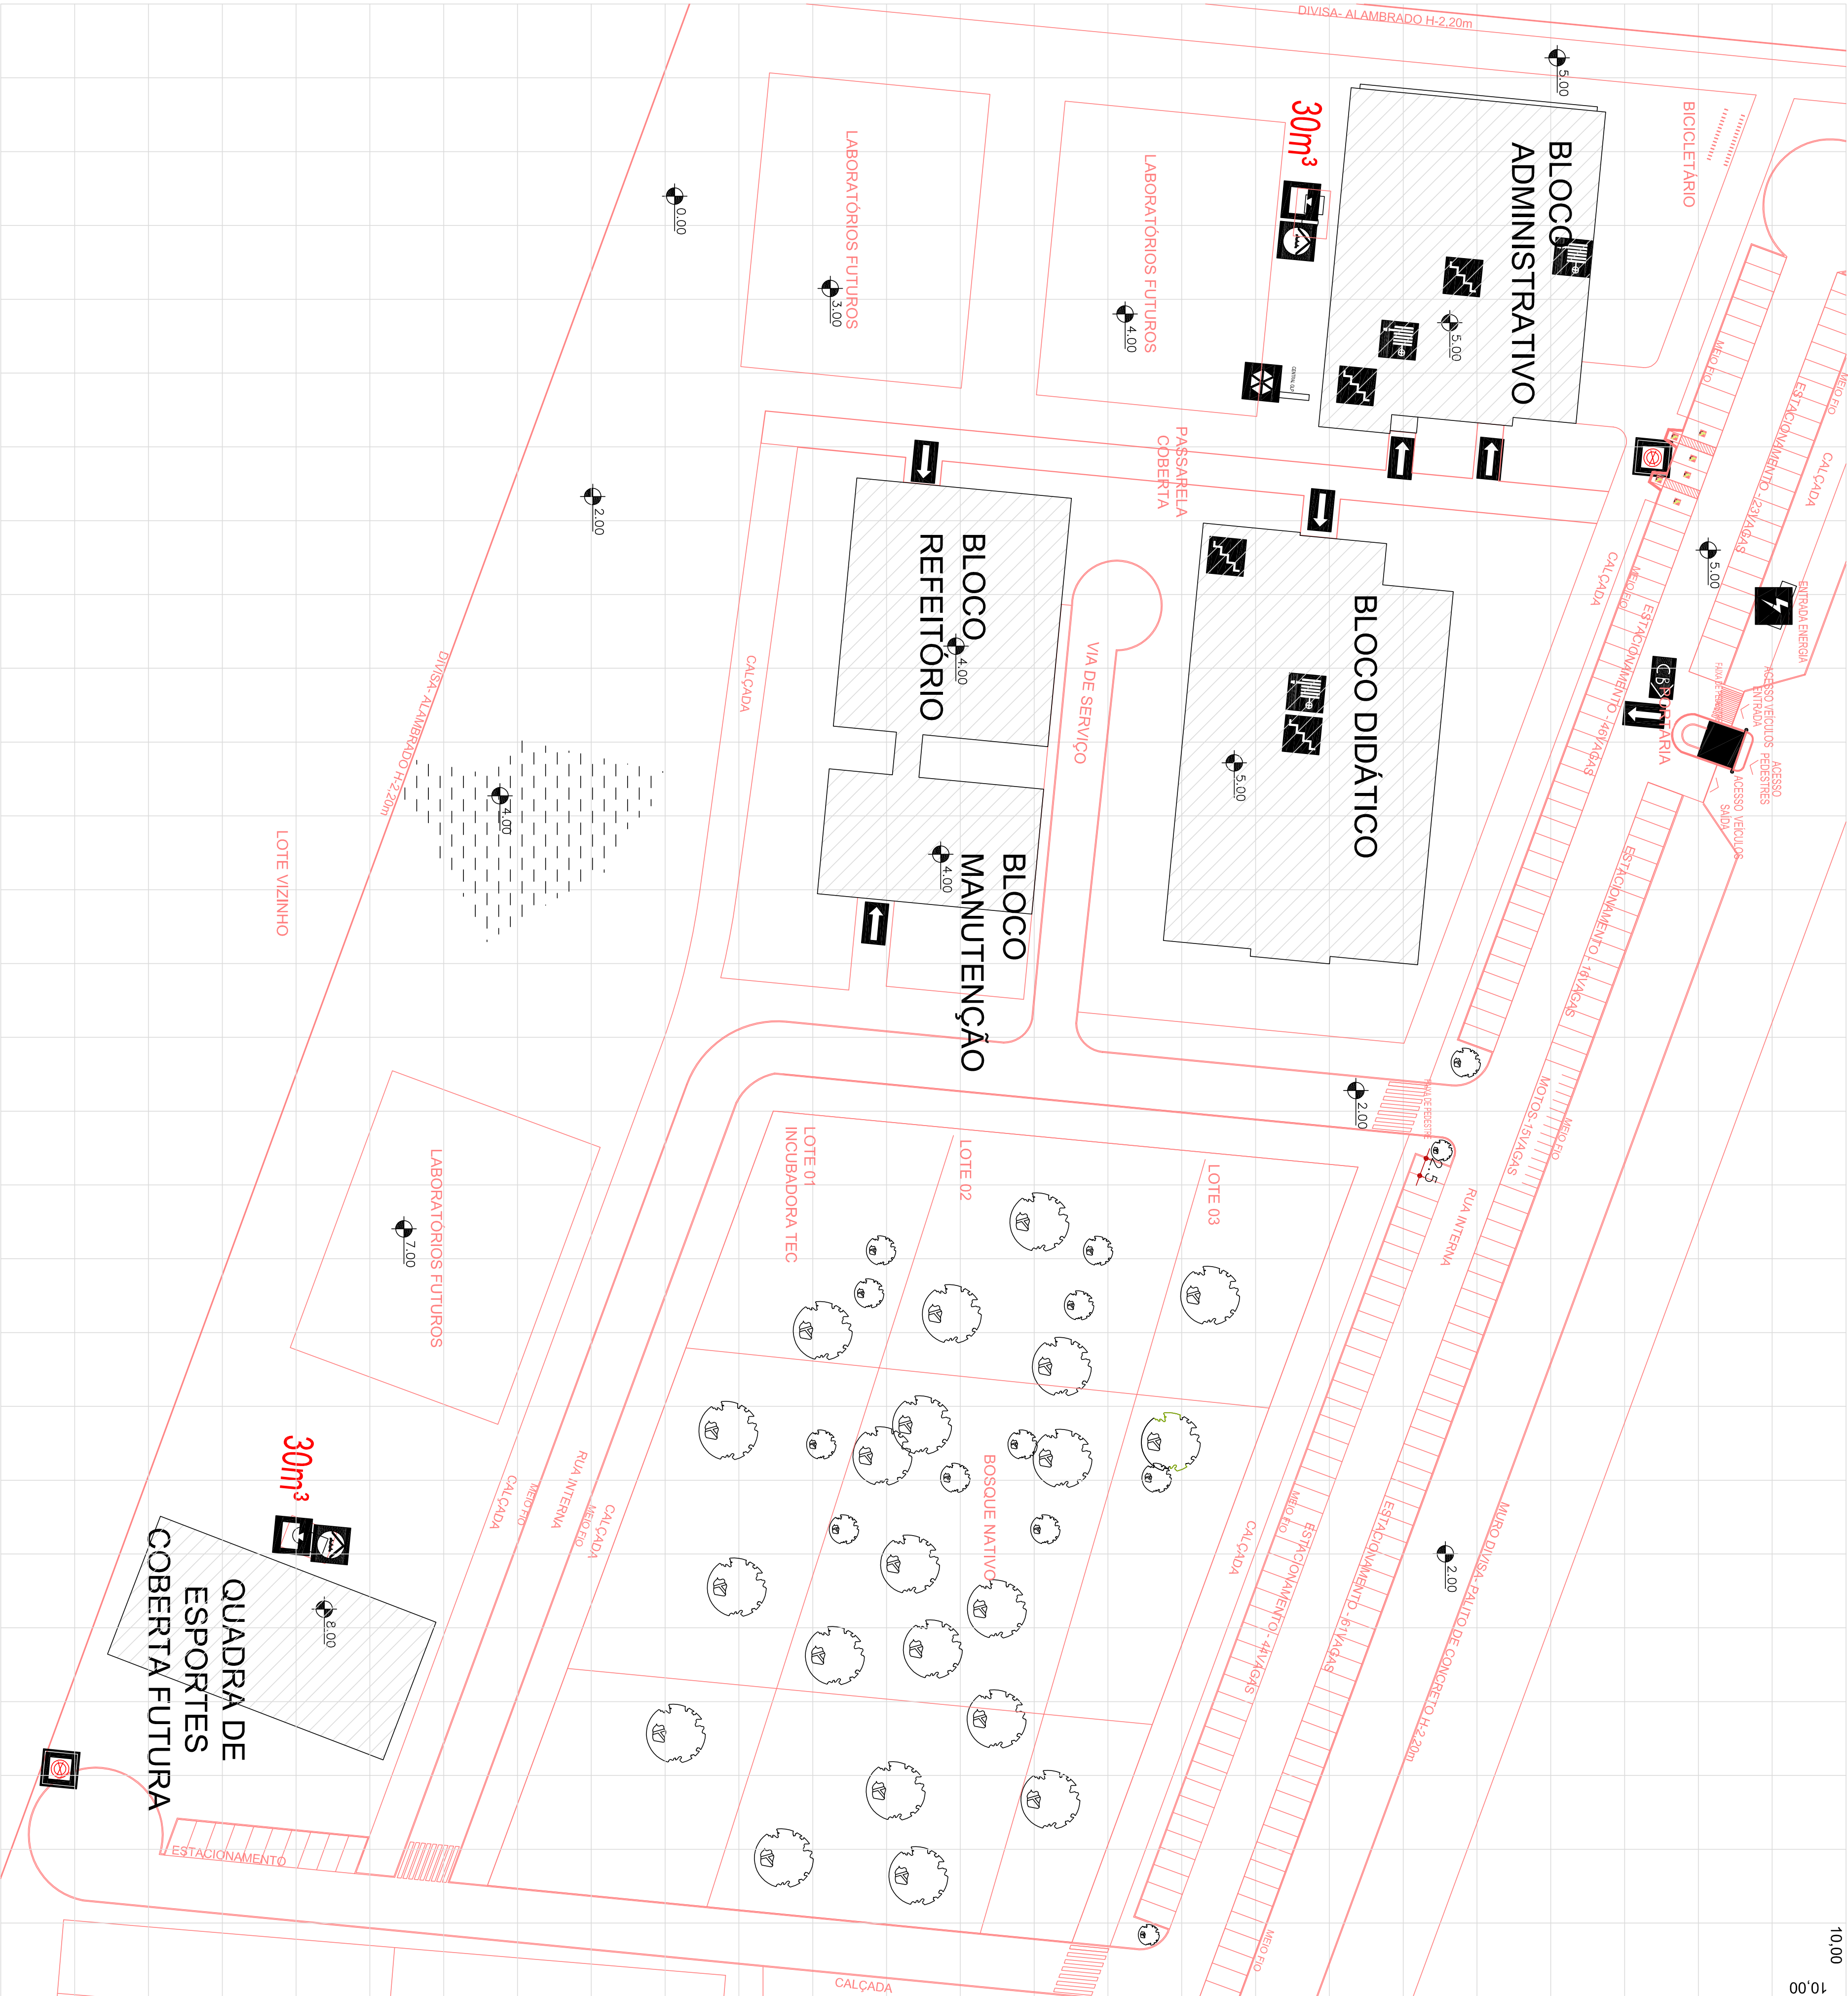


PLANTA DE RISCO DE INCÊNDIO

ESCALA 1:500

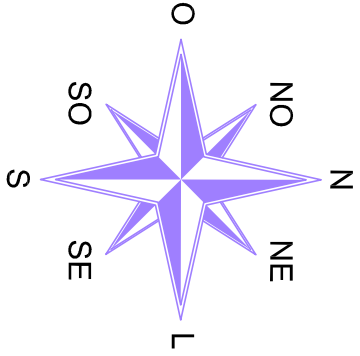

- ENTRADA PARA O CB
- VIATURA DOS BOMBEIROS
- ESCALA C/ RESISTÊNCIA 90min
- HIDRANTE DE RECALQUE
- HIDRANTE
- RESERVA DE INCÊNDIO
- BOMBA DE INCÊNDIO
- VASO SOB PRESSÃO (GLP)
- CENTRAL PREDIAL DE GLP
- RISCO ELÉTRICO

PLANO DE SEGURANÇA CONTRA INCÊNDIO E PÂNICO

IDENTIFICAÇÃO DA EDIFICAÇÃO E/OU ÁREA DE RISCO					
Pavimento ou Setor	Ocupação	C.Ú. (MU / m²)	Nº de Pavimentos	Pe. médio (m)	Área (m²)
BLOCO 1	CENTRO DE TREINAMENTO	300	2	3,54	2.728,46
BLOCO 2	PROFISSIONAL (E-4)	300	2	3,54	3.253,70
BLOCO 3	REFERÊNCIO / MANUTENÇÃO (E-5)	300	1	3,50	1.340,84
BLOCO 4	QUADRA COBERTA	150	1	13,87	1.660,40
BLOCO 5	PORTARIA	300	1	2,50	12,00
Altura	7,68 m	Risco	RL	Área existente	Área total 8.993,40

MEDIDAS DE SEGURANÇA CONTRA INCÊNDIO	
<input checked="" type="checkbox"/> Acesso de viaturas do Corpo de Bombeiros	<input checked="" type="checkbox"/> Iluminação de emergência
<input type="checkbox"/> Separação entre edificações	<input type="checkbox"/> Detecção de incêndio
<input checked="" type="checkbox"/> Segurança estrutural nas edificações	<input type="checkbox"/> Alarme de incêndio
<input type="checkbox"/> Compartimentação horizontal (áreas)	<input checked="" type="checkbox"/> Sinalização de emergência
<input checked="" type="checkbox"/> Compartimentação vertical	<input checked="" type="checkbox"/> Extintores de incêndio
<input checked="" type="checkbox"/> Controle de material de acabamento	<input checked="" type="checkbox"/> Hidrantes e mangotinhos
<input checked="" type="checkbox"/> Saídas de emergência	<input type="checkbox"/> Crurueros automáticos
<input type="checkbox"/> Elevador de emergência	<input type="checkbox"/> Resfriamento
<input type="checkbox"/> Controle de fumaça	<input type="checkbox"/> Espuma
<input type="checkbox"/> Plano de emergência	<input type="checkbox"/> Sistema fixo de gases limpos
<input checked="" type="checkbox"/> Brigada de incêndio	<input type="checkbox"/> SPDA
<input type="checkbox"/> Brigada profissional	<input type="checkbox"/> Controle de fontes de ignição
Reservatórios	Interior <input type="text"/> Superior <input type="text"/> RTI <input type="text"/> 30.00m² SPK <input type="text"/>
HISTÓRICO DE ATUALIZAÇÃO / SUBSTITUIÇÃO DO PSCP	
Data	Discriminação da atualização / substituição
	Nº do PSCP

Obras / Endereço

AV. PAULA FREITAS, S/Nº - SÃO BRAZ - JUNHO DA VITÓRIA, PR

Área

8.993,40 m²

Ocupação

E-4

PARA USO DO CBMPR

Prancha

01

Conteúdo da Prancha

- PLANTA DE RISCO DE INCÊNDIO
- QUADRO DE ESTATÍSTICA

Proprietário

INSTITUTO FEDERAL DO PARANÁ - CNPJ: 10.662.779/0001-15

Escala

INDICADA

Responsável Técnico

FRANCISQUE ALVES - Reg. CREA: 068270360-0

Data

04/09/12



Formato A1 - Interno: 574 x 865 mm
Formato A2 - Externo: 594 x 840 mm