




CORTE AA
ESC.: 1/125

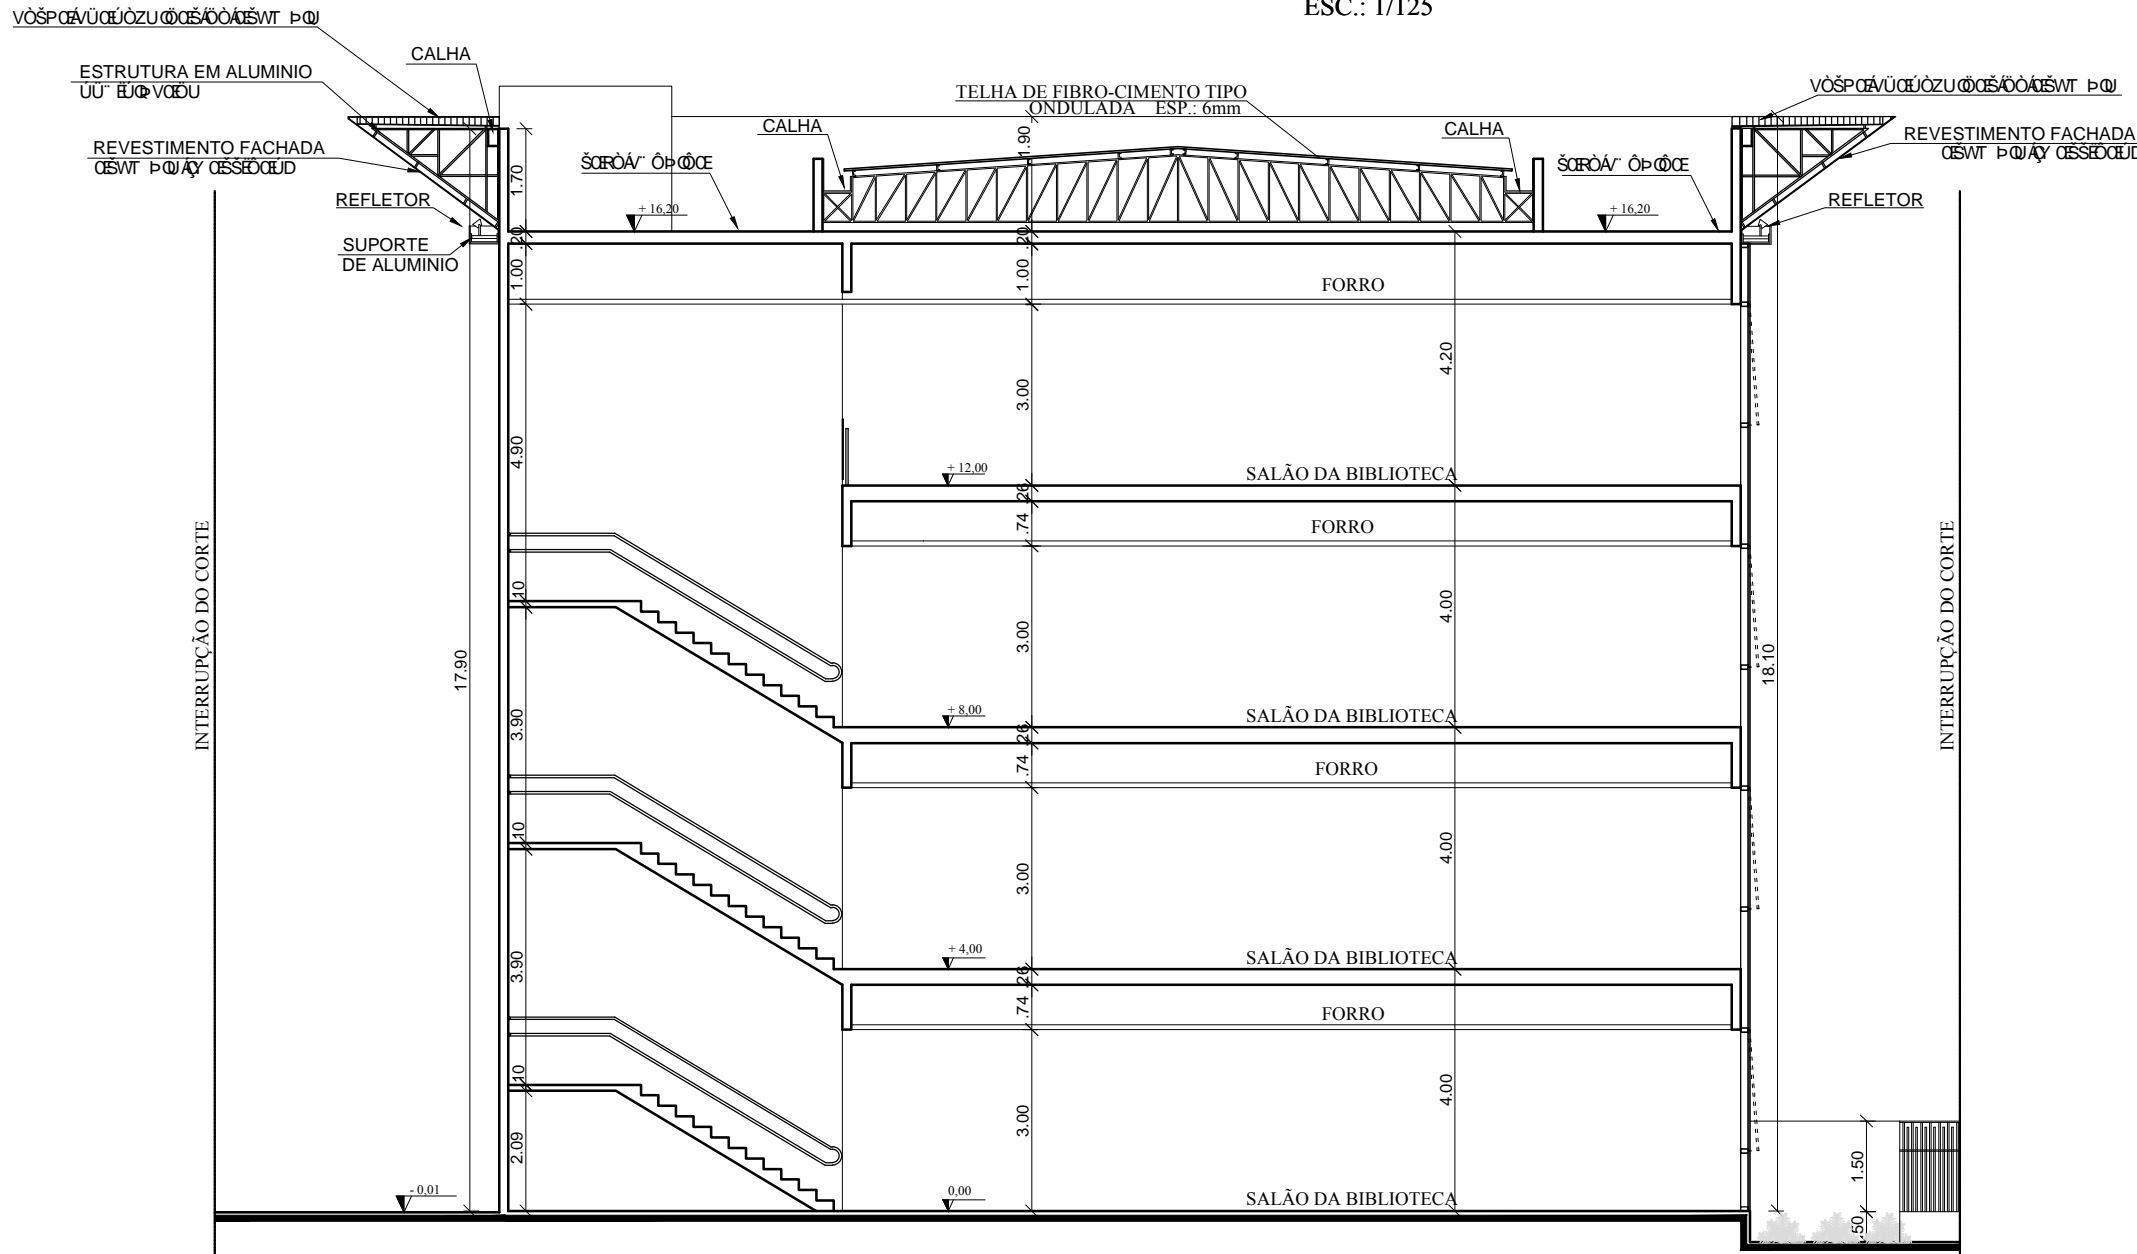

CORTE BB
ESC.: 1/200

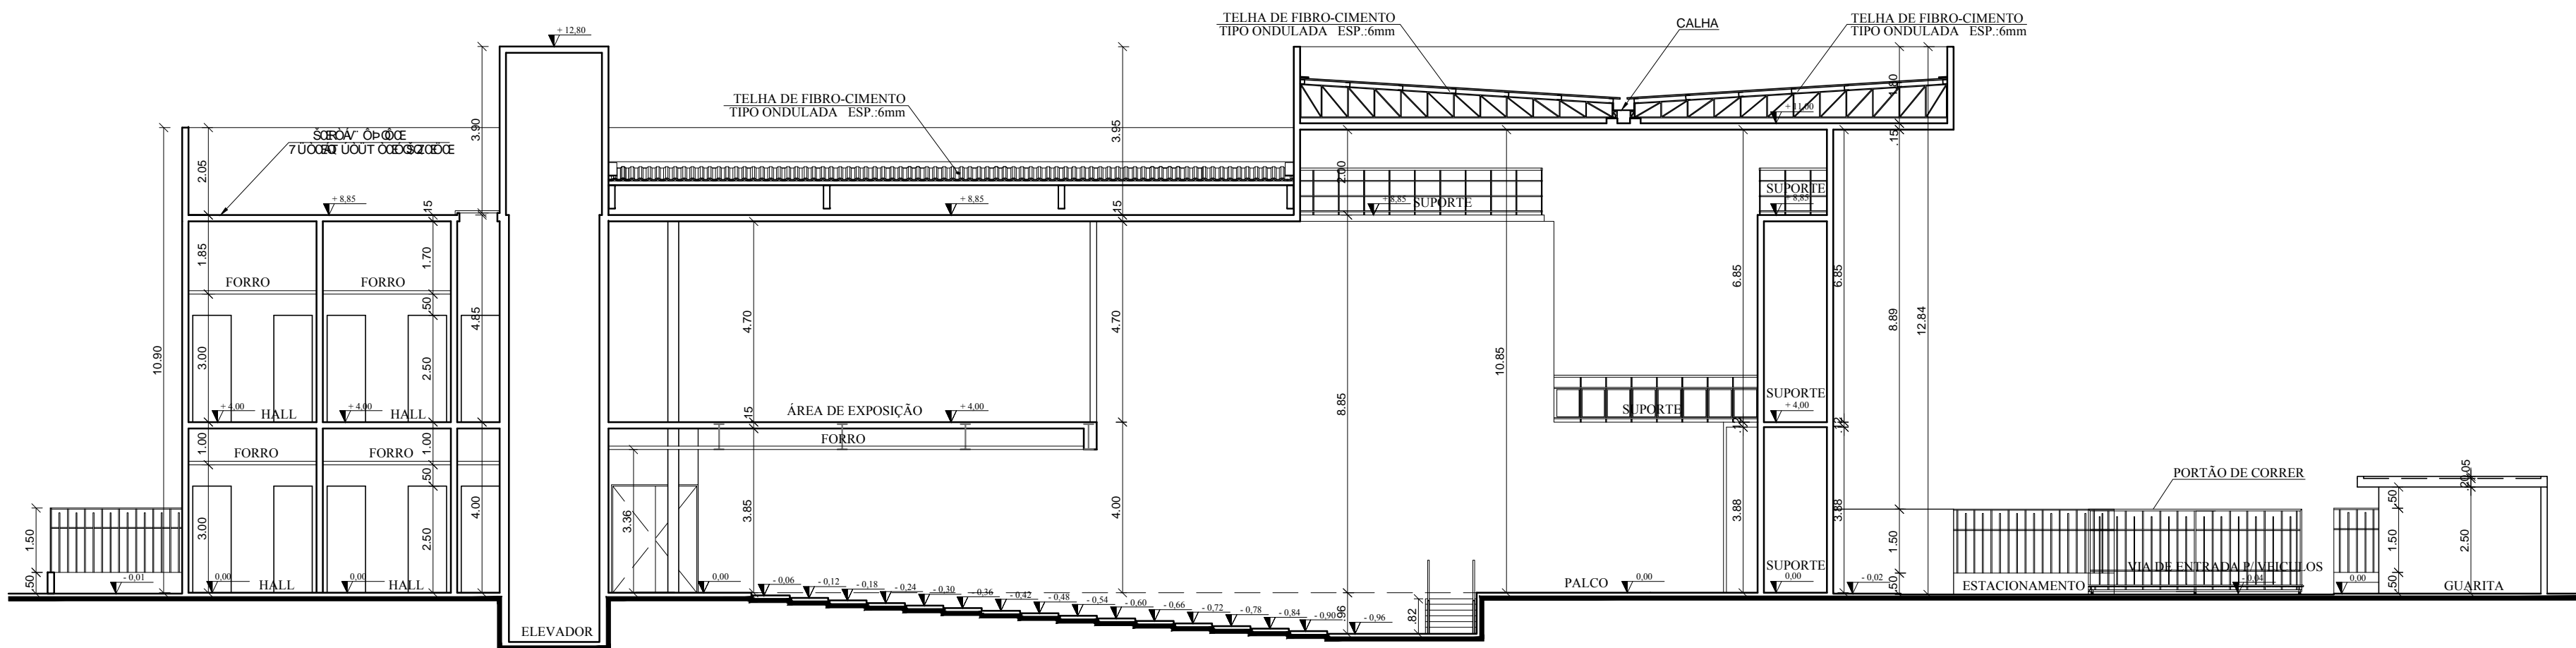


CORTE CC
ESC.: 1/125

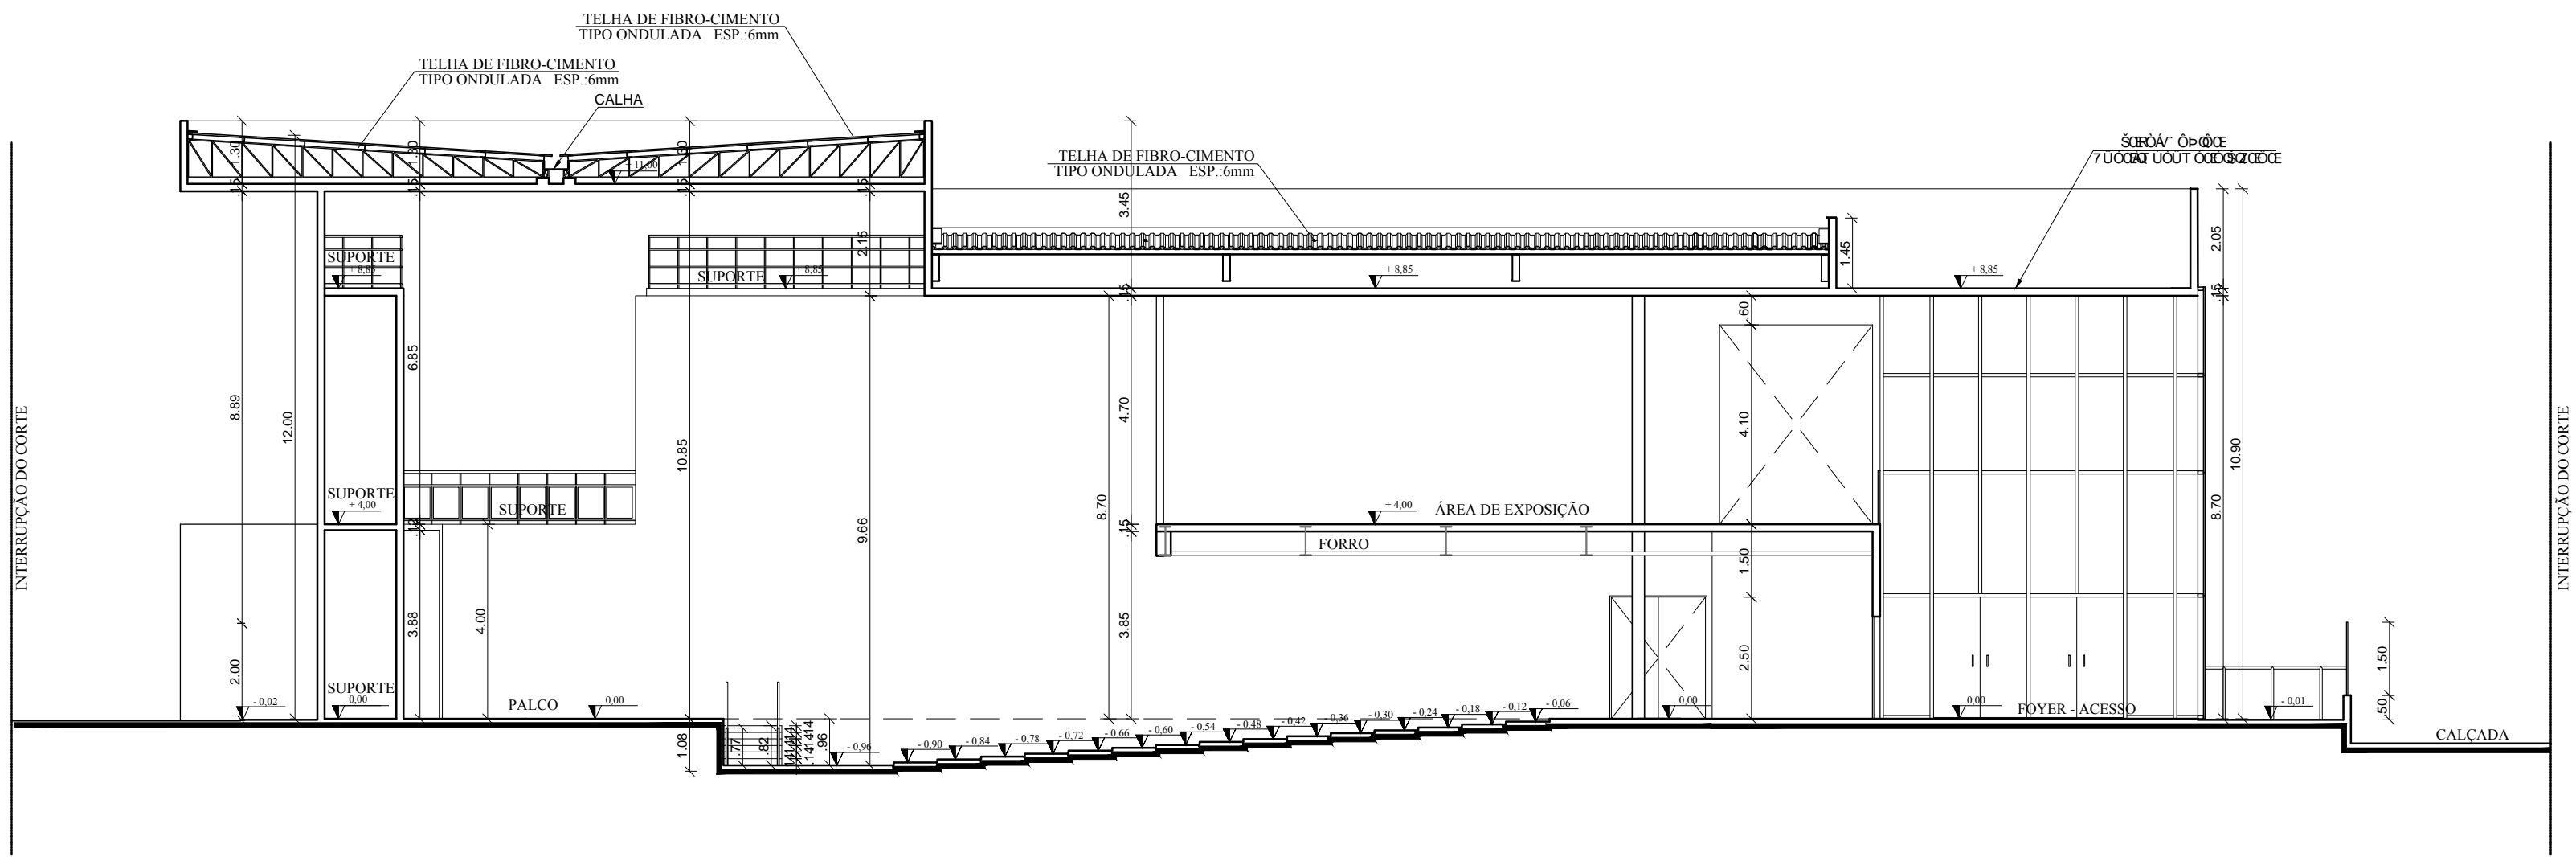

CORTE C'C'
ESC.: 1/175

05	LIBERADO PARA EXECUTAR	DIPOP	19/03/15
04	REVISÃO DE NÍVEIS	DIPOP	12/08/13
03	LIBERADO PELA DIPOP	DIPOP	13/05/13
02	AJUSTES PARA APROVAÇÃO SEGUNDO EMURB E IFS	GILVANI ALVES	11/12
Nº	ALTERAÇÃO/REVISÕES	REVISADO POR	DATA

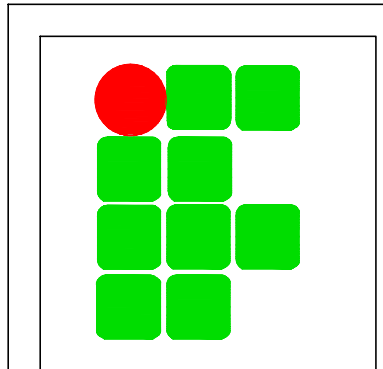

AUTOR DO PROJETO: Arq. Pablo Sousa
CAU: A47061-9

ENDEREÇO: Av. Eng. Gentil Tavares da Motta, 1166 - Getúlio Vargas - Aracaju/SE
deop@ifs.edu.br
TEL: (79)3711-3139

CORTES

AV. ENG. GENTIL TAVARES DA MOTA, 1166 GETÚLIO VARGAS - ARACAJU/SE
PROJETO EXECUTIVO

CLIENTE:
INSTITUTO FEDERAL DE SERGIPE

DESENHO:
CORTES AA, BB , CC e C'C'

ESCALA: 1:125
DATA: SETEMBRO/2013
FOLHA: 08/11

RELAÇÃO PENAS
COLOR WIDTH PENAS
ESM (mm) N°
1 0.05 7
2 0.15 7
3 0.20 7
4 0.25 7
5 0.30 7
6 0.35 7
7 0.13 7
8 0.05 7
9 0.10 7
