


QUADRO DE PORTAS						



08	LIBERADO PARA EXECUTAR	DIPOP	23/07/15
08	COMPATIBILIZAÇÃO ARQUITETURA/ ESTRUTURA	DIPOP	23/07/15
08	LIBERADO PARA EXECUTAR	DIPOP	19/03/15
07	REVISÃO DE NÍVEIS	DIPOP	12/08/13
06	LIBERADO PELA DIPOP	DIPOP	13/05/13
05	AJUSTES PARA APROVAÇÃO SEGUNDO EMURB E IFS	GLIVANI ALVES	29/11
Nº	ALTERAÇÃO/REVISÕES	REVISADO POR	DATA


	
<p>AUTOR DO PROJETO: CAU: _____</p> <p>Arq. Pablo Sousa A47061-9</p>	
<p>ENDERECO:</p> <p>Av. Eng. Gêntil Tavares da Motta, 1166 - Getúlio Vargas - Aracaju/SE</p> <p>depo@ifs.edu.br TEL: (79)32711-3139</p>	

REFORMA E AMPLIAÇÃO - CAMPUS ARACAJU
AV. ENG. GENTIL TAVARES DA MOTA, 1166 GETÚLIO VARGAS - ARACAJU/SE
PROJETO LEGAL

CLIENTE:
INSTITUTO FEDERAL DE SERGIPE

DESENHO:
PLANTA BAIXA 1º PAVIMENTO

FOLHA: 04/11

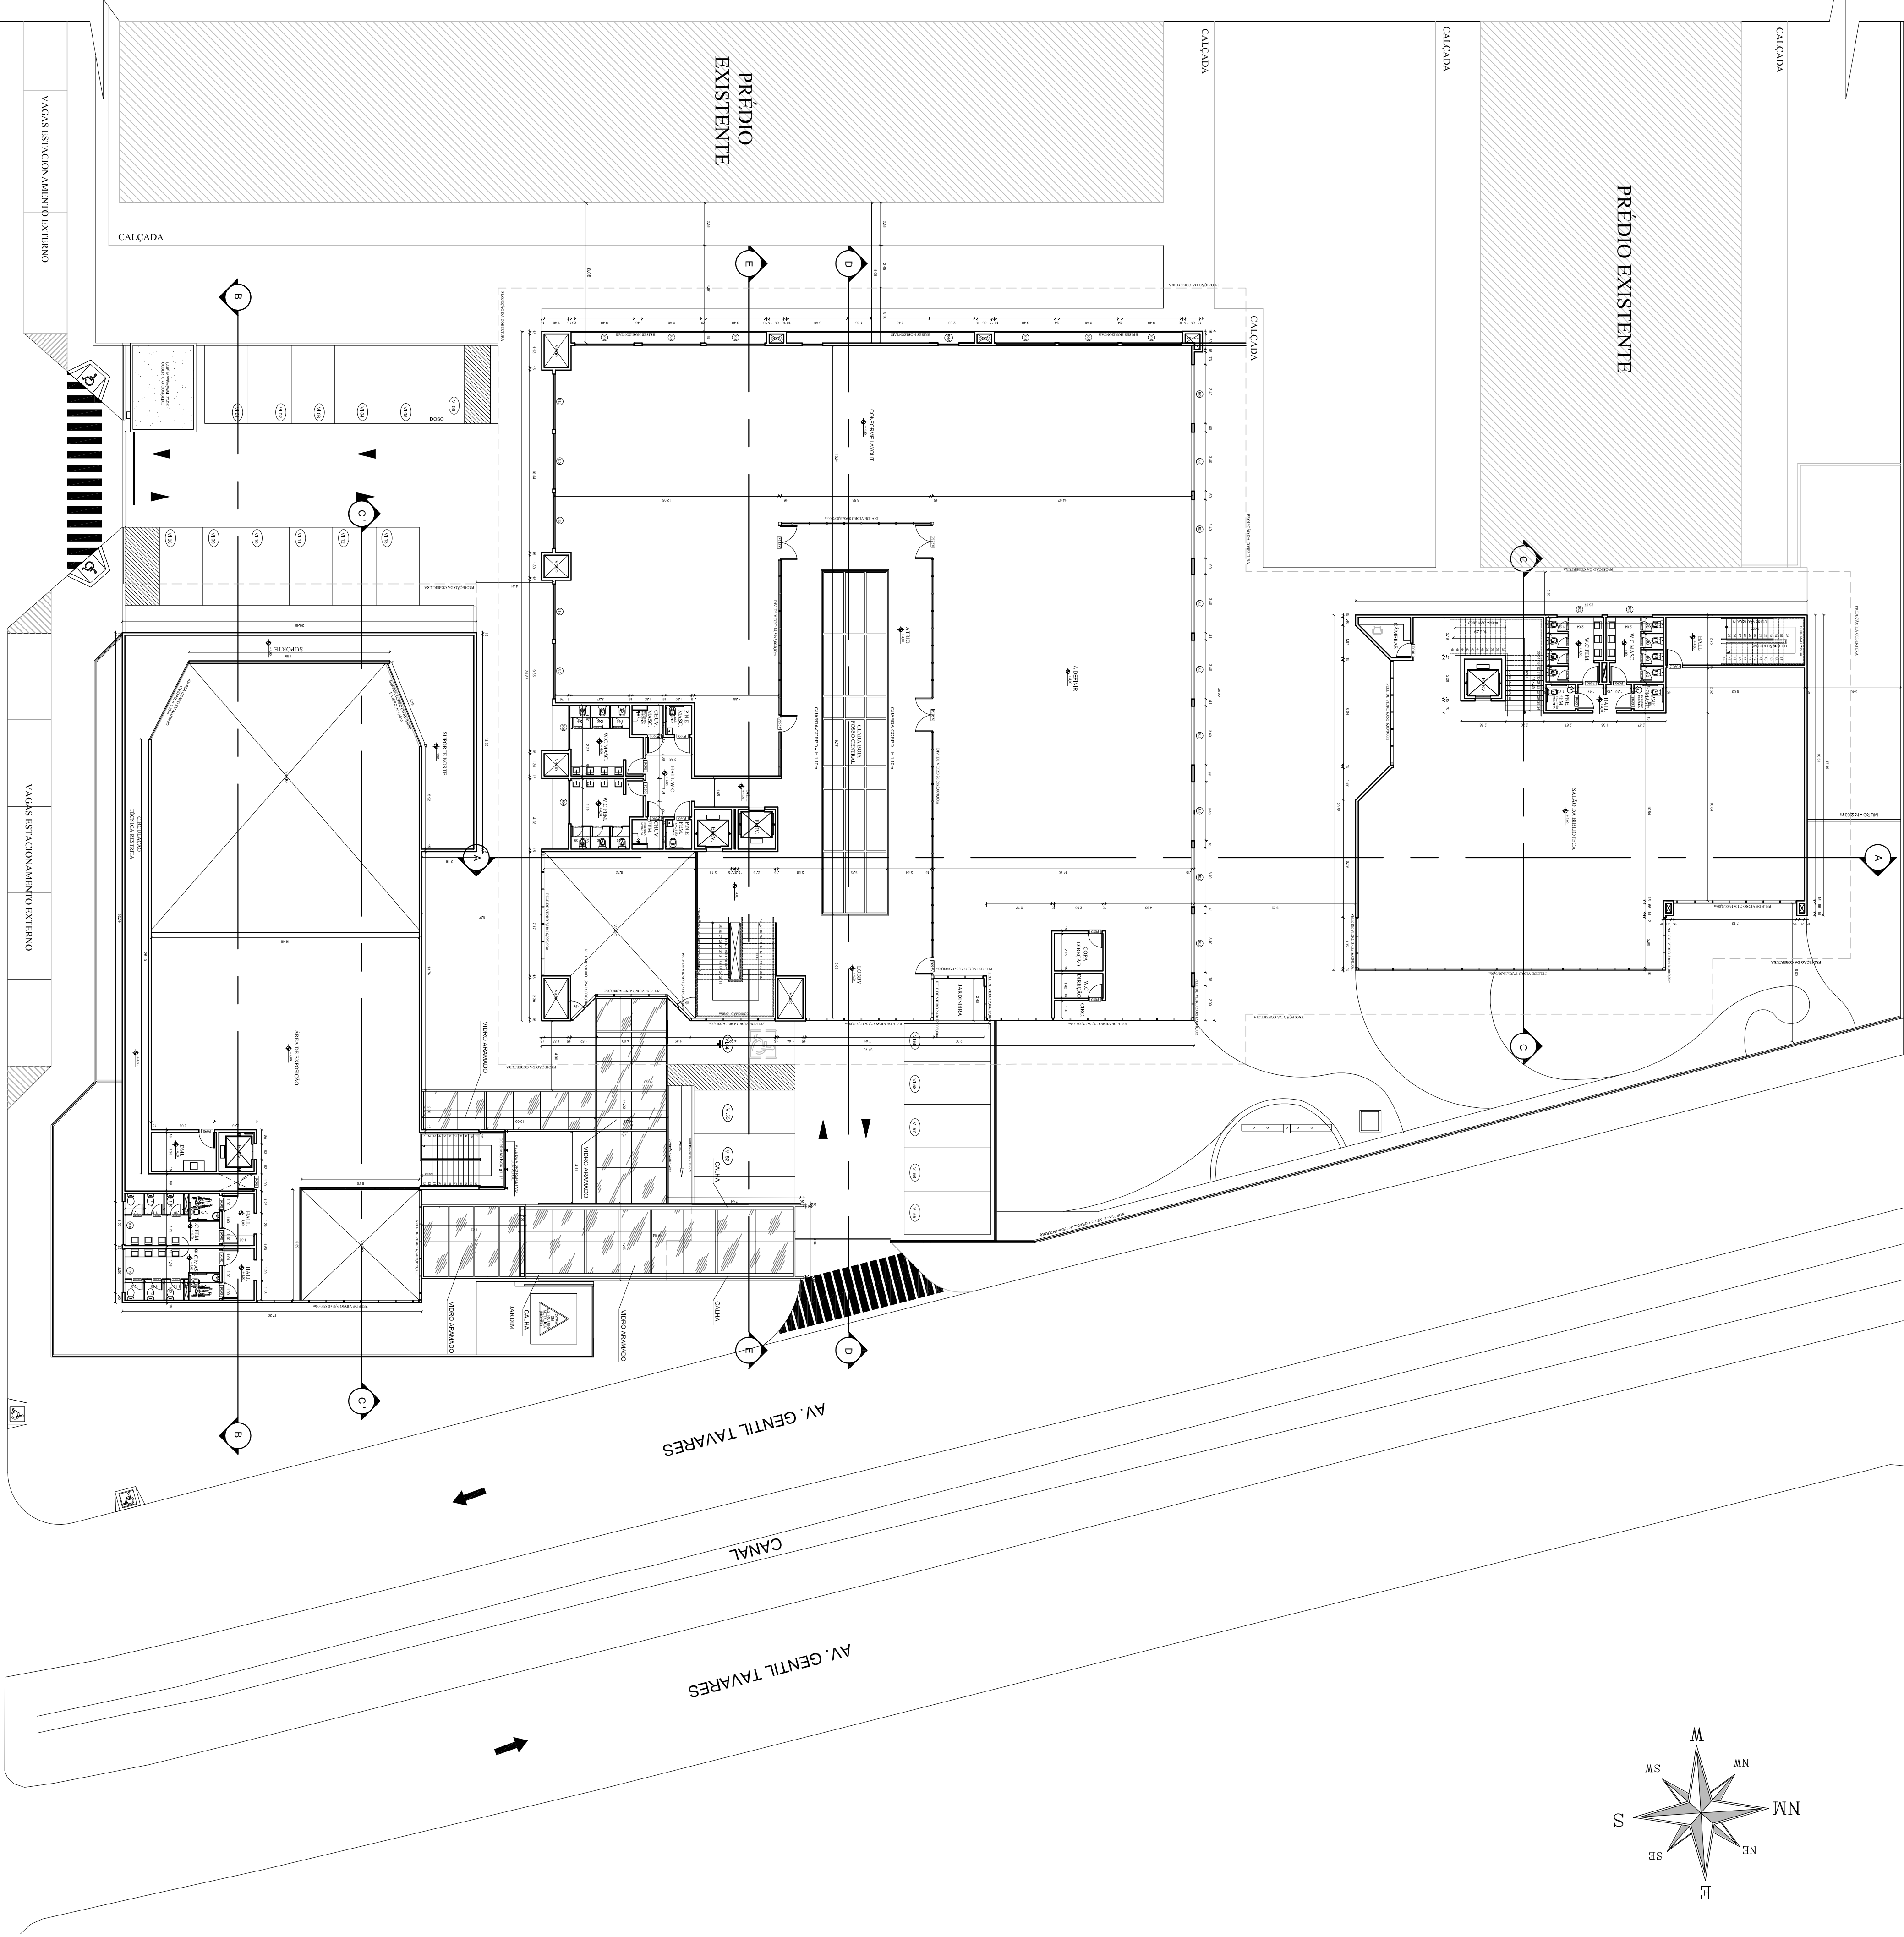

LAÇÃO PENAS	
LOR (mm)	PENA N°
1	0,05
2	0,15
3	0,20
4	0,25
5	0,30
6	0,35
7	0,13
8	0,13
9	0,05
0	0,10
1	0,10
2	0,10
3	0,10
4	0,10
5	0,10
6	0,10
7	0,10
8	0,10
9	0,10
0	0,10
1	0,10
