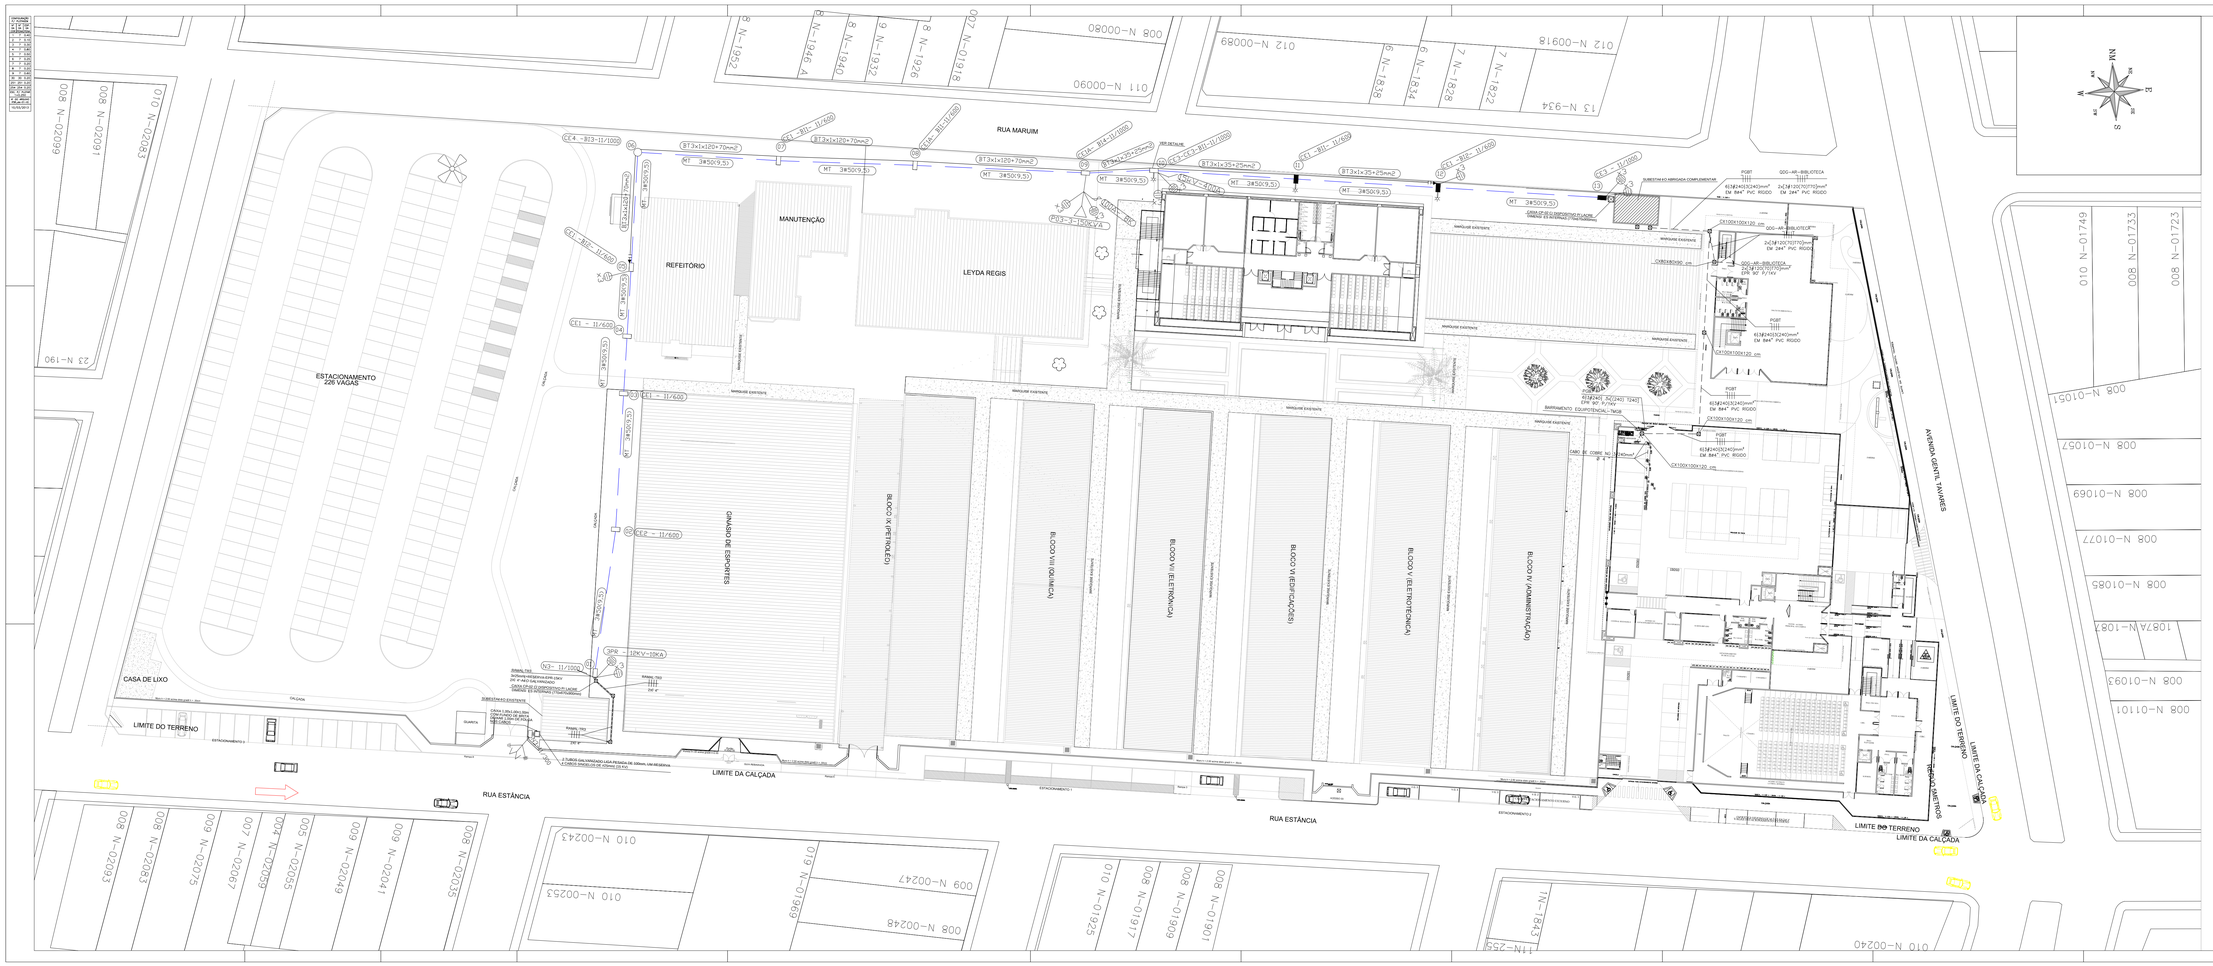
RUA MARUIM
RUA ESTÂNCIA
LIMITE DO TERRENO
LIMITE DA CALÇADA
CASA DE LIXO
REFEITÓRIO
MANUTENÇÃO
LEYDA REGIS
GINASIO DE ESPORTES
BLOCO VII (ELETRONICA)
BLOCO VI (EDIFICAÇÕES)
BLOCO V (ELETROTECNICA)
BLOCO IV (ADMINISTRAÇÃO)
GDD-AR-BIBLIOTECA
GDD-AR-BIBLIOTECA
SUBESTAÇÃO EXISTENTE
GUARITA
CABO DE COBRE NU 50mm²
CE4 - 813-11/1000
CE3 - 814-11/1000
CE2 - 815-11/1000
CE1 - 11/600
CE3 - 11/600
CE4 - 11/600
