




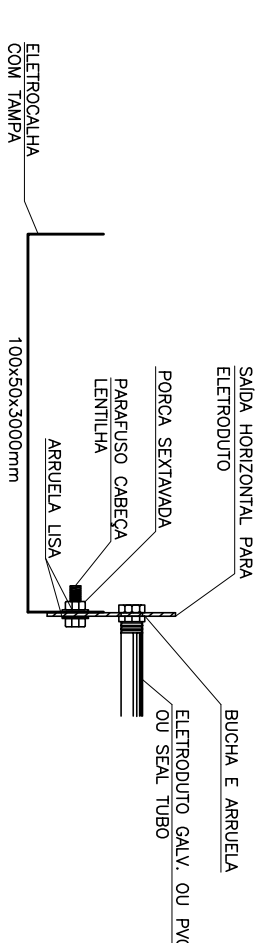

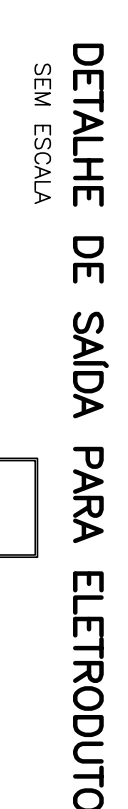

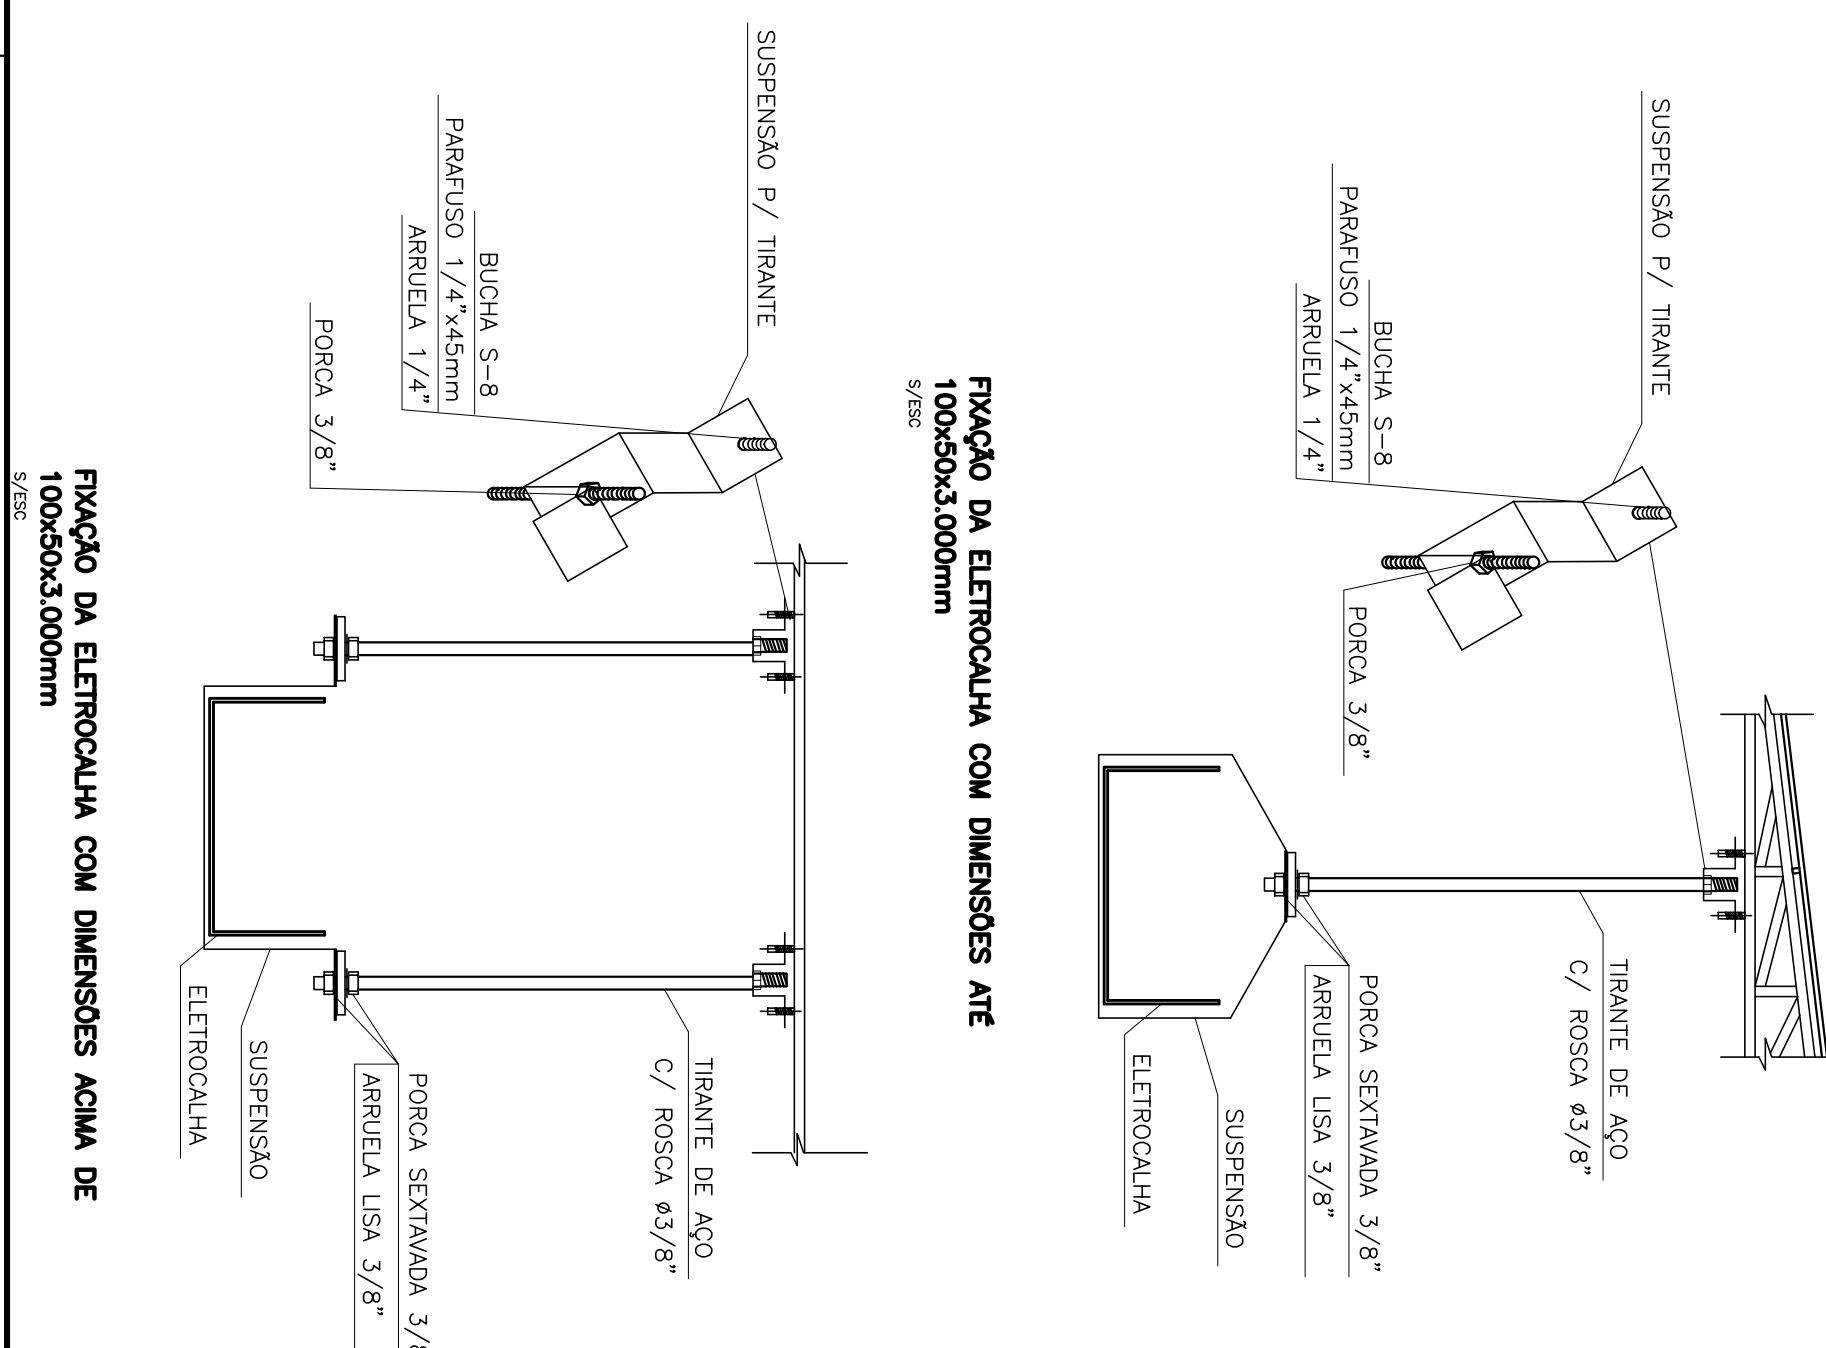




















PLANTA BAIXA - BLOCO RETTORIA 1º PAV. - ILUMINAÇÃO  
ESC. 1/75



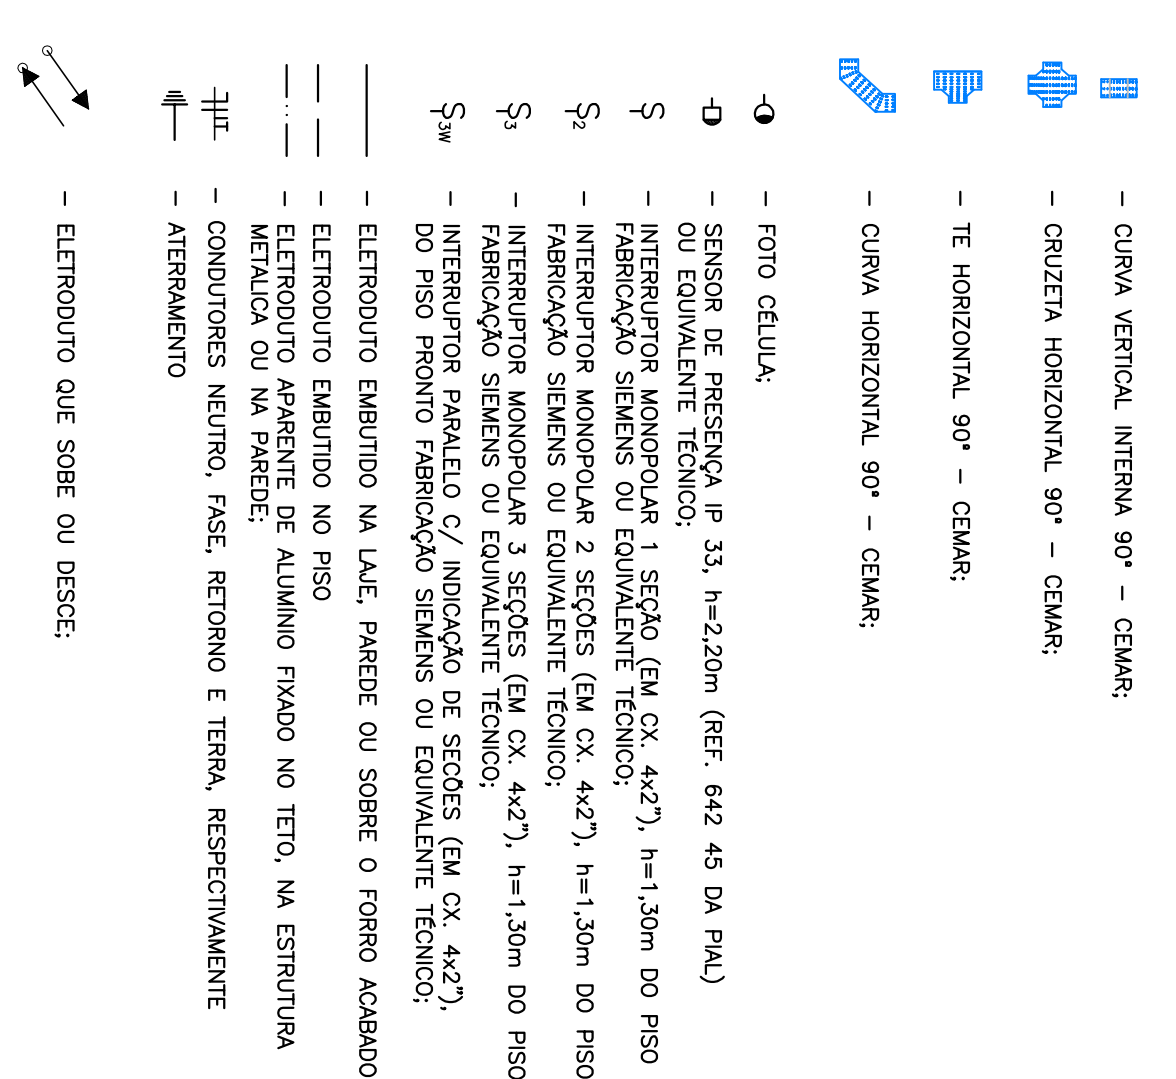


- NOTAS:

- [illegible]

**OBS:**  
- AS ELETROCALHAS DEVEM ESTAR AFASTADAS EM UMA DISTÂNCIA DE 0,30m DAS DE CABEAMENTO ESTRUTURADO.


06	Adequação das luminárias no tecto	Eng. Thiago Santana	09/11/2020
05	Revisão de Projetos/Manutenção de Arquitetura	Eng. Thiago Santana	03/08/2020
04	Revisão Solicitada pelo FFS	Eng. Flavio Goes	20/08/2020
03	Revisão de Projetos	Eng. Flavio Goes	20/06/2020
02	Revisão de Projetos/Manutenção de Arquitetura	Eng. Flavio Goes	30/05/2020
01	Revisão de Projetos	Eng. Flavio Goes	23/04/2020
00	ALTERAÇÃO/REVISÕES	REVISADO POR	DATA

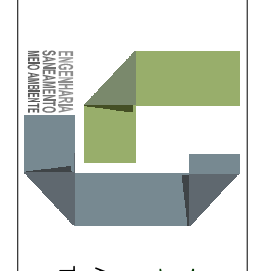

LLJ ENGENHARIA, SANEAMENTO E MEIO AMBIENTE LTDA

**CO-AUTOR DO PROJETO:**  
THIAGO SANTANA DE SOUZA Engenheiro Eletricista  
CREA - 27126287/72

**ENDEREÇO:**  
Av. Eng. Gentil Tavares da Motta, 1166 - Getúlio Vargas - Aracaju/SE

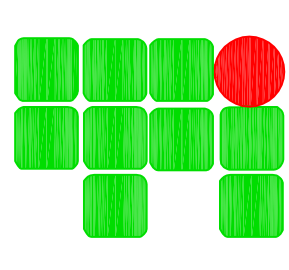

# PROJETO ELÉTRICO

## PROJETO EXECUTIVO

CLIENTE: INSTITUTO FEDERAL DE SERGIPE - ADMINIST  
DESENHO: PLANTA BAIXA - BLOCO ADMINISTRAÇÃO 1º  
PAV. - ILUMINAÇÃO

ESCALA:	1:75
DATA:	OUTUBRO/2014