


CORTE BB - SUBSISTEMA DE
DESCIDA

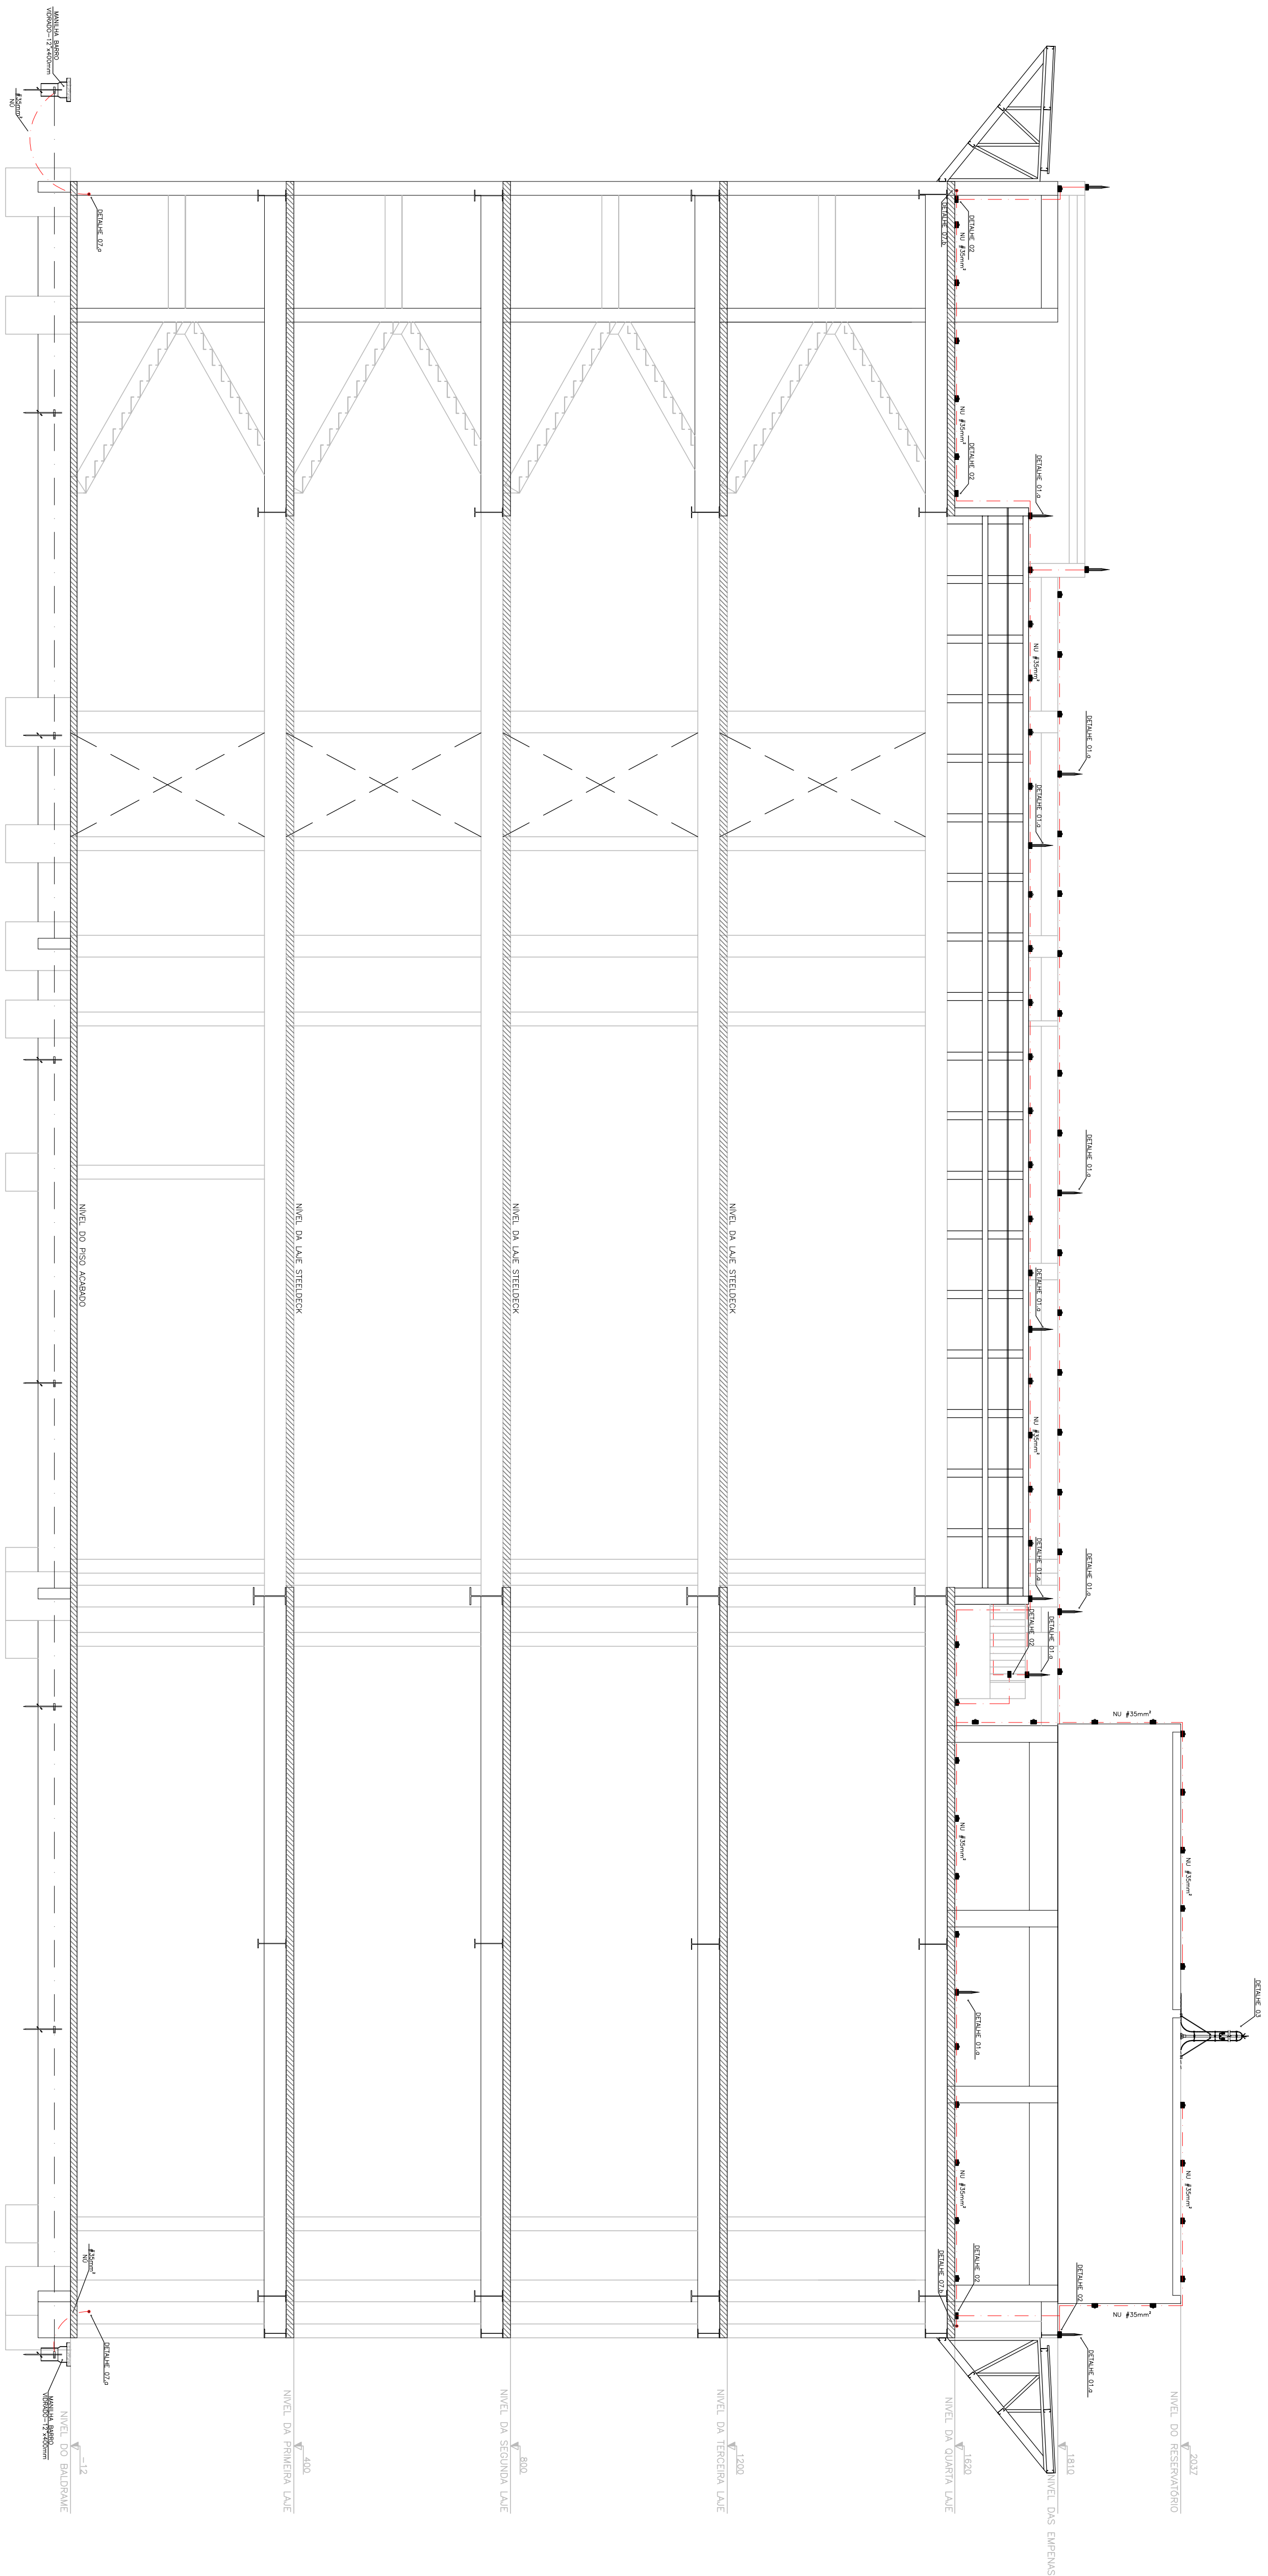

CONTAMINAÇÃO P/ PLUMAGEM	
Nº	Nº Esp.
DA	DA
DA	DA
COR PENA	PENA
1	7
1	7
2	7
2	7
3	7
3	7
4	7
4	7
5	7
5	7
6	7
6	7
7	7
7	7
8	7
8	7
9	7
9	7
30	30
30	30
251	251
254	254
254	254
ESC. P/ PLUMAGEM	ESC. P/ PLUMAGEM
1-0,0200	1-0,0200
N DO ANO	N DO ANO
Nº PROJETOS	Nº PROJETOS

[illegible]

SIMBOLOGIA

- - CABA DE INSPEÇÃO C/HASTE DE ATERAMENTO Ø3/8"x2,400mm;
- - HASTE DE ATERAMENTO ø5/8"x2,400mm
- - CABO DE COBRE NU BRILHA #5mm²;
- - CABO DE COBRE NU BRILHA #50mm²;
- - TERMINAL AFERCO;
- - PRESILHA PARA CABO DE COBRE;
- - SOLDA EXOTÉRMICA ENTRE CABOS;

02	Revisão de Projetos	Eng. Flavio Goes	18/07/2013
01	Revisão de Projetos	Eng. Flavio Goes	23/05/2013
Nº	ALTERAÇÃO/REVISÕES	REVISADO POR	DATA

L. ENGENHARIA, SANEAMENTO E MEIO AMBIENTE LTDA

AV. DESDEBARRADOR NUNES, 1046 - BARRIO CHURCHA, APOCALIPSE, CEP.: 49055-210
TEL/FAX: (79) 3214-1027/9567-9194 CNPJ: 09.061.246/0001-48 - E-MAIL: le@englo.com.br

AUTOR DO PROJETO:
FLAVIO AUGUSTO SANTOS DE GOES Engenheiro
Eletricista e Seg. do Trabalho
E-MAIL: mg.lavagoes@gmail.com - FONE: (79) 9941-5407
CRA - 11.804 DV/SE

ENDEREÇO:
Av. Eng. Gentil Tavares da Mota, 1166 - Getúlio Vargas - Aracaju/SE
deop@fifs.edu.br
TEL: (79)3711-3139

PROJETO SPDA PROJETO EXECUTIVO

CLIENTE: IFS - INSTITUTO FEDERAL DE SERGIPE

DESENHO:
CORTES - SUBSISTEMA DE DESCIDA

ESCALA: 1:50
DATA: MARÇO/2013
FOLHA: 02/04